


SNEIÐING A-A MKV. 1:50.



SNEIÐING B-B MKV. 1:50.

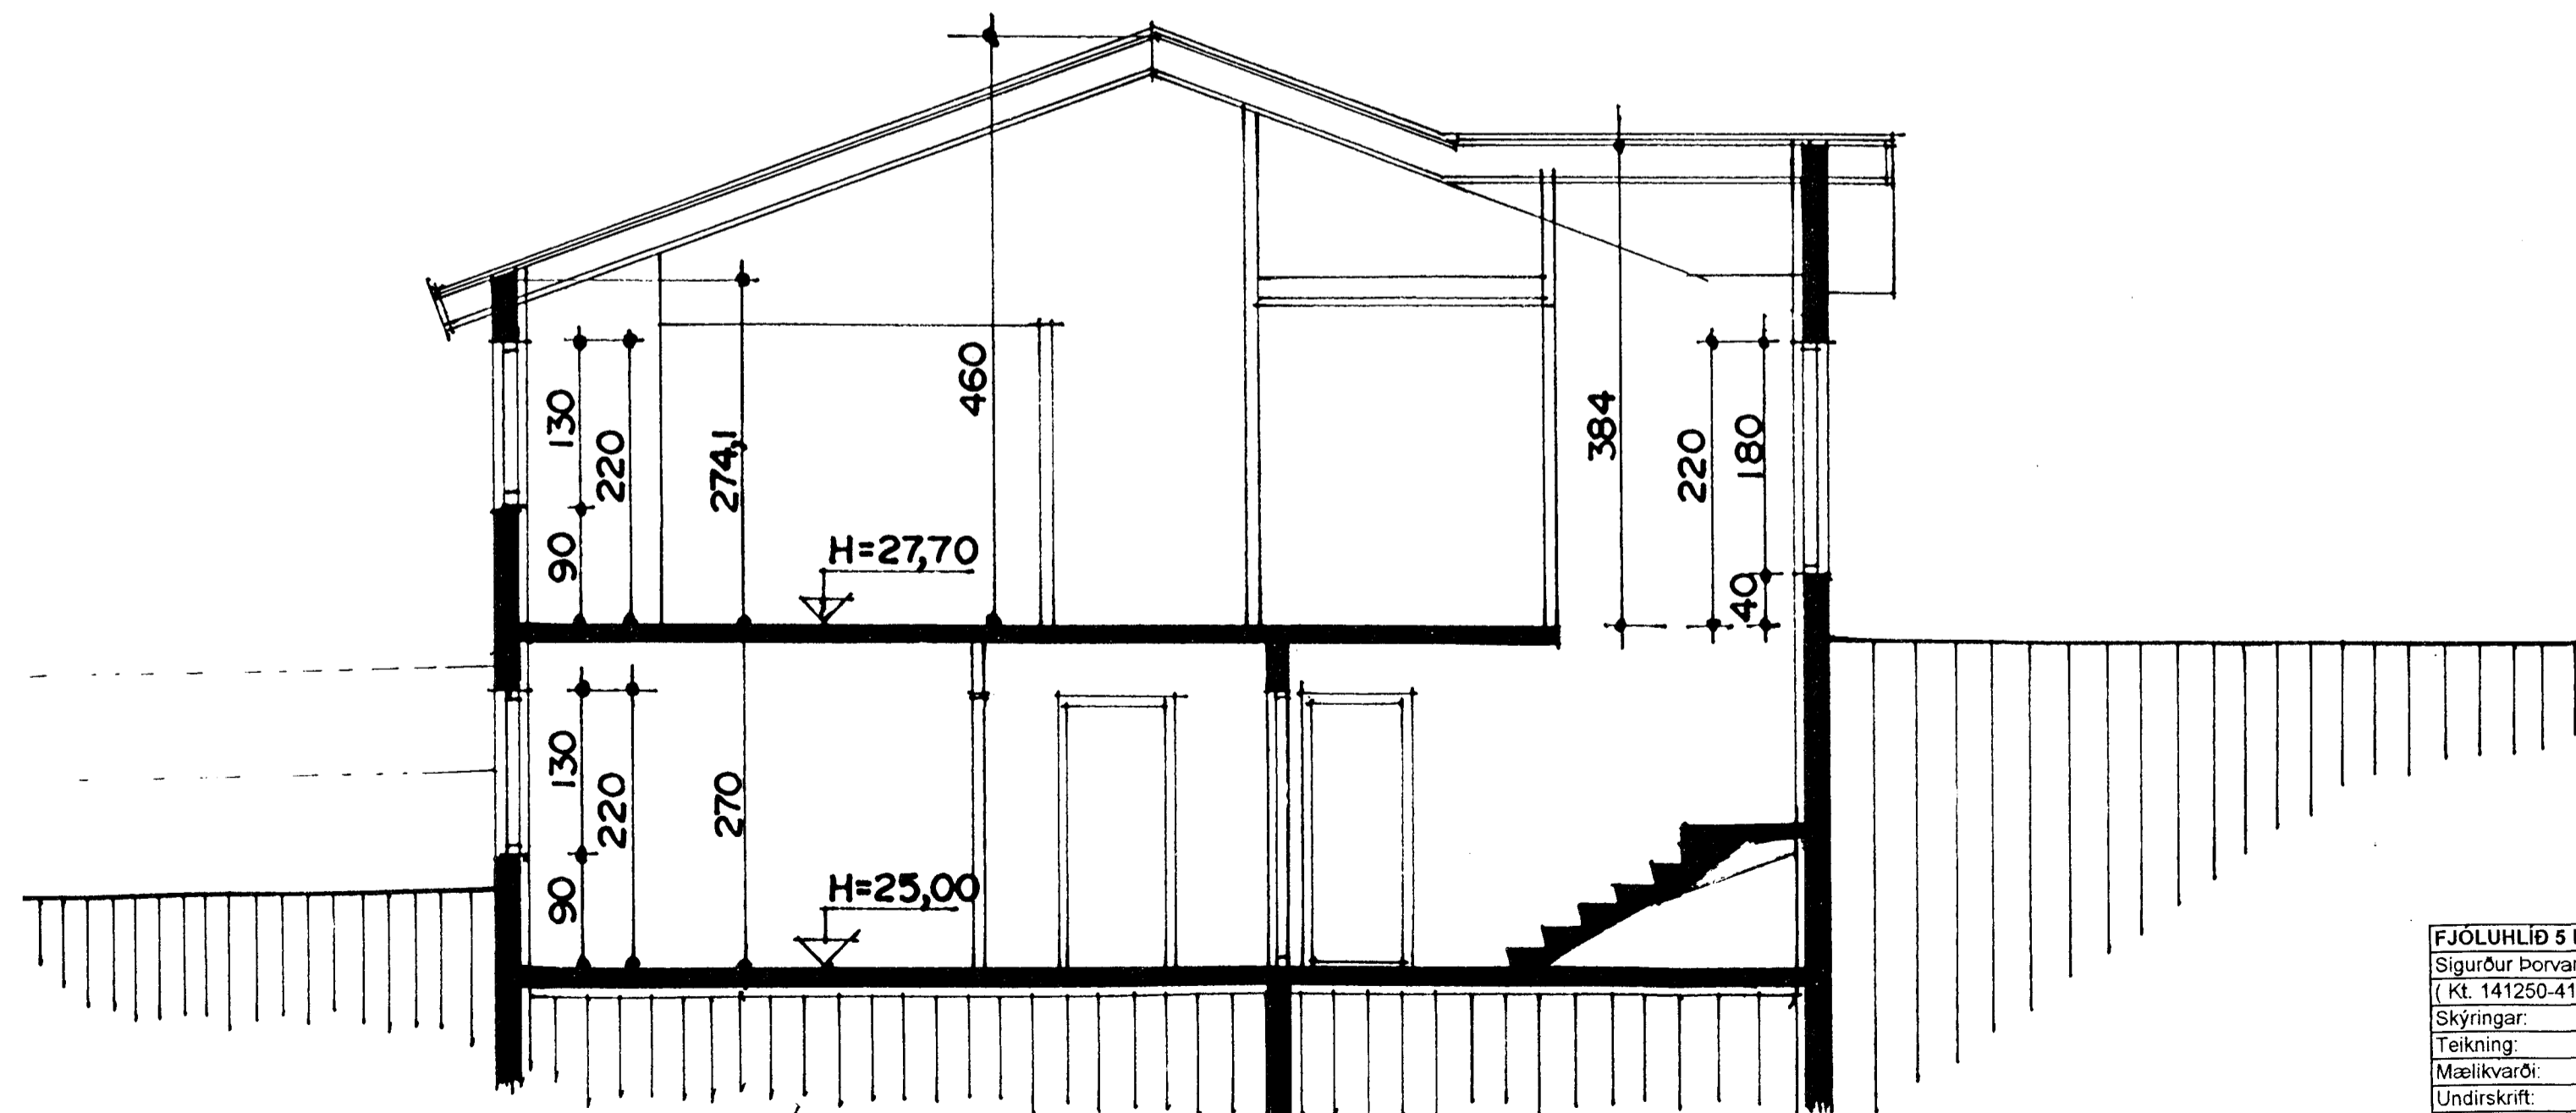

FJÓLUHLÍÐ 5 HAFNARFIRÐI	
Sigurður Þorvarðarson byggingafræðingur bff. Teiknistofan Strandgötu 11 220 Hafnarfirði. ( Kt. 141250-4189 ) Sími 5651510. fax. 5651299. Netfang: teiknistofan@islandia.is	
Skýringar:	Séruppdráttur
Teikning:	Snið
Mælikvarði:	1:50
Undirskrift:	<i>8/9 99</i>
Blað nr.:	3/6 Dagssetning. 27.08.1999.
Breytt:	