


# FJÓLUHLÍÐ 5 HAFNARFIRÐI

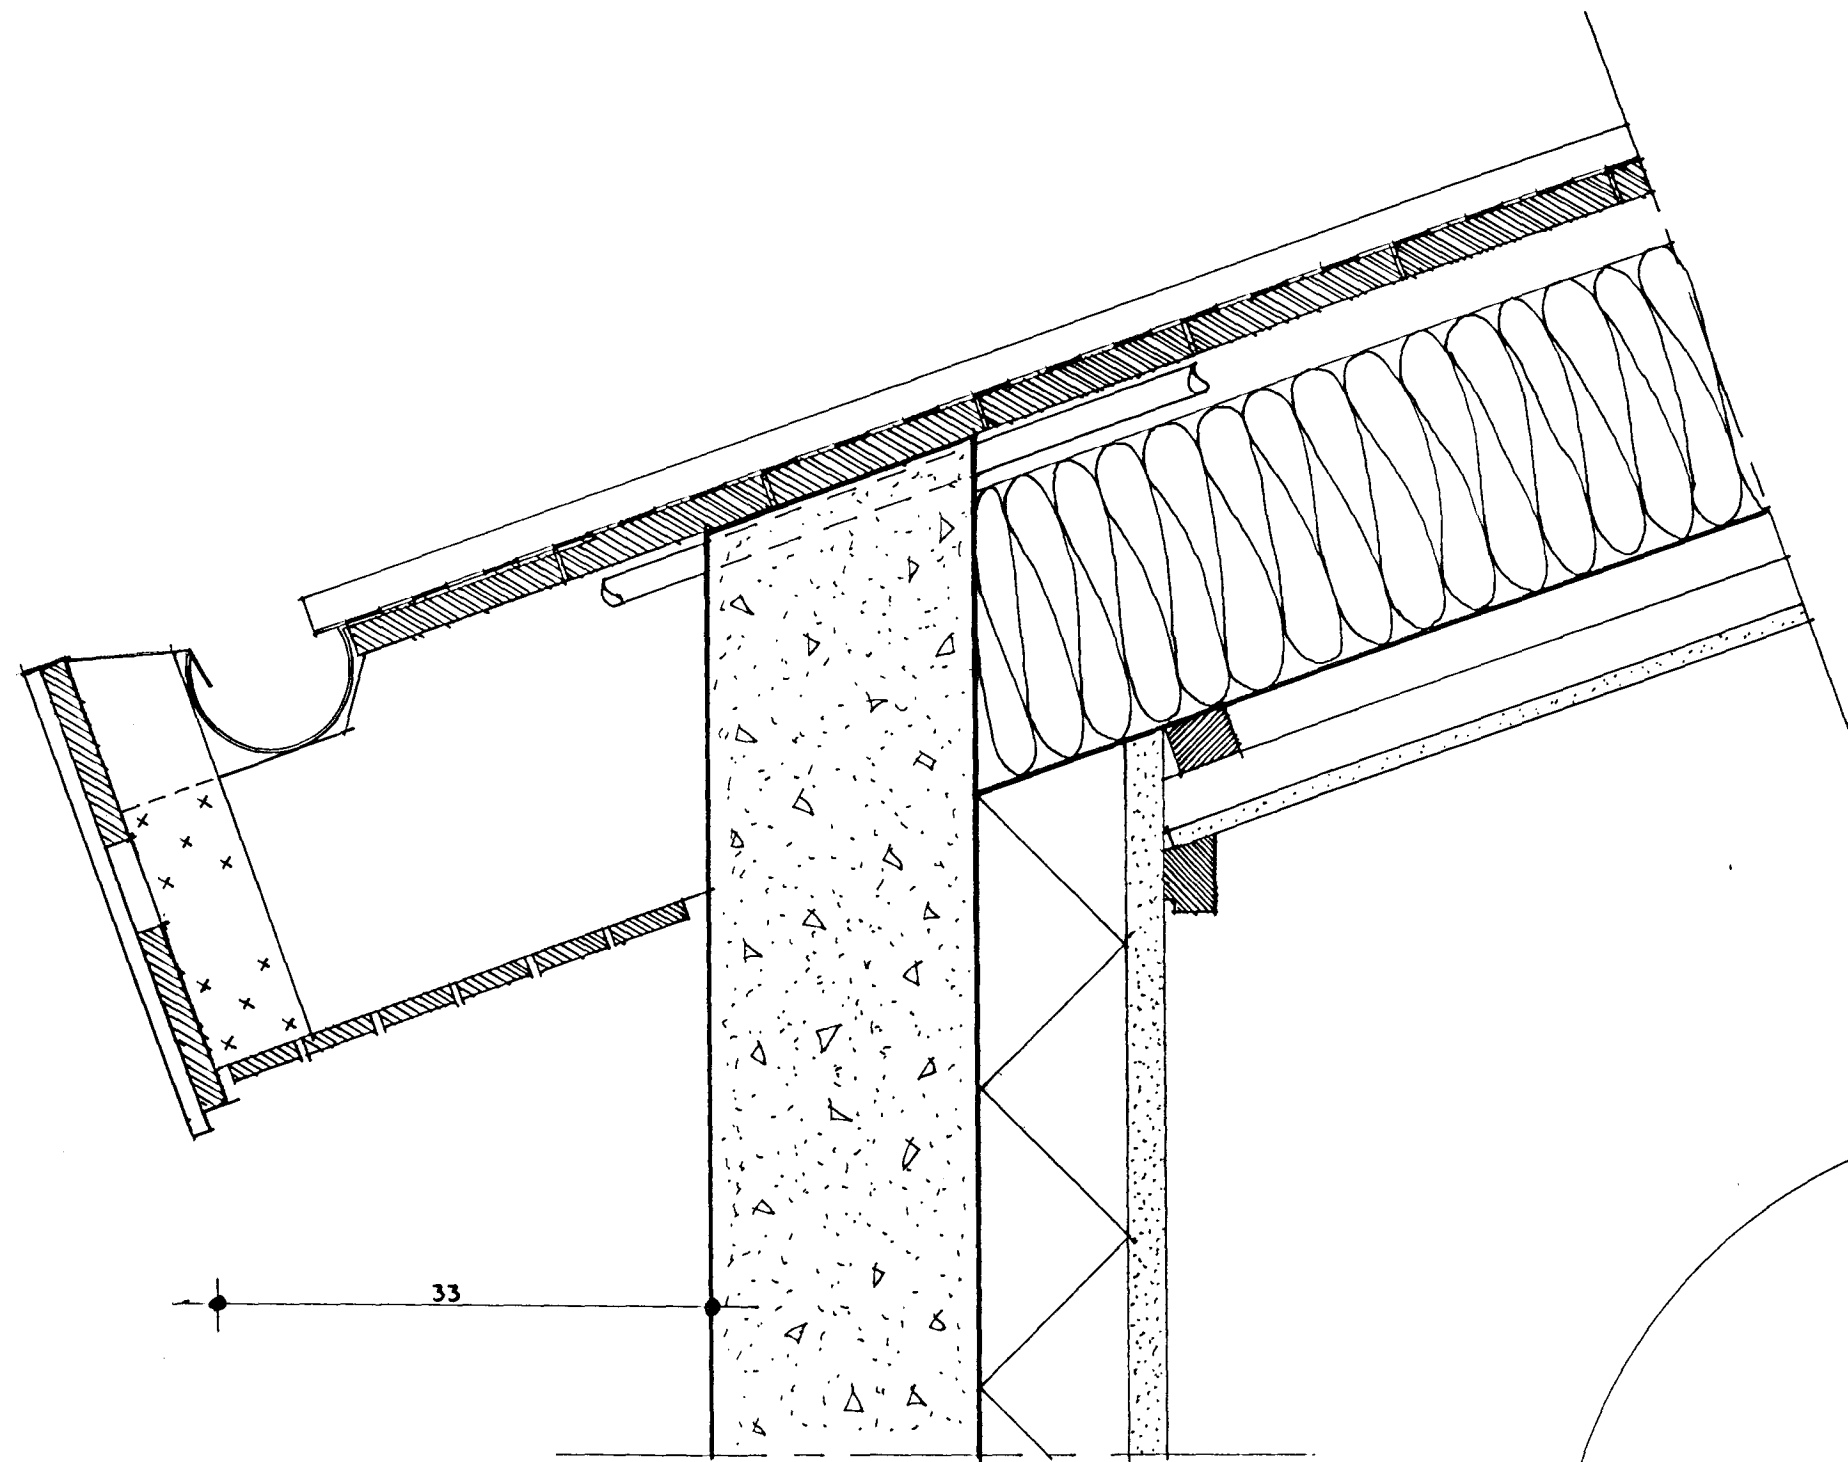


HLUTAMYND NR.1 MKV. 1:5  
ÞAKKANTUR


Þak:  
 Þakjárn.  
 Þakpappi.  
 Klæðning 25\*150 borðviður.  
 Timbursperrur 50\*225 mm.  
 Ø32 mm. loftræsti rör, 2 stk. per sperrubil.  
 Vindpappi (20 PAM).  
 Þakeinangrun 200 mm. (þakull).  
 Rakasperra ( 500 PAM).  
 Raflagnagrind (2\*34\*45 mm. fura).  
 13 mm. gífsplötuklæðning.

Þakkantur:  
 Rennujárn c/c 600 mm.  
 100 mm. plastrenna.  
 Flasning.  
 Plötuklæðning framán á kant.  
 20\*50 mm. listaklæðning undir sperru.  
 Ø75 mm. þakniðurfall. Sjá lagnateikningu.


Veggur:  
 180 mm. steypur veggur.  
 100 mm. plasteinangrun.  
 20 mm. múrhúð.

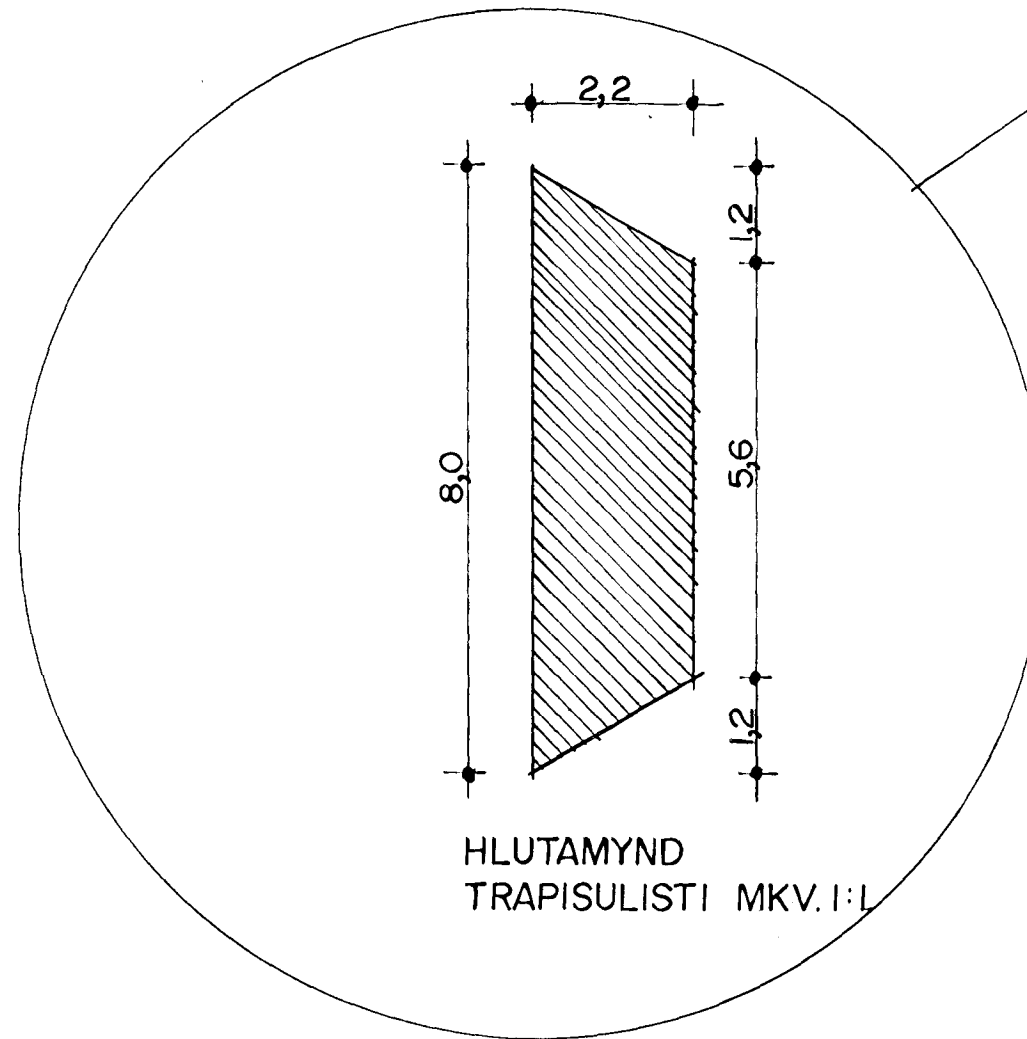

HLUTAMYND  
TRAPISULISTI MKV.1:1

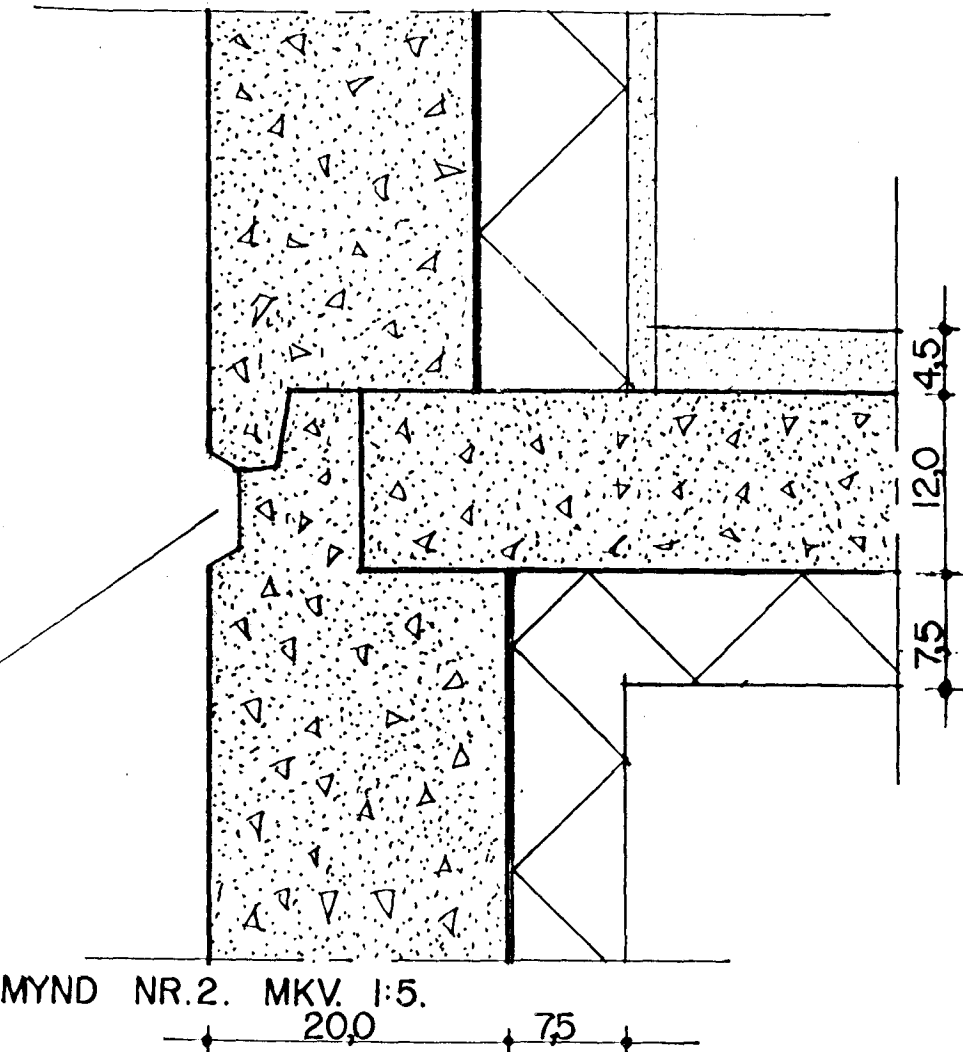

HLUTAMYND NR.2. MKV. 1:5.  
200 75

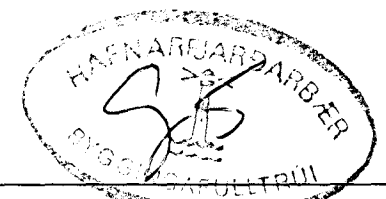

FJÓLUHLÍÐ 5 HAFNARFIRÐI		
Sigurður Þorvarðarson byggingafræðingur bff. Teiknistofan Strandgötu 11 220 Hafnarfirði.		
(Kt. 141250-4189) Sími 5651510. fax. 5651299. Netfang: teiknistofan@islandia.is		
Skýringar:	Séruppdráttur	
Teikning:	Hlutamyndir	
Mælikvarði:	1:1 og 1:5.	
Undirskrift:		8/19 99 bwp
Blað nr:	5/6	Dagssetning. 27.08.1999.
Breytt:		