
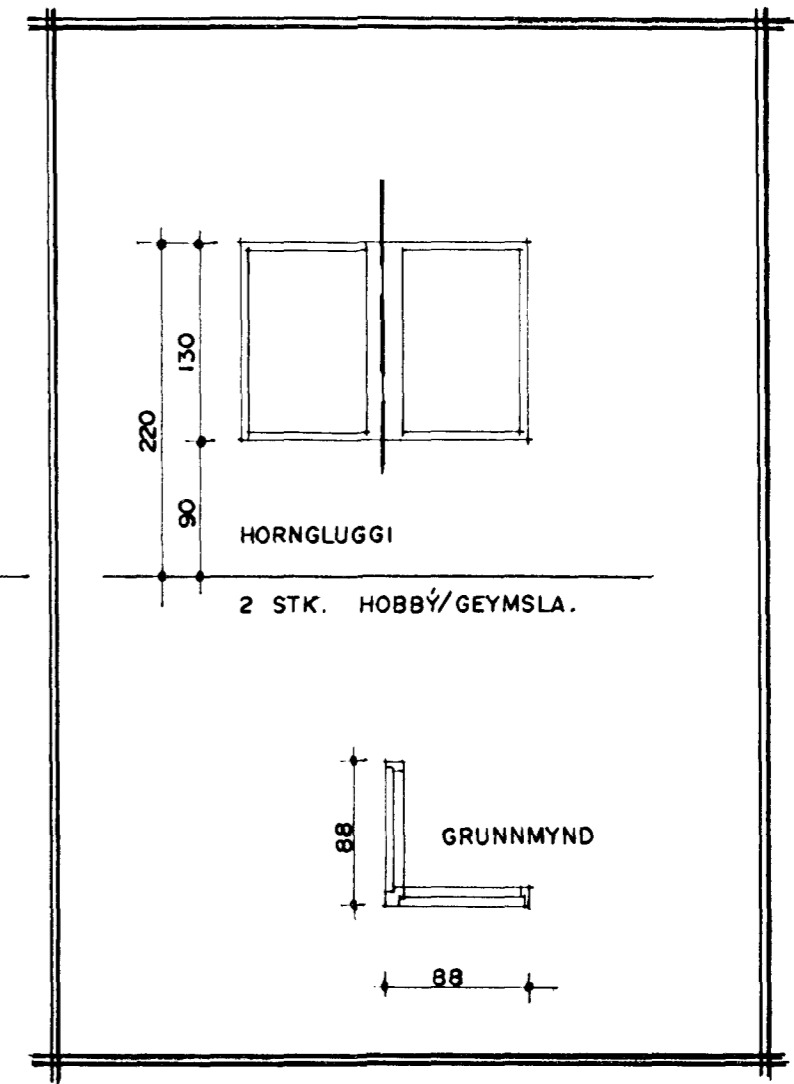




FJÓLUHLÍÐ 5 HAFNARFIRÐI

GLUGGAR OG HURÐIR I HÆÐ.

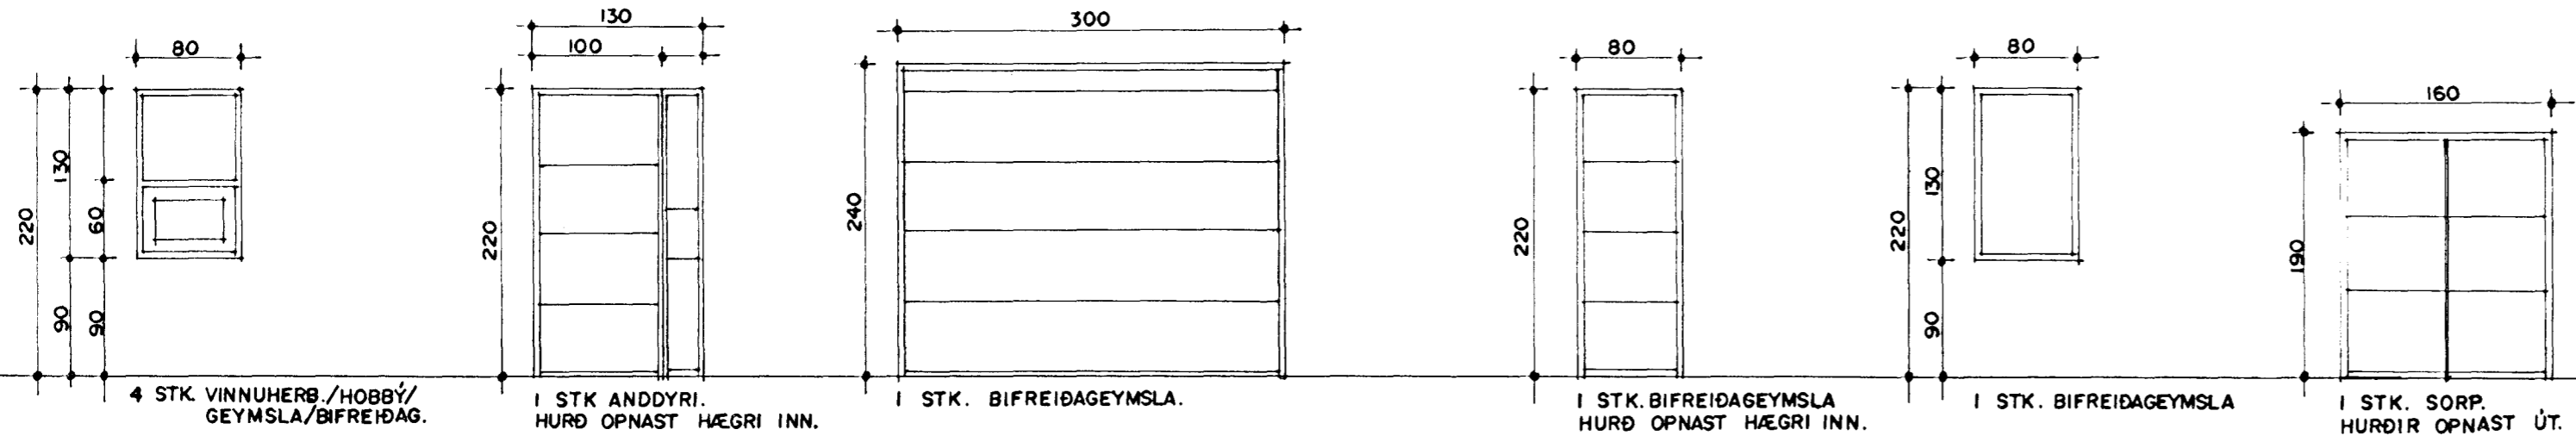

ALLS I HÆÐ II STK.


GLUGGAR OG HURÐIR 2 HÆÐ.

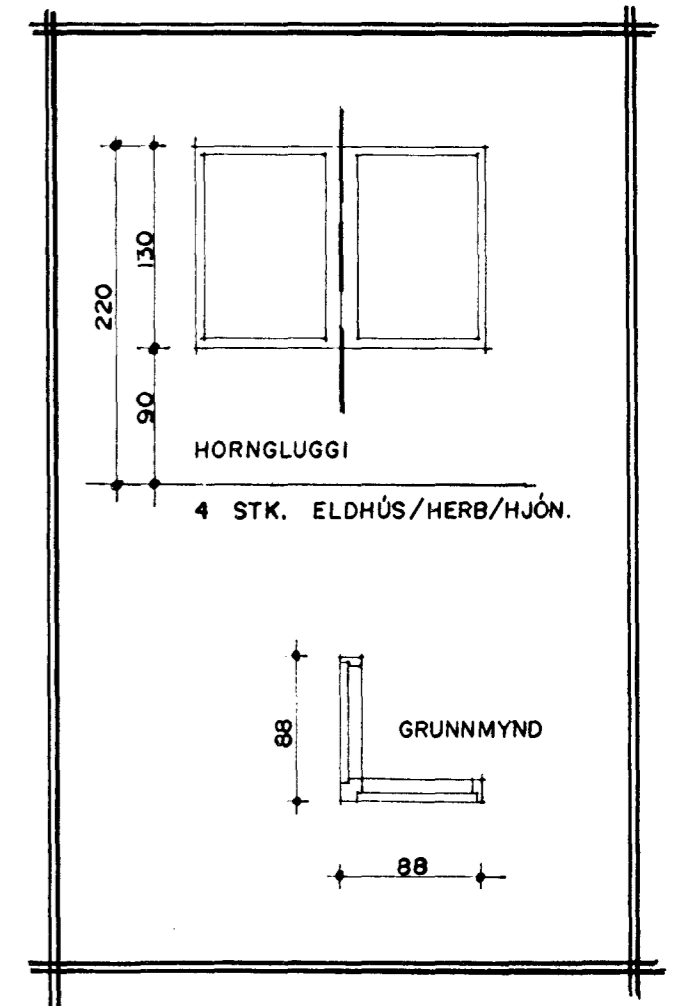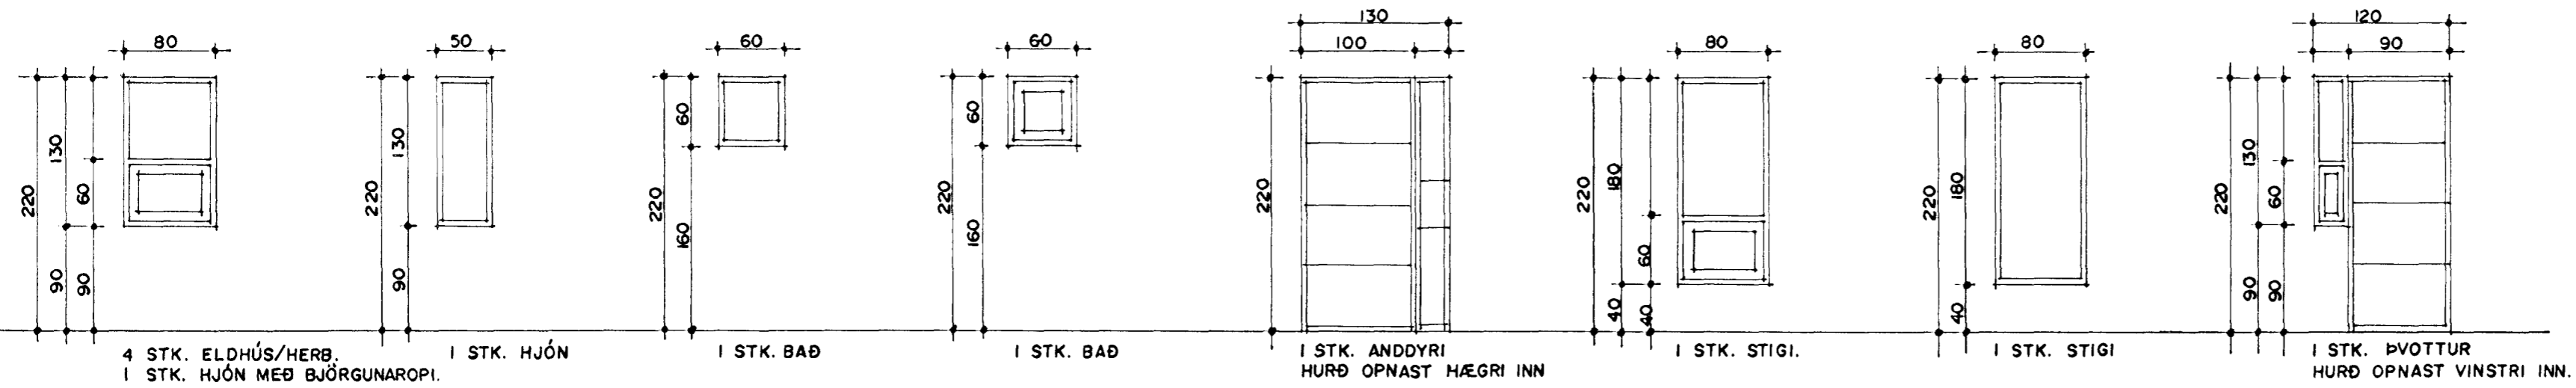

ATH!
ÖLL MÁL ATHUGIST OG MÆLIST Á STAÐNUM
ÁÐUR ENN SMÍÐI HEFST.


ALLS 2 HÆÐ 27 STK.

HEILDARFJÖLDI I OG 2 HÆÐ 38 STK.

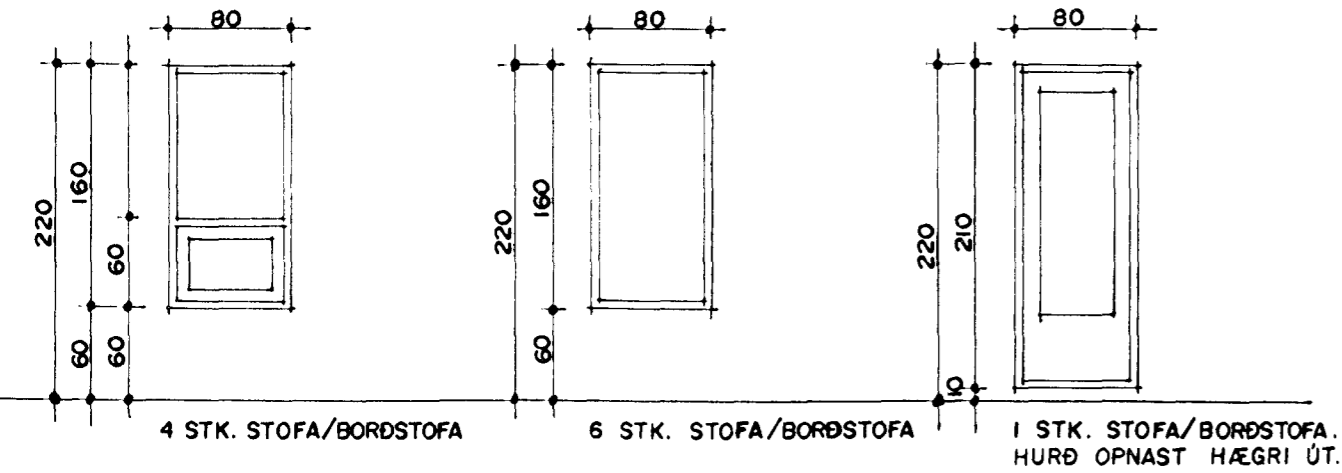

GLUGGAR OG HURÐIR MKV. 1:50.

TEIKNAD Í JANÚAR 1998 SIGURÐUR ÞORVARDARSON BYGGINGAFRÆÐINGUR BFÍ. STRANDGÖTU 11 HAFNARFIRÐI SÍMI 565 15 10.

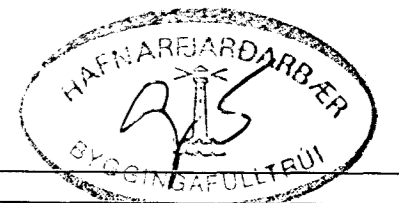

FJÓLUHLÍÐ 5 HAFNARFIRÐI	
Sigurður Þorvarðarson byggingafræðingur bfi. Teiknistofan Strandgötu 11 220 Hafnarfjörð. (Kt. 141250-4189) Sími 5651510, fax. 5651299. Netfang: teiknistofan@islandia.is	
Skýringar:	Séruppráttur
Teikning:	Gluggar og hurðir
Mælikvarði:	1:50.
Undirskrift:	
Blað nr.:	6 / 6
Breytt:	Dagsetning. 27.08.1999.