



SKÝRINGAR

- ÖLL RÖR ERU Í 16 mm OG ÍDREGIN 1,5 mm VÆR,
- HÆÐ ROFA FRÁ FULLFRÁGENGNU GÓLFI ER 110 cm,
- HÆÐ LÁGSPENNU- OG SMÁSPENNTENGLA FRÁ FULLFRÁGENGNU GÓLFI ER 20 cm, SJÁ ÞÓ NÆSTU GREIN,
- HÆÐ TENGLA Í ELDHÚSI, BAÐI, ÞVOTTAHÚSI OG WC SKAL VERA 110 cm.
- ÖLL MÁL ERU Í SENTIMETRUM,
- MÁLSTRAUMUR ROFA SKAL VERA 10 A OG TENGLA 16 A,
- HÆÐIR ERU MIÐADAR VIÐ FULLFRÁGENGIN GÓLF OG MIÐJA DÓS.
- HÆÐ TENGILS VIÐ ROFA SKAL VERA SAMA OG ROFANS.
- GREINAR ERU EKKI SÝNDAR Í ÖLLUM TILVIKUM AÐ TÖFLU, EN ERU ÞÁ MERKTAR VIÐKOMANDI TÖFLU. DÆMI: T1.Q1 ER GREIN 1 FRÁ TÖFLU T1.
- BEITA SKAL NÚLLUN OG LEKA STRAUMSROFVÖRN SEM SNERTISPENNUVÖRNUM.
- T1 ER AÐALTAFLA STAÐSETT Í BÍLGEYMSLU, ST1 ER SMÁSPENNUTAFLA STAÐSETT Í ÞVOTTAHÚSI, ST2 ER SMÁSPENNUTAFLA STAÐSETT Í ÞVOTTAHÚSI.
- TAFLA T1 SKAL VERA U.P.B. H x B x D 60 x 60 x 30, TAFLA ST1 SKAL VERA U.P.B. H x B x D 20 x 30 x 10, TAFLA T2 SKAL VERA U.P.B. H x B x D 30 x 40 x 10, TAFLA ST2 SKAL VERA U.P.B. H x B x D 30 x 40 x 10.

NEMA ANNARS SÉ GETIÐ.

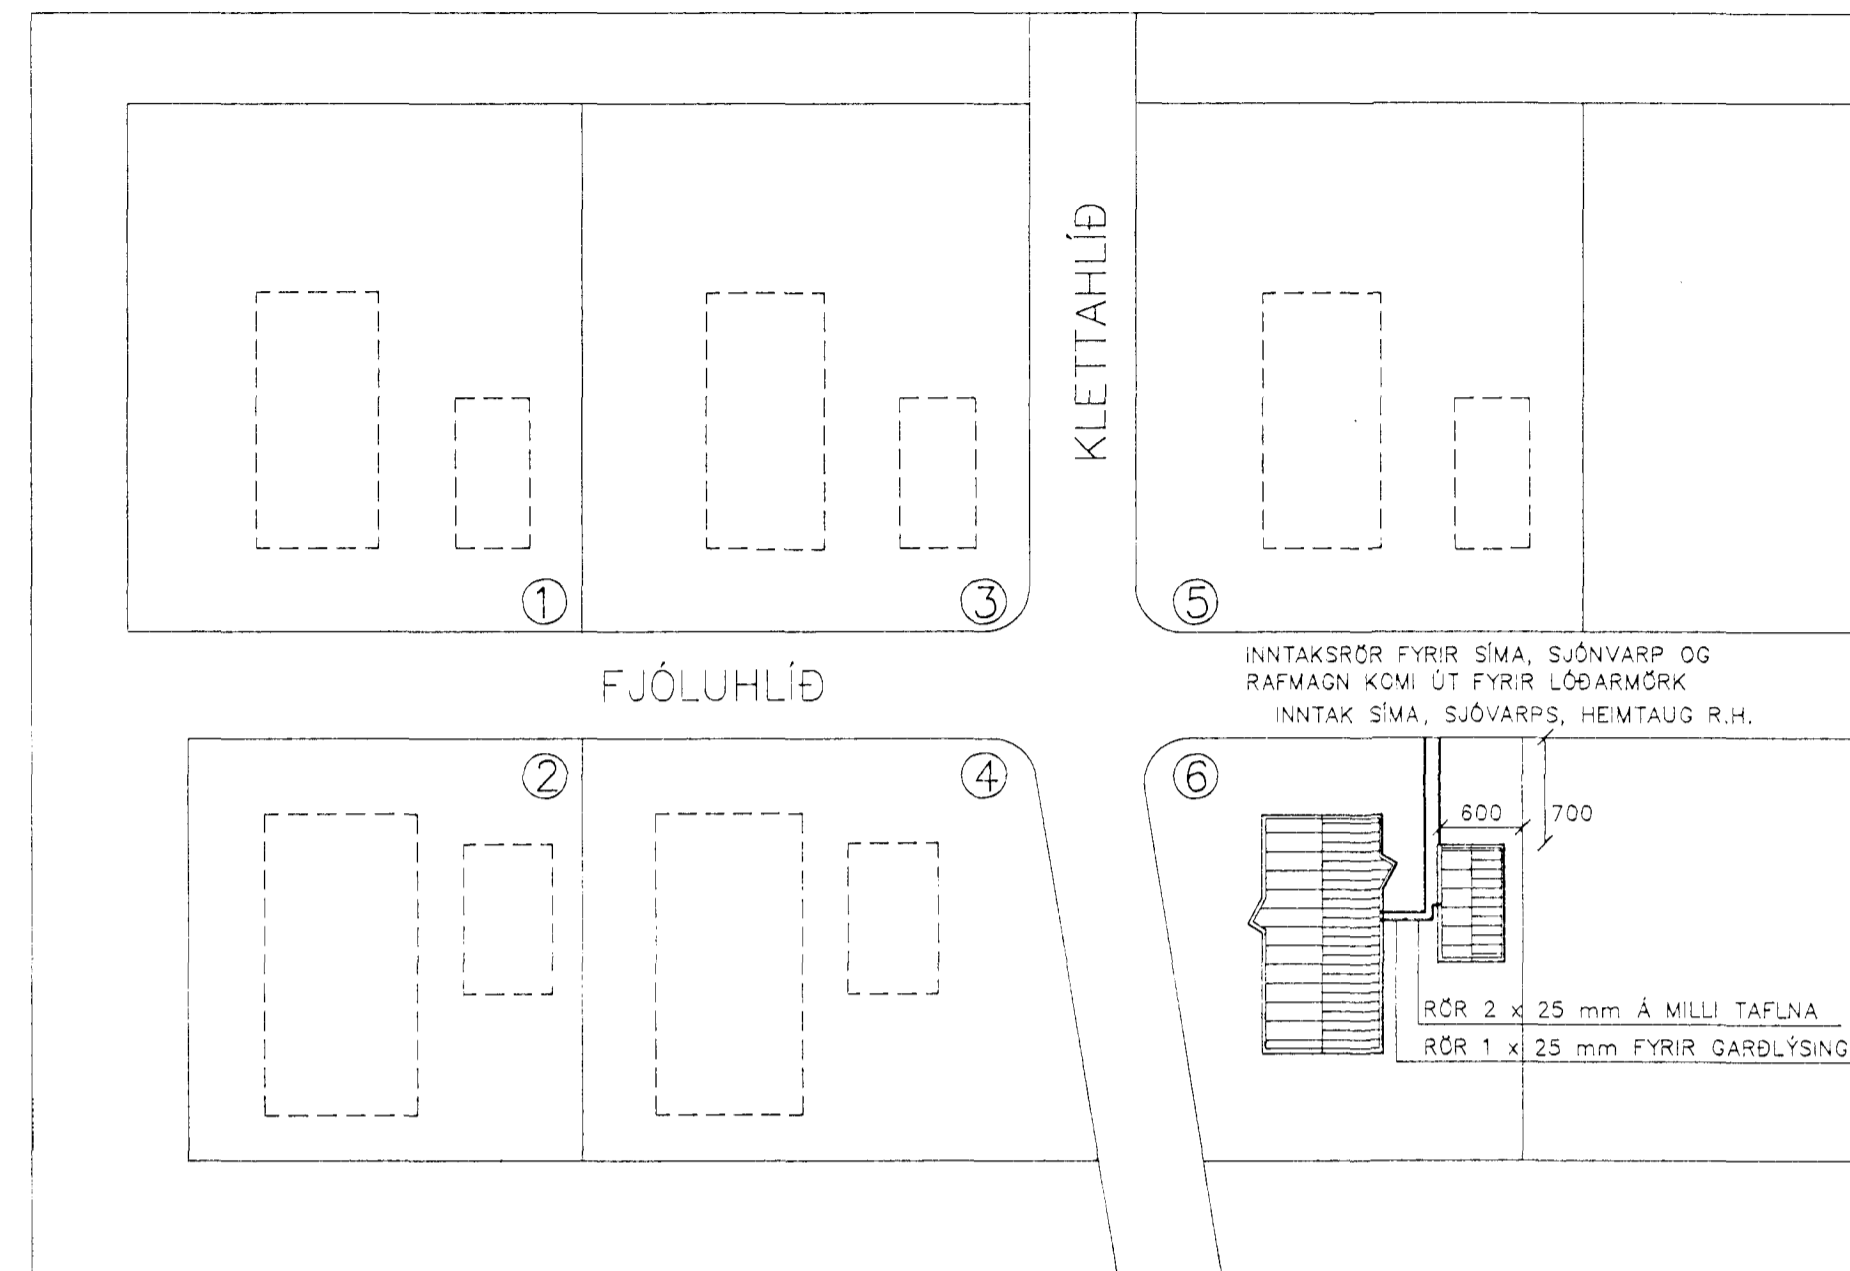

afstöðumynd mkv 1:500

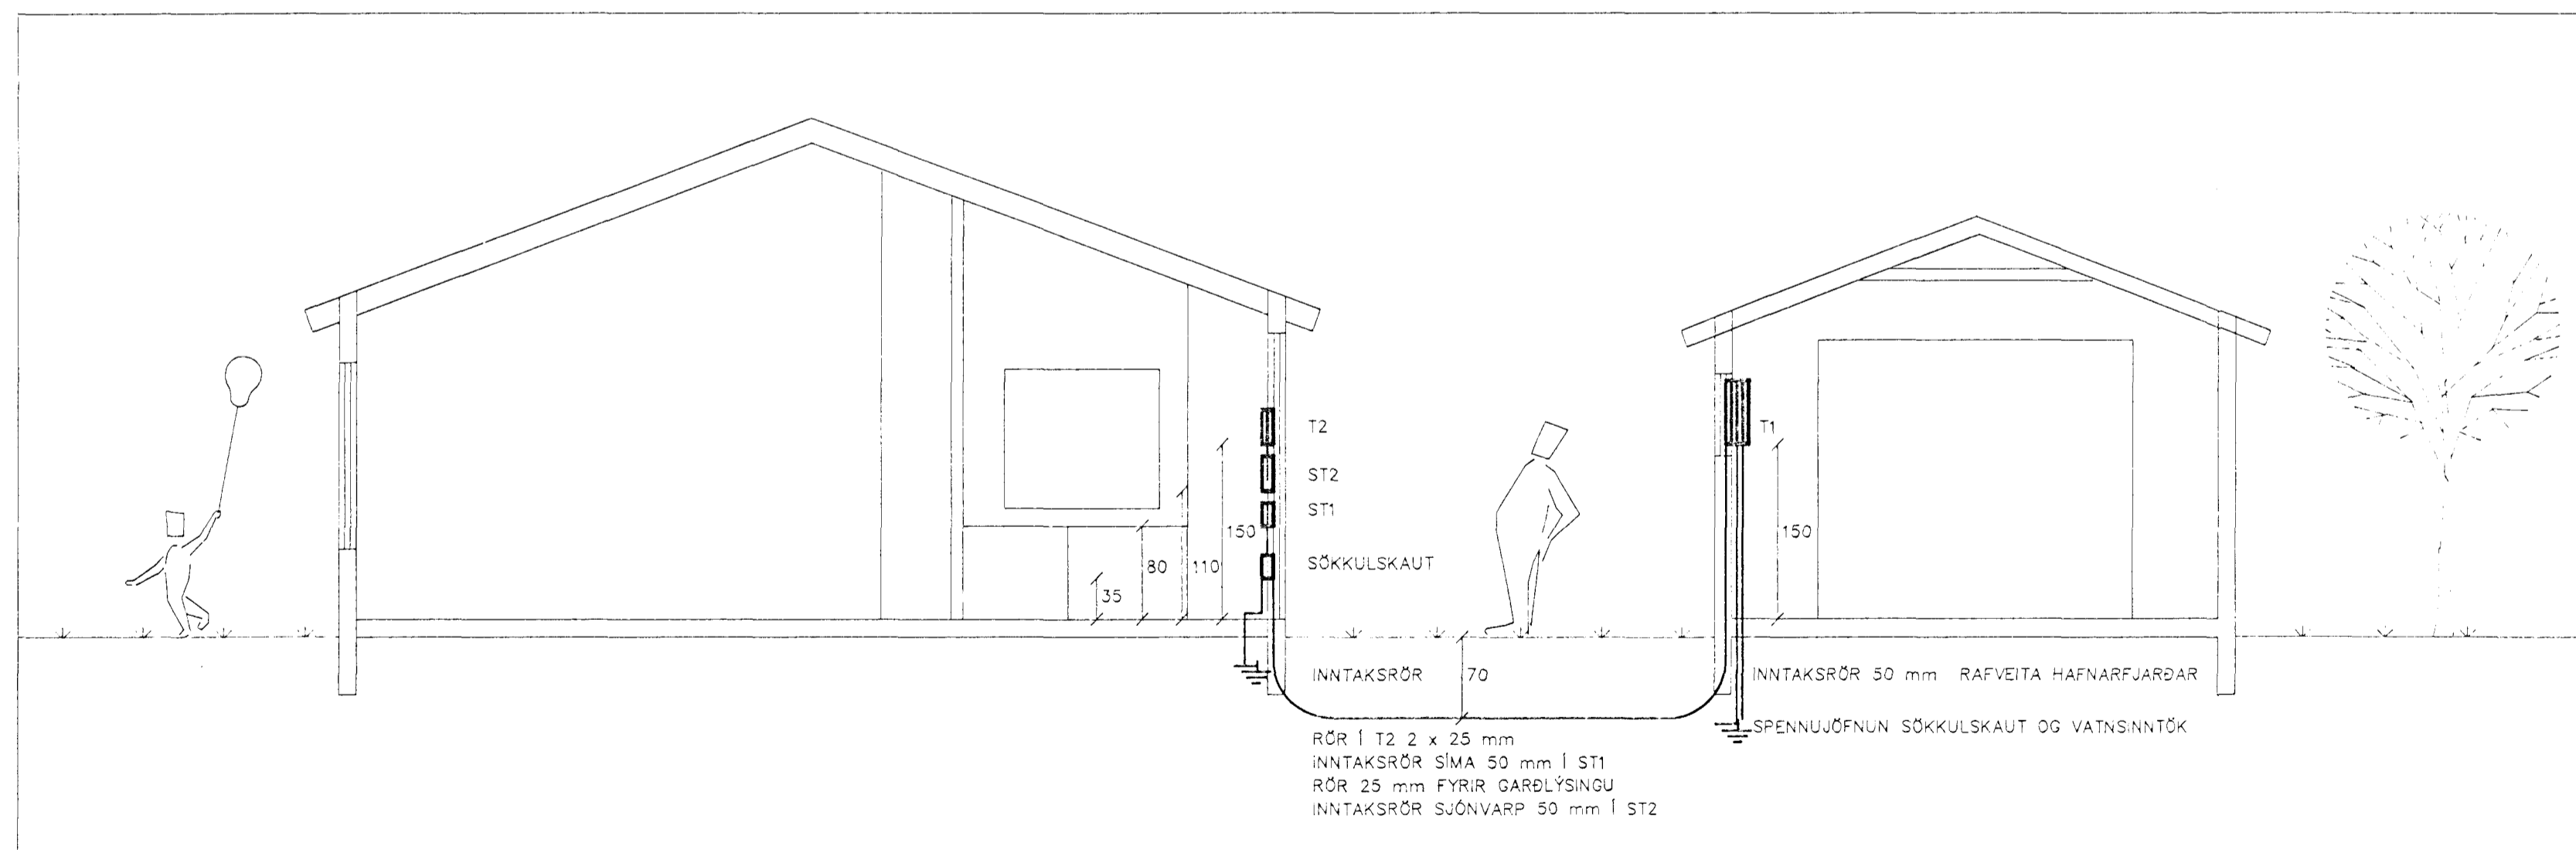

snið mkv 1:50

RAFLAGNATEIKNINGAR
ÞÓR STEFÁNSSON RAFMAGNSIDNFRÆÐINGUR
VÍÐIVÖLLUM 15 SELFOSSI, SÍMI 482 2726 / 897 8718

DAGS	ÁGÚST 97	TÖLVUNAFN	C:\VERKEFNI\FJÓLUHLÍÐ\FULL\9712B1.DWG
TEIKN	ÞÓR	A	08 97 ÞÓR
YFIRF	ÞÓRÞUR	ÚTG	DAGS NAFN
		SAMÞYKKT	<i>Þór Stefánsson</i>

FJÓLUHLÍÐ 6
HAFNARFIRÐI

RAFLÖGN: SNIÐ AFSTÖÐU-
MYND OG SKÝRINGAR

KVARDI: 1:50
BL. 1 AF 4
VERKNÚMÉR: 054-1997-012