



Samþykkt á fundi
bygginganefndar þann
22 MAI 1996
Byggingafultrúinn í Hafnarfirði
Erlendur Hjálmarsson


Söppuvarla skal tekið sbr. skilmálar

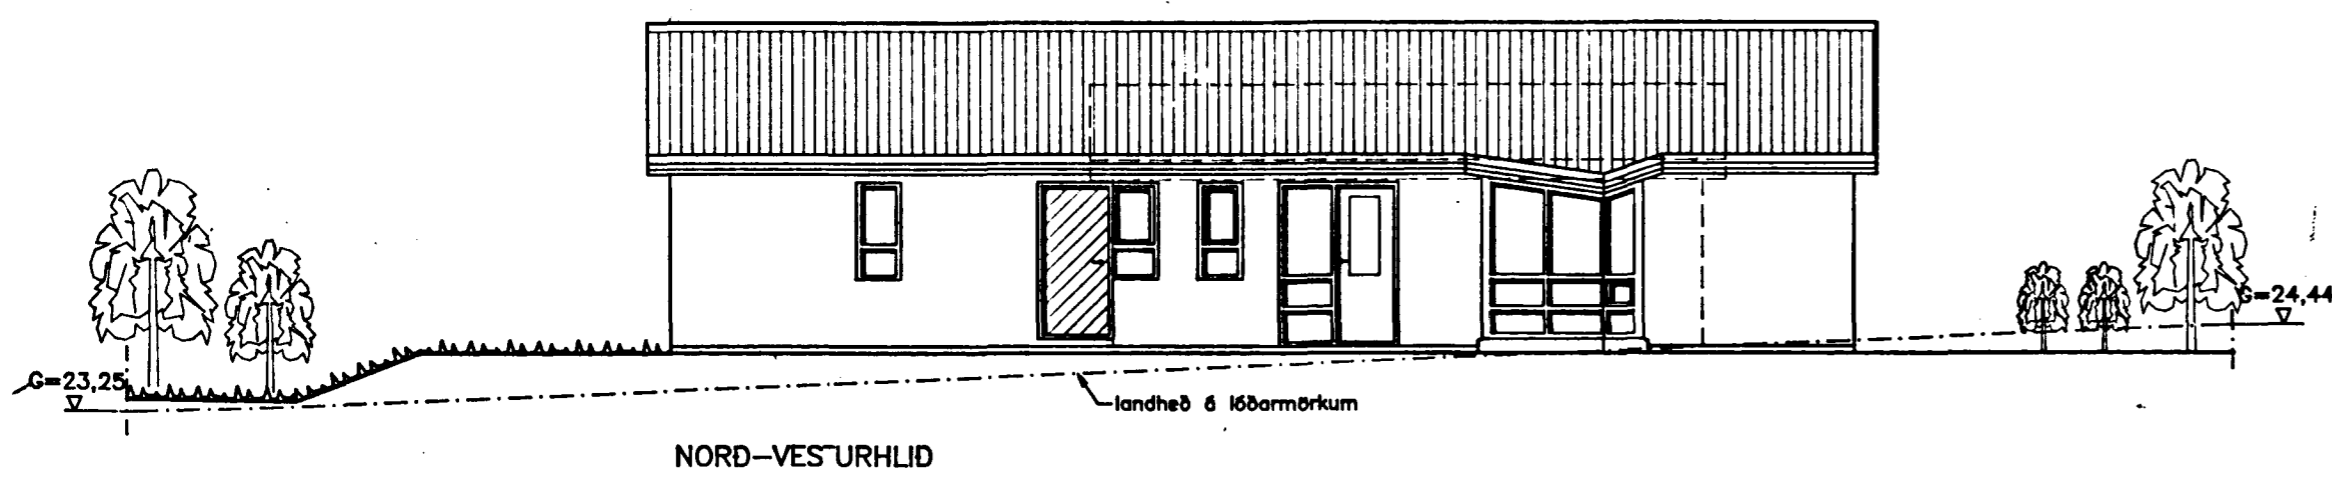


NORD-VESTURHLID

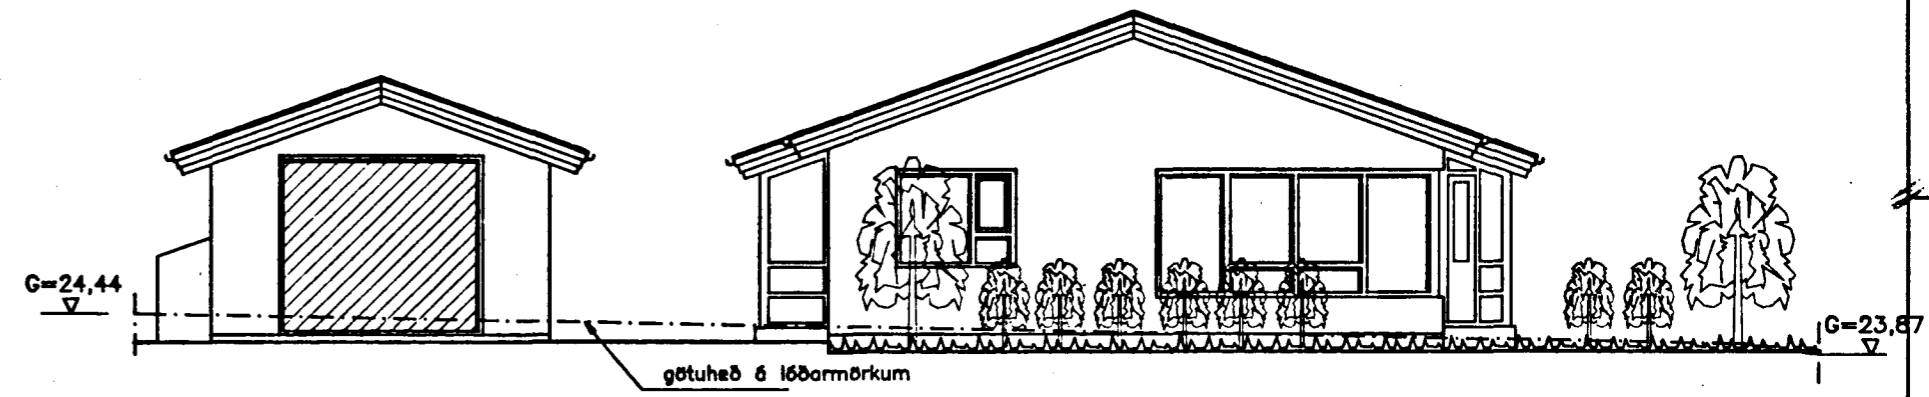


ÚTLIT SUD-VESTURHLIDAR

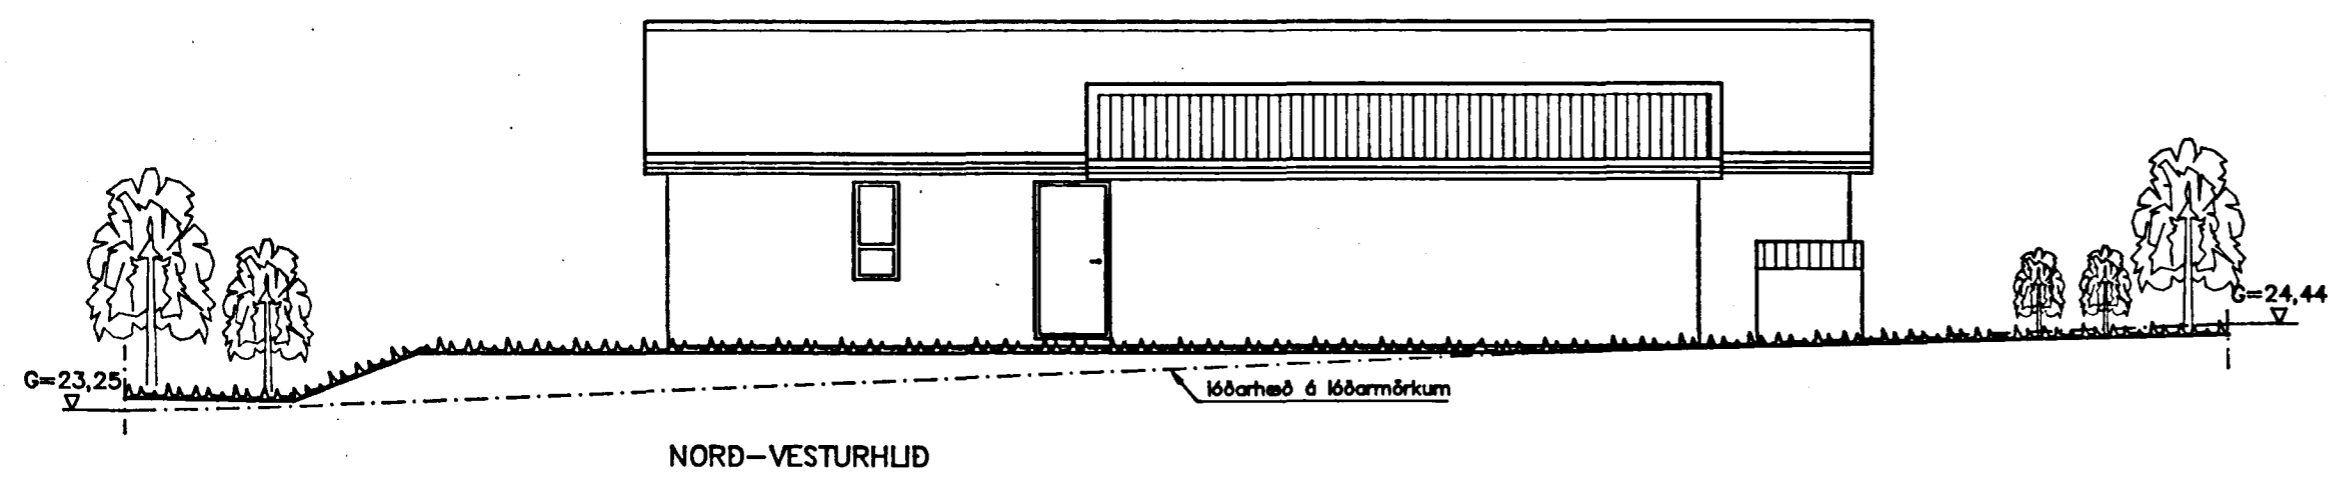


NORD-VESTURHLID

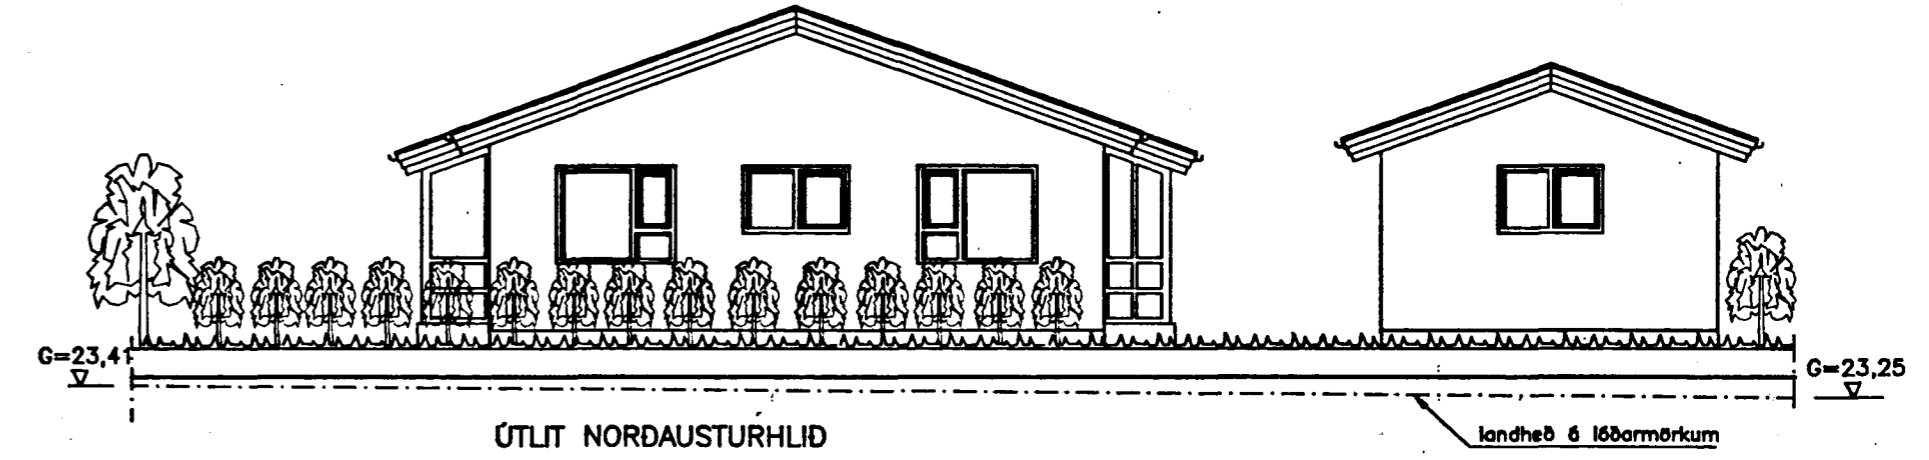

ÚTLIT NORDAUSTURHLID

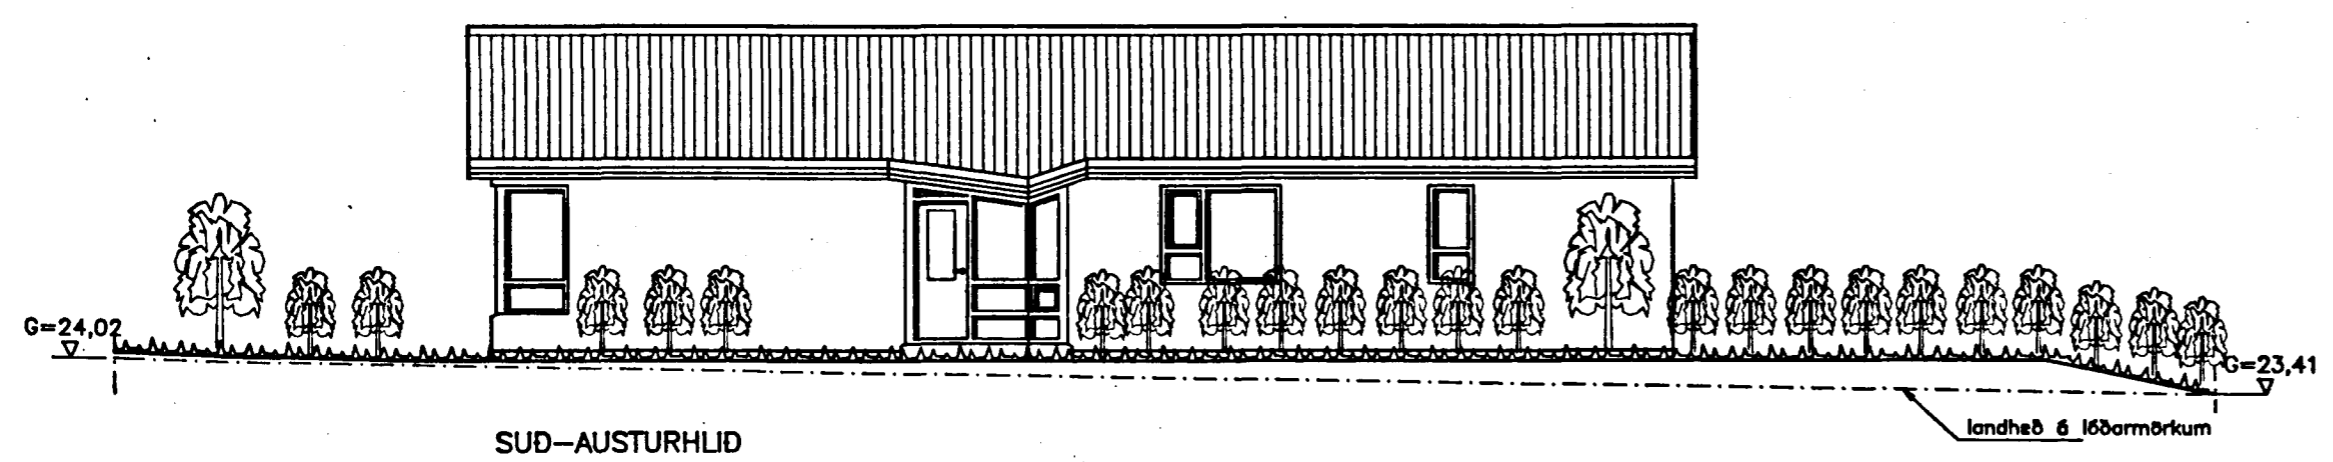

SUD-AUSTURHLID

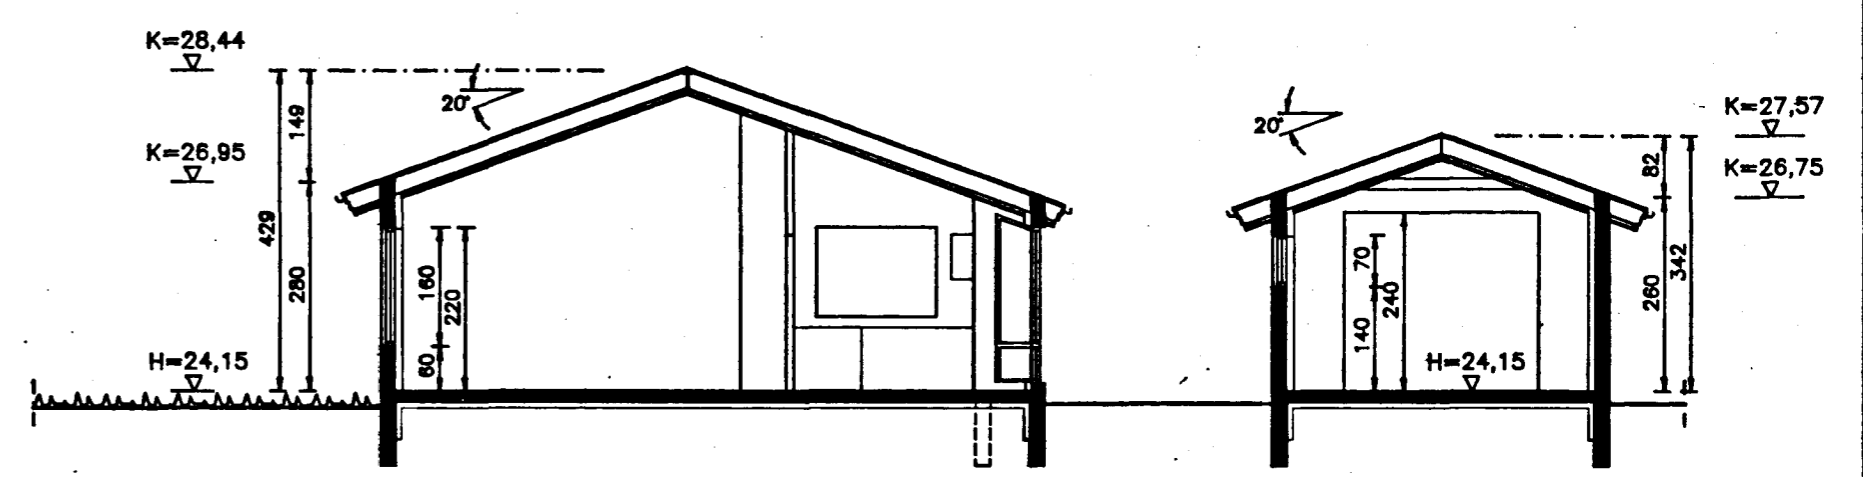

SNID A-A

**TEIKNISTOFAN
TORGIÐ**
RÁÐGJÖF - HÖNNUN - EFTIRLIT
ARNÓLI 36, 108 REYKJAVÍK, Sími 566-8866, FAX 566-8878
Þorsteinn Friðbjörnsson, Magnús Þ. Guðmundsson,
byggingafráfarlingur, Innviðarsartvegi.

Þorsteinn Friðbjörnsson

VERK:	Fjólulíð 6 220 Hafnarfirði
TEIKNING:	Útlitamyndir og enb
TEIKN. NR.:	102
DAGS:	15.09.95
BREYTT:	A
KVARDI:	1:100
VERK NR.:	95-803
HANNAÐ:	PF