


INN. TAKSSTRENGUR RAFVEITA HAFNARFJARÐAR
230 V / 1 x 63 A

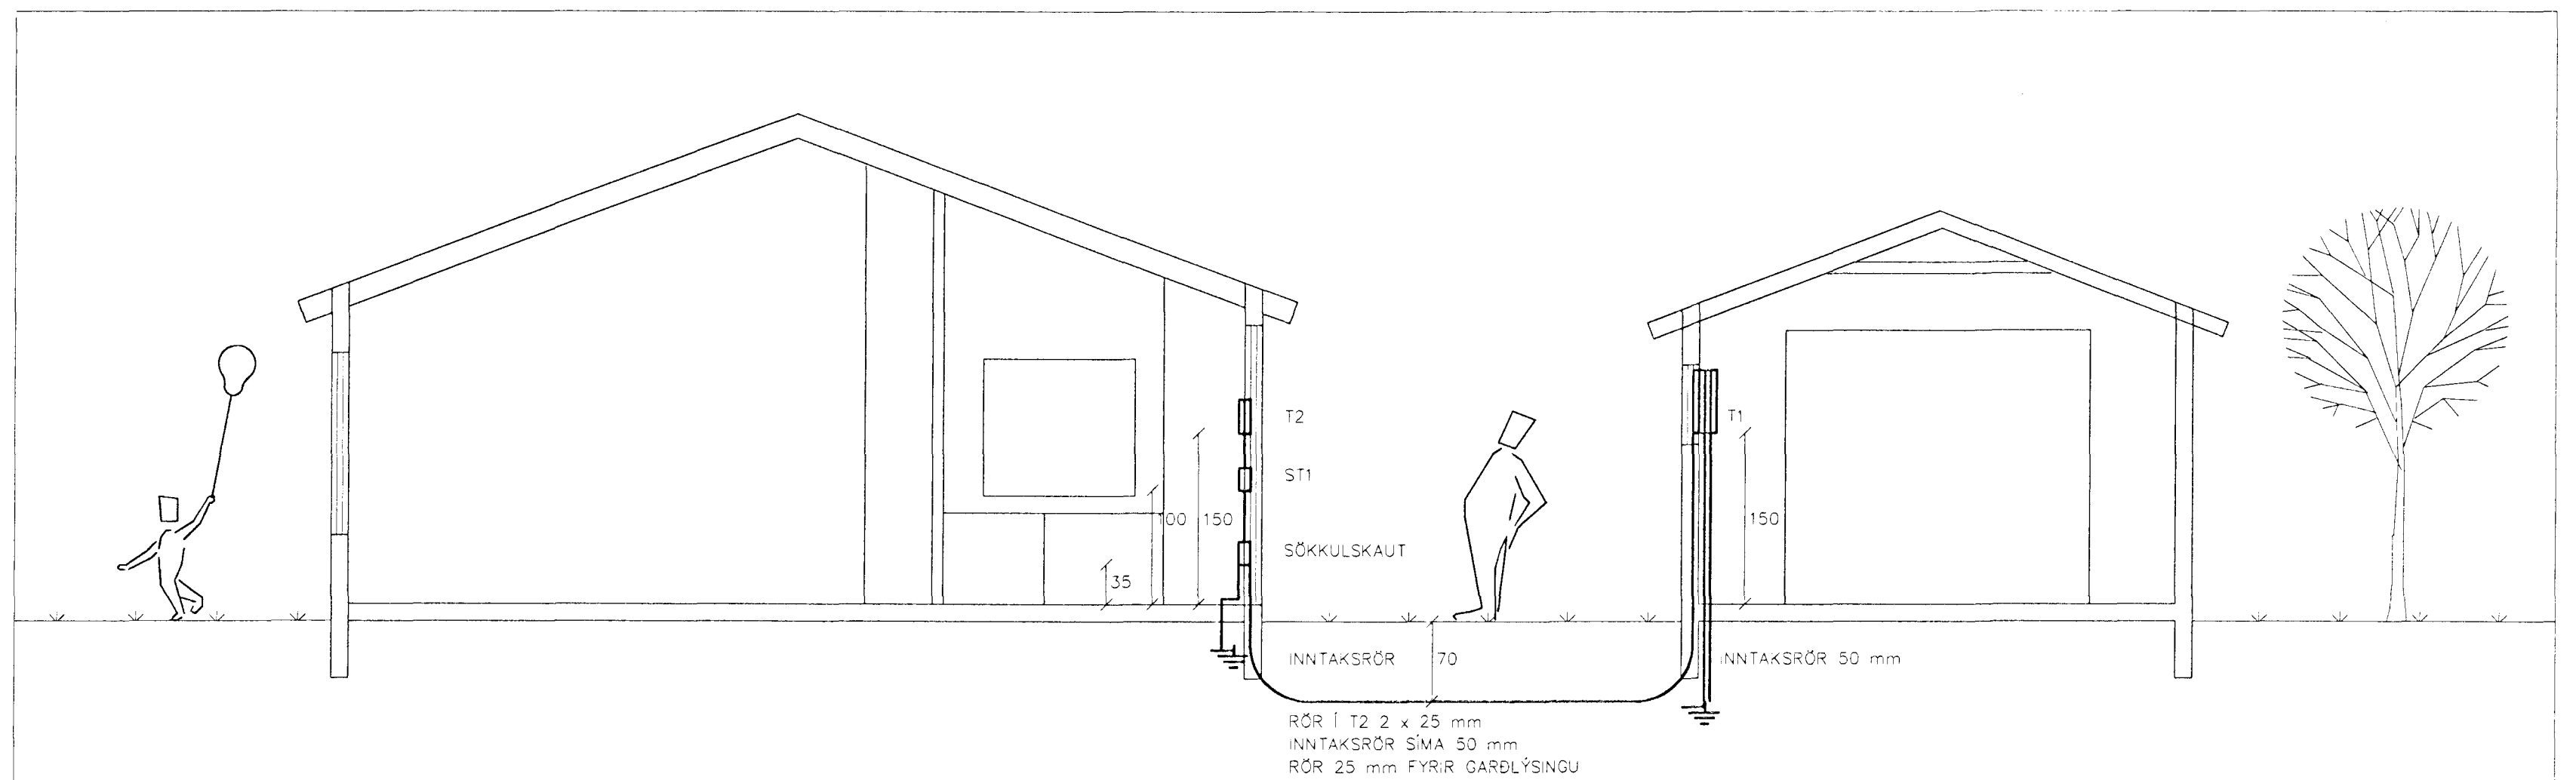

RAFLAGNATEIKNINGAR
ÞÓR STEFÁNSSON RAFMAGNSIDNFRÆÐINGUR
VÍÐIVÖL UM 15 SELFOSSI, SÍMI 482 2726 / 897 8718

DAGS	APRÍL 97	TÖLVUNAFN	C:\VERKEFNI\FJÓLUHLÍÐ\VINNUL\9712B1.DWG
TEIKN	ÞÓR	A	04 97 ÞÓR
YFIRF	ÞÓRÐUR	ÚTG	DAGS NAFN
		SAMÞYKKT	<i>Þó Stefánsson</i>

FJÓLUHLÍÐ 6
HAFNARFIRÐI

RAFLÖGN: SNIÐ AFSTÖÐU-
MYND OG EINLÍNEMYND

KVARÐI: 1:50 / 1:500
BL. 1 AF 3
VERKNÚMÉR: 054-1997-012