



# Raflagnateikningar af Fjóluhlíð 7 Hafnarfirði

AFSTÖÐUMYND 1:500

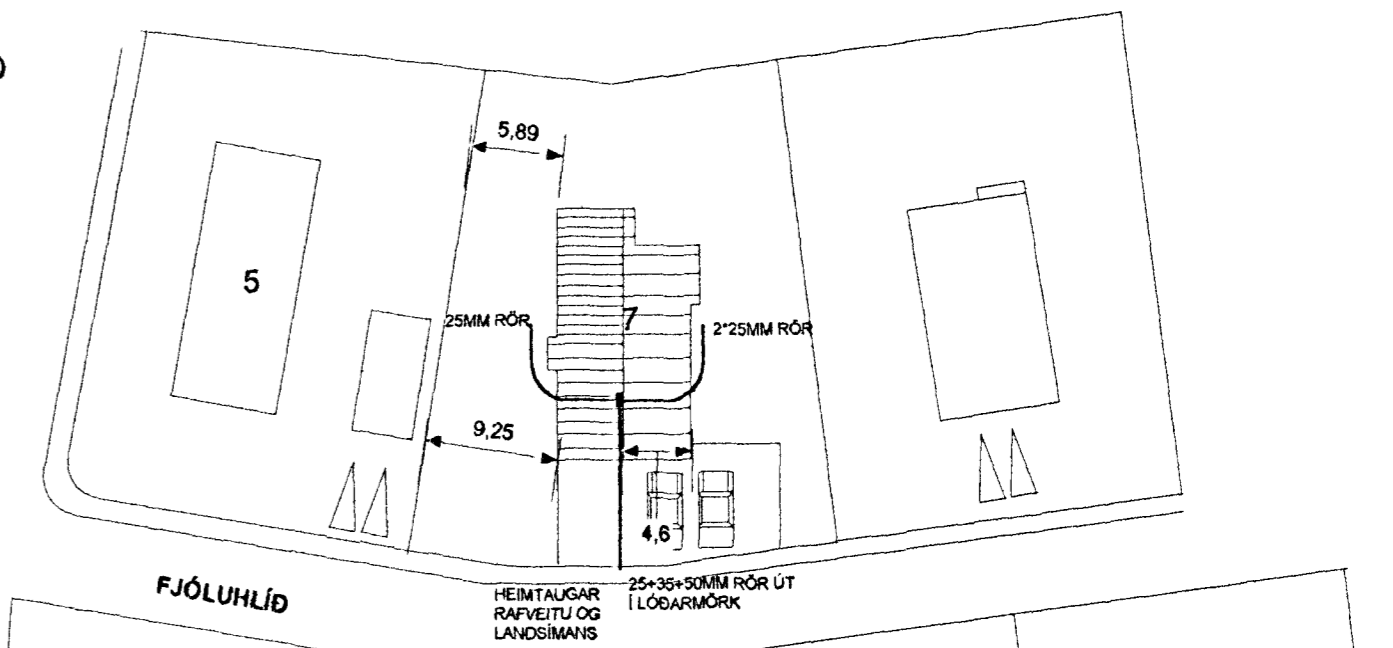

SKURÐUR 1:50

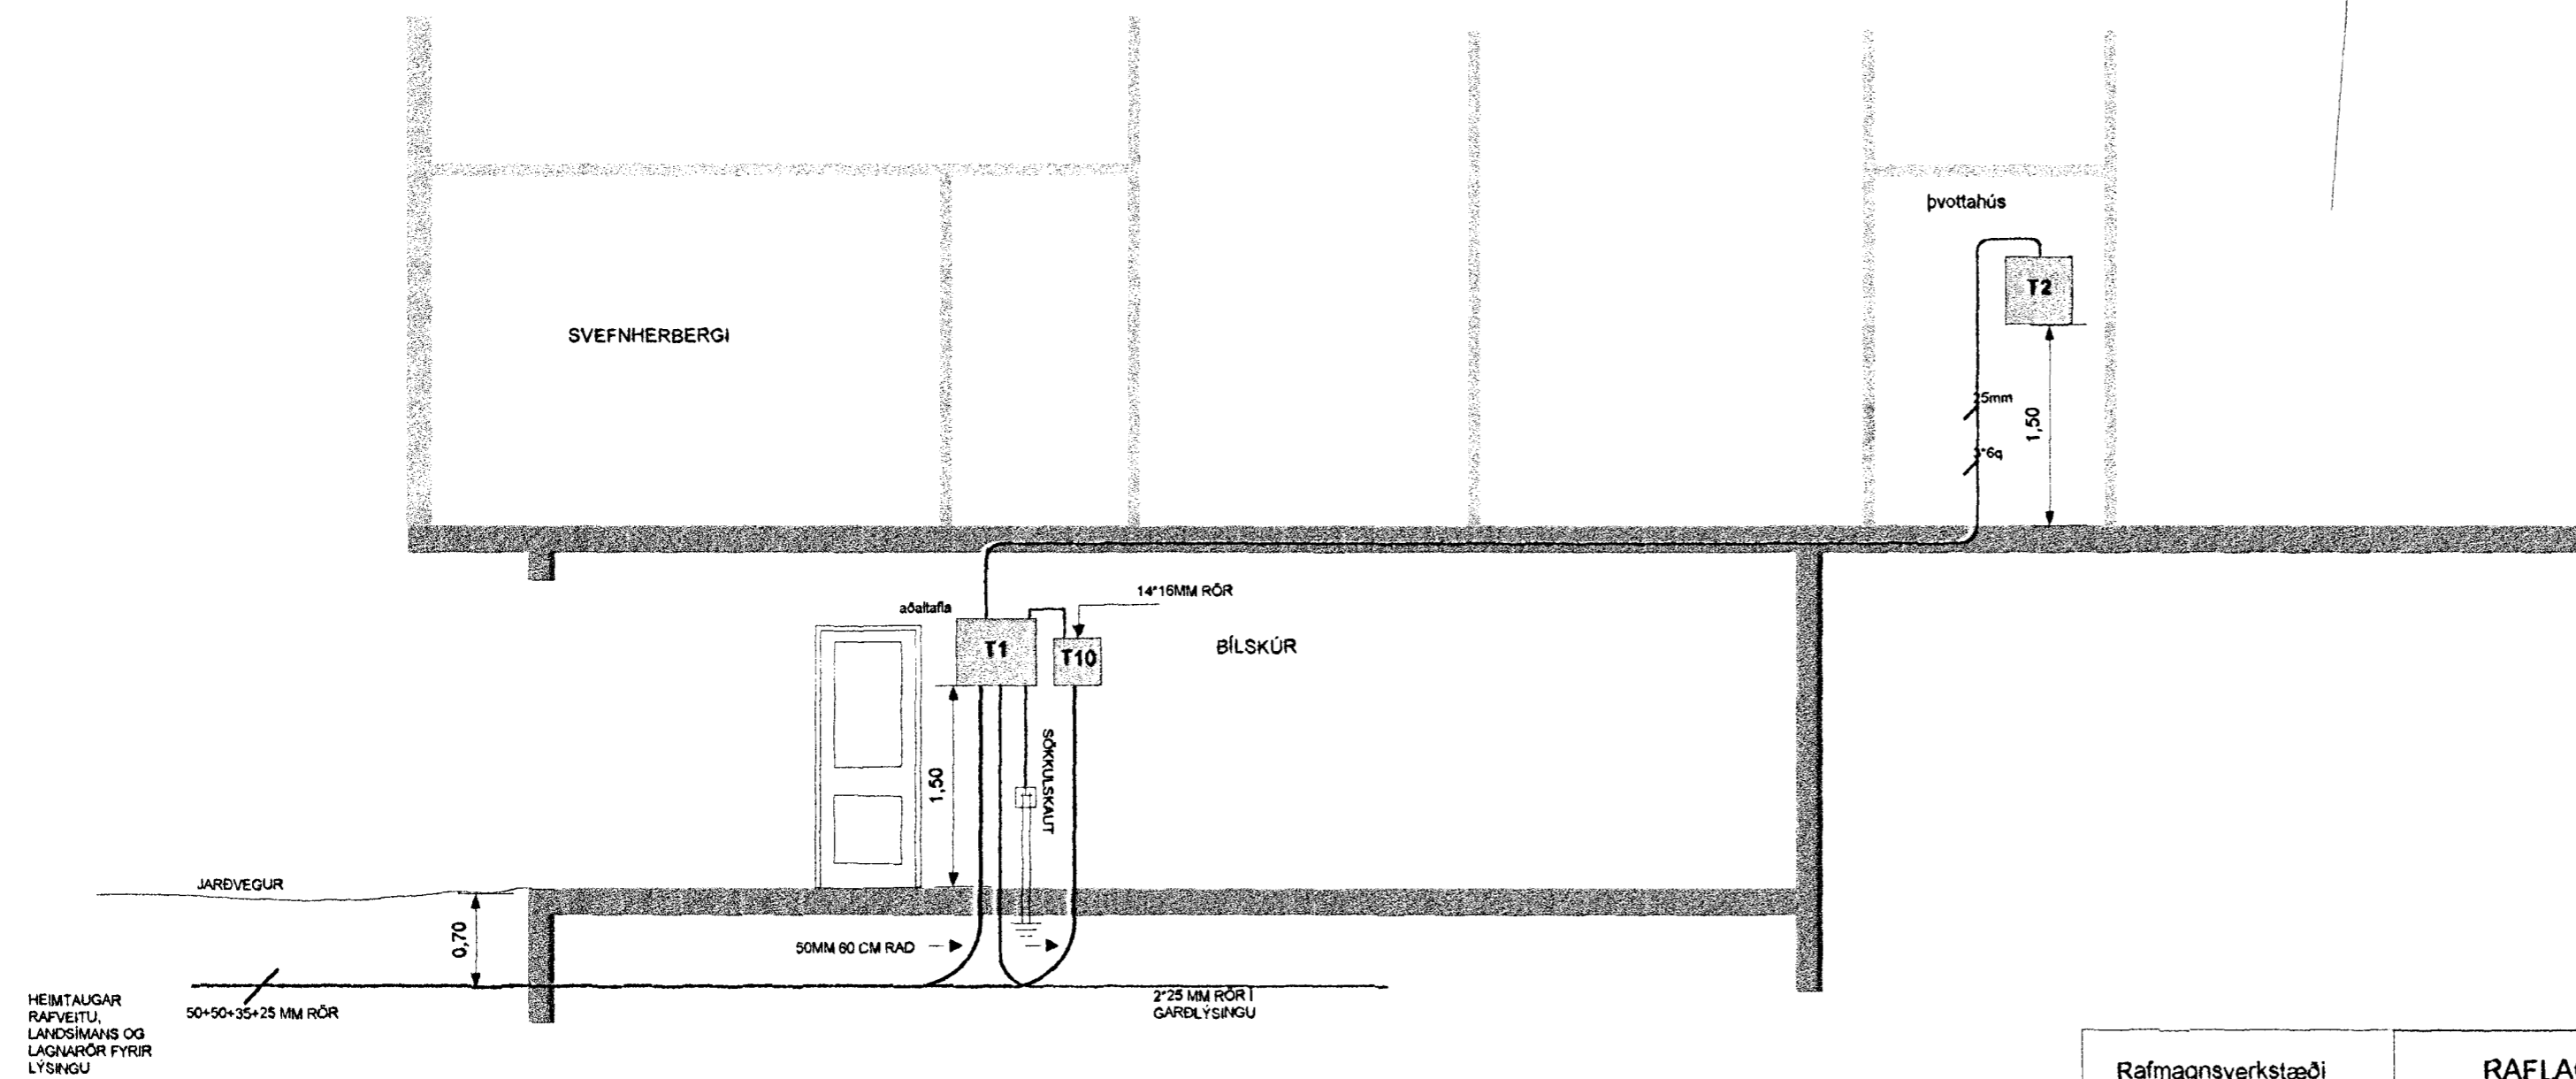

Inntök samþykkt 8.11.1998.  
Ch. RAFVEITU HAFNARFIJAR  
Björgir Dasbjart.

Raflagnsverkstæði Bjarna Jakobssonar Bugöuleiru Hornafirði	Verkefni <b>RAFLAGNATEIKNING AF FJÓLUHLÍÐ 7 HAFNARFIRÐI</b>		Teiknað	12.4.1998
	Teiknað	KRISTJÁN FRÍDRÍKSSON	Samþykkt	Yfirfarið
		Hannað	<i>[Signature]</i>	Kvarði
		KRISTJÁN FRÍDRÍKSSON		1:50

3459