


- ✕ VEGGLJÓŠ
- ✕ LOFTLJÓŠ
- ⌋ TENGILL
- ⌋ EINFALDUR ROFI
- ⌋ SAMROFI
- ⌋ KROSSROFI
- ⊗ Þrýstihnapur
- ⌋ Dyrbjalla
- ⌋ Rofi og tengill í sömu hæð
- ⊠ Viŕta
- ⌋ Hátalarar

Öll mál eru frá fullfrágengnu gólfi
 Lagnir eru huldar 16mm og 20mm plastpípu­lagnir
 Pípur skulu ídreignar 3*1,5 mm taugum
 Hæð tengla skal vera 20 cm
 Hæð rófa skal vera 110 cm
 Hæð vegg­ljósa skal vera 165 cm og við rúm 120 cm
 Hæð tengla í eldhúsi geymslu, þvottahúsi
 baðherbergjum og bílskúr skal vera 110 cm
 Gert er ráð fyrir að spennar séu í hverju 12 volta ljósi
 Lagnir á baði og eldhúsi skulu staðsettar nánar eftir
 teikningum af innréttingum
 Útiljós eru tengd saman í töflu T1 og stýrast af
 ljósbyrturofa
 Til snertispen­nuvarnar skal nota lekasraumsrófa og
 núllun, sjá Tæknilega tengiskilmála Samorku
 Ganga skal vel og fagmannlega frá lög­ninni
 Húsið er tvær hæðir, steipt neðrihæð og timbur efrihæð

NEMA ANNAD KOMI FRAM Á TEIKNINGU

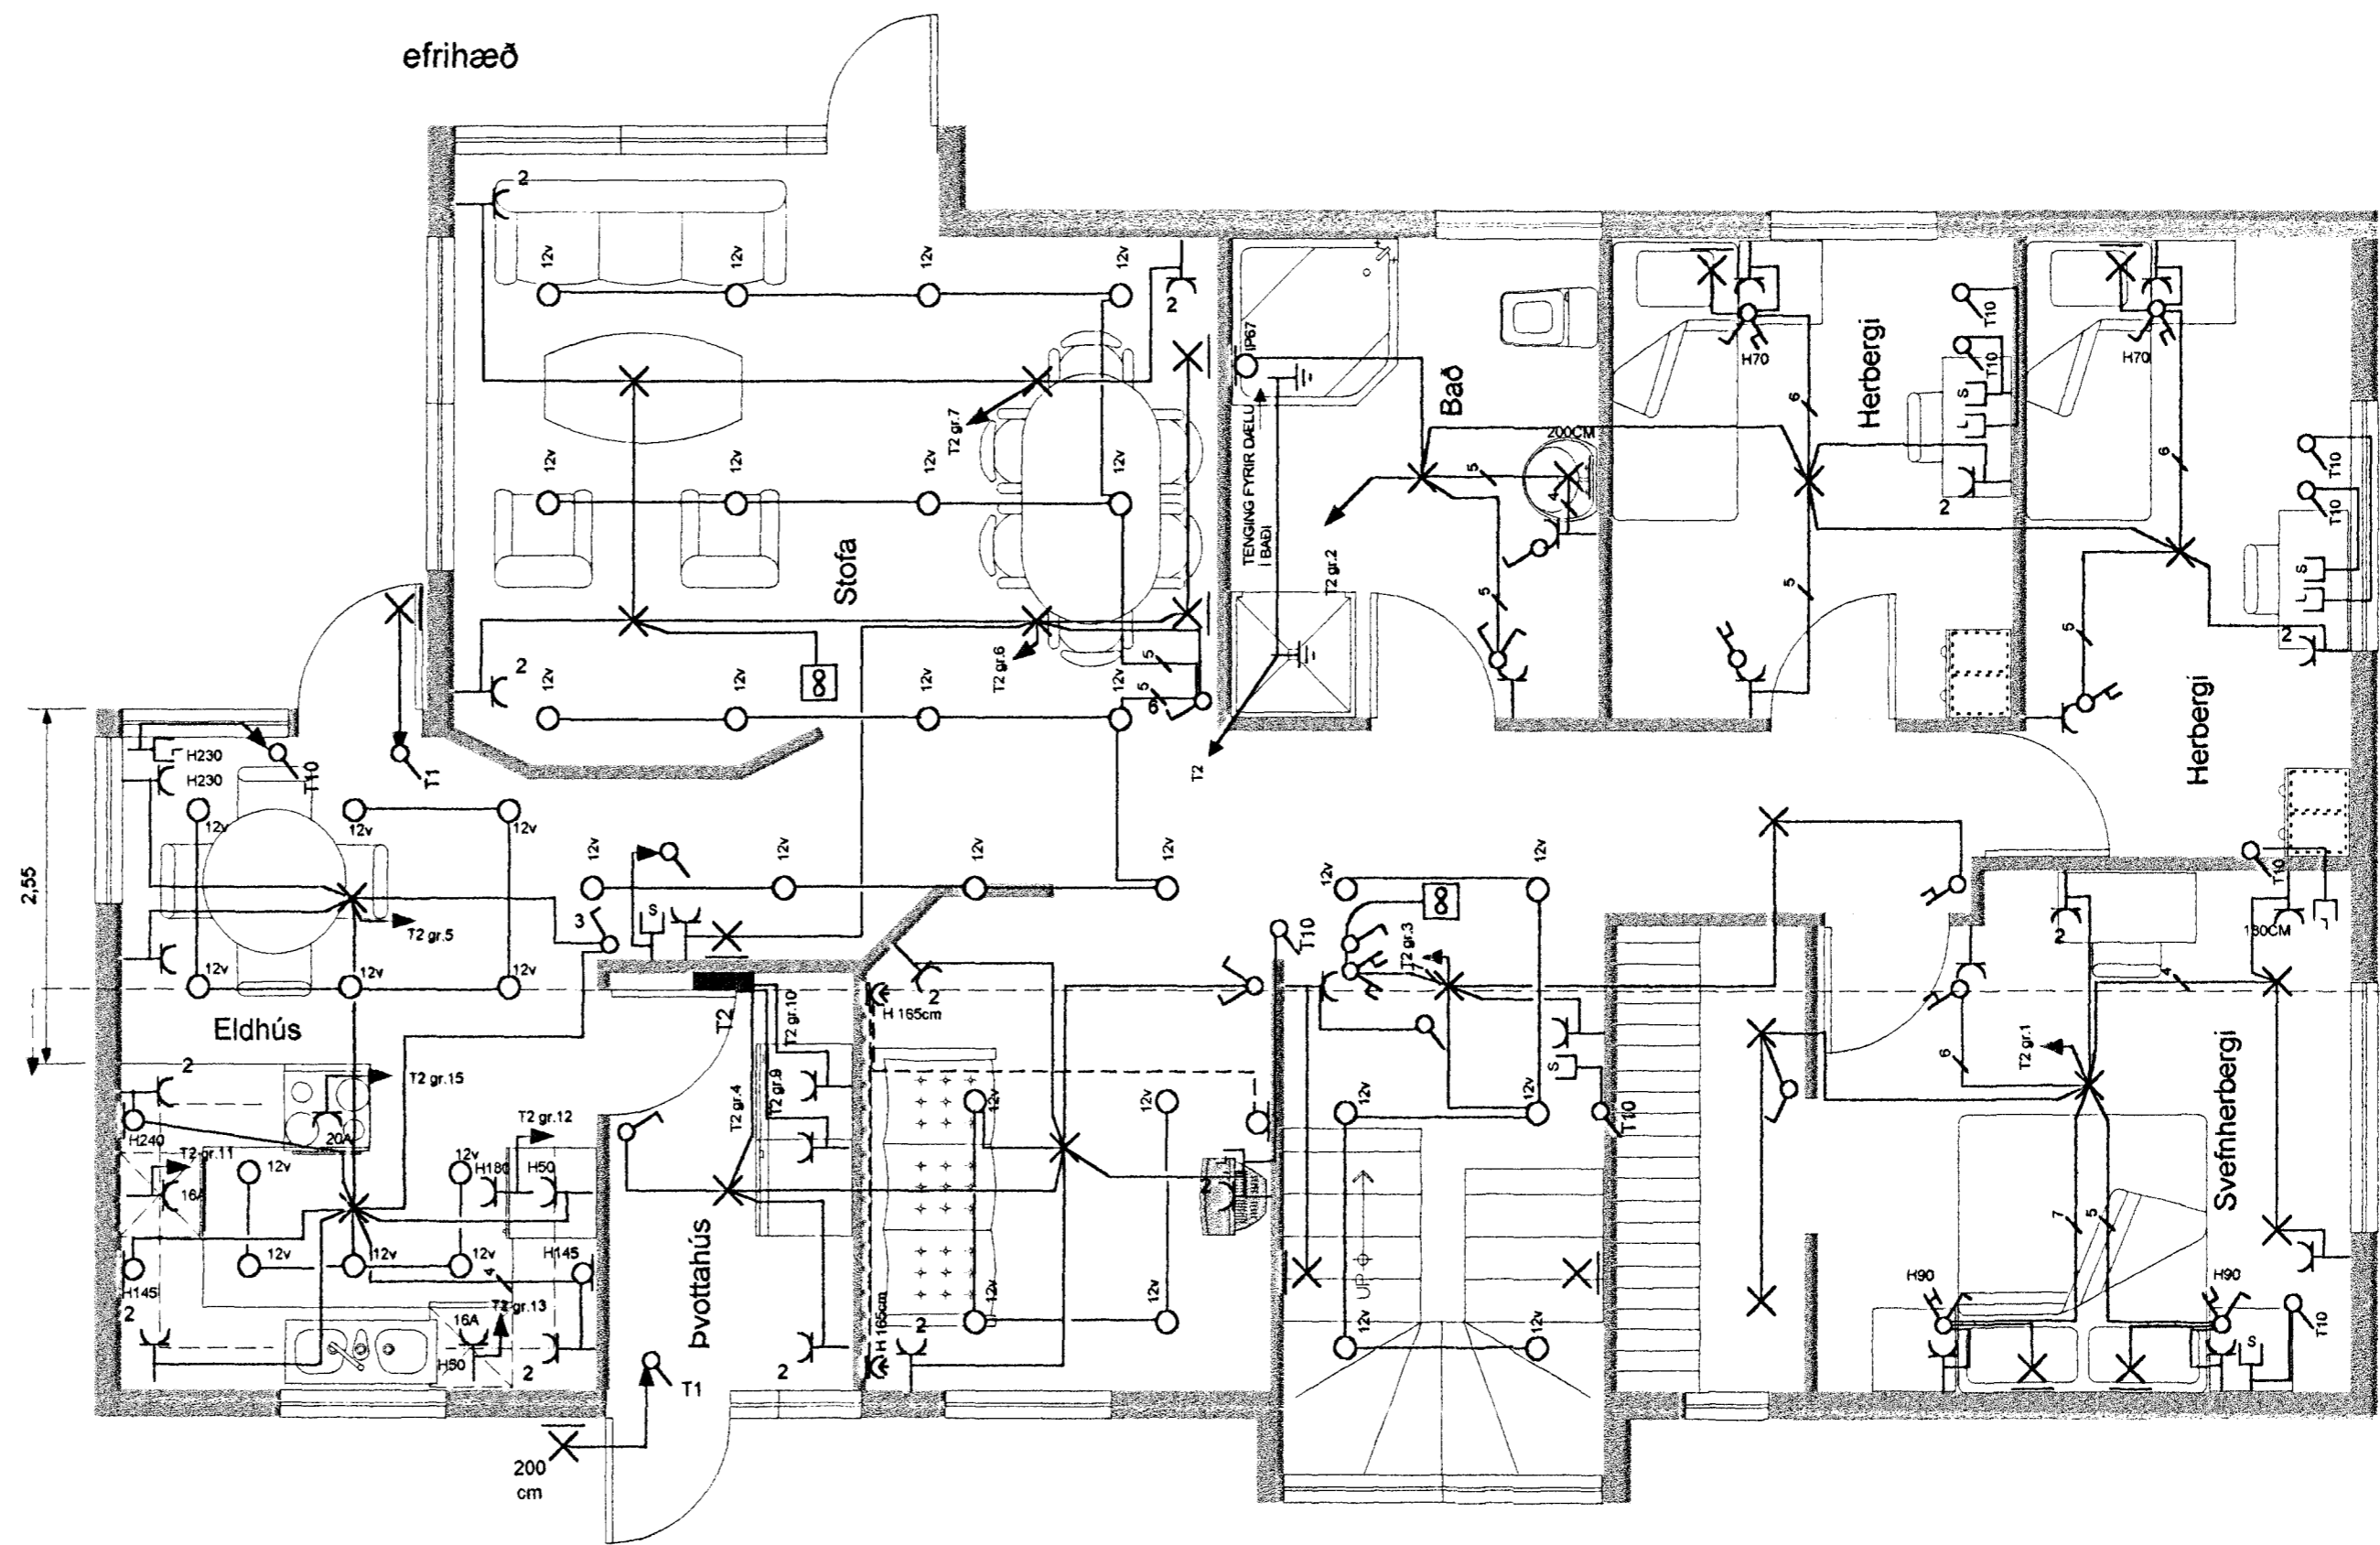

Rafmagnsverkstæði Bjarna Jakobssonar Bugðuleiru Hornafirði	Verkefni RAFLAGNATEIKNING AF FJÓLUHLIÐ 7 HAFNARFIRÐI		Teiknað	12.4.1998
	Teiknað	Samþykkt	Yfirfarið	18.5.1998
	KRISTJAN FRIDRIKSSON	Bjarni Jakobsson	Kvarði	1.50
	Hannað	Bláðsiða	RAFLÖGN EFRIHÆÐ	
	KRISTJAN FRIDRIKSSON			