
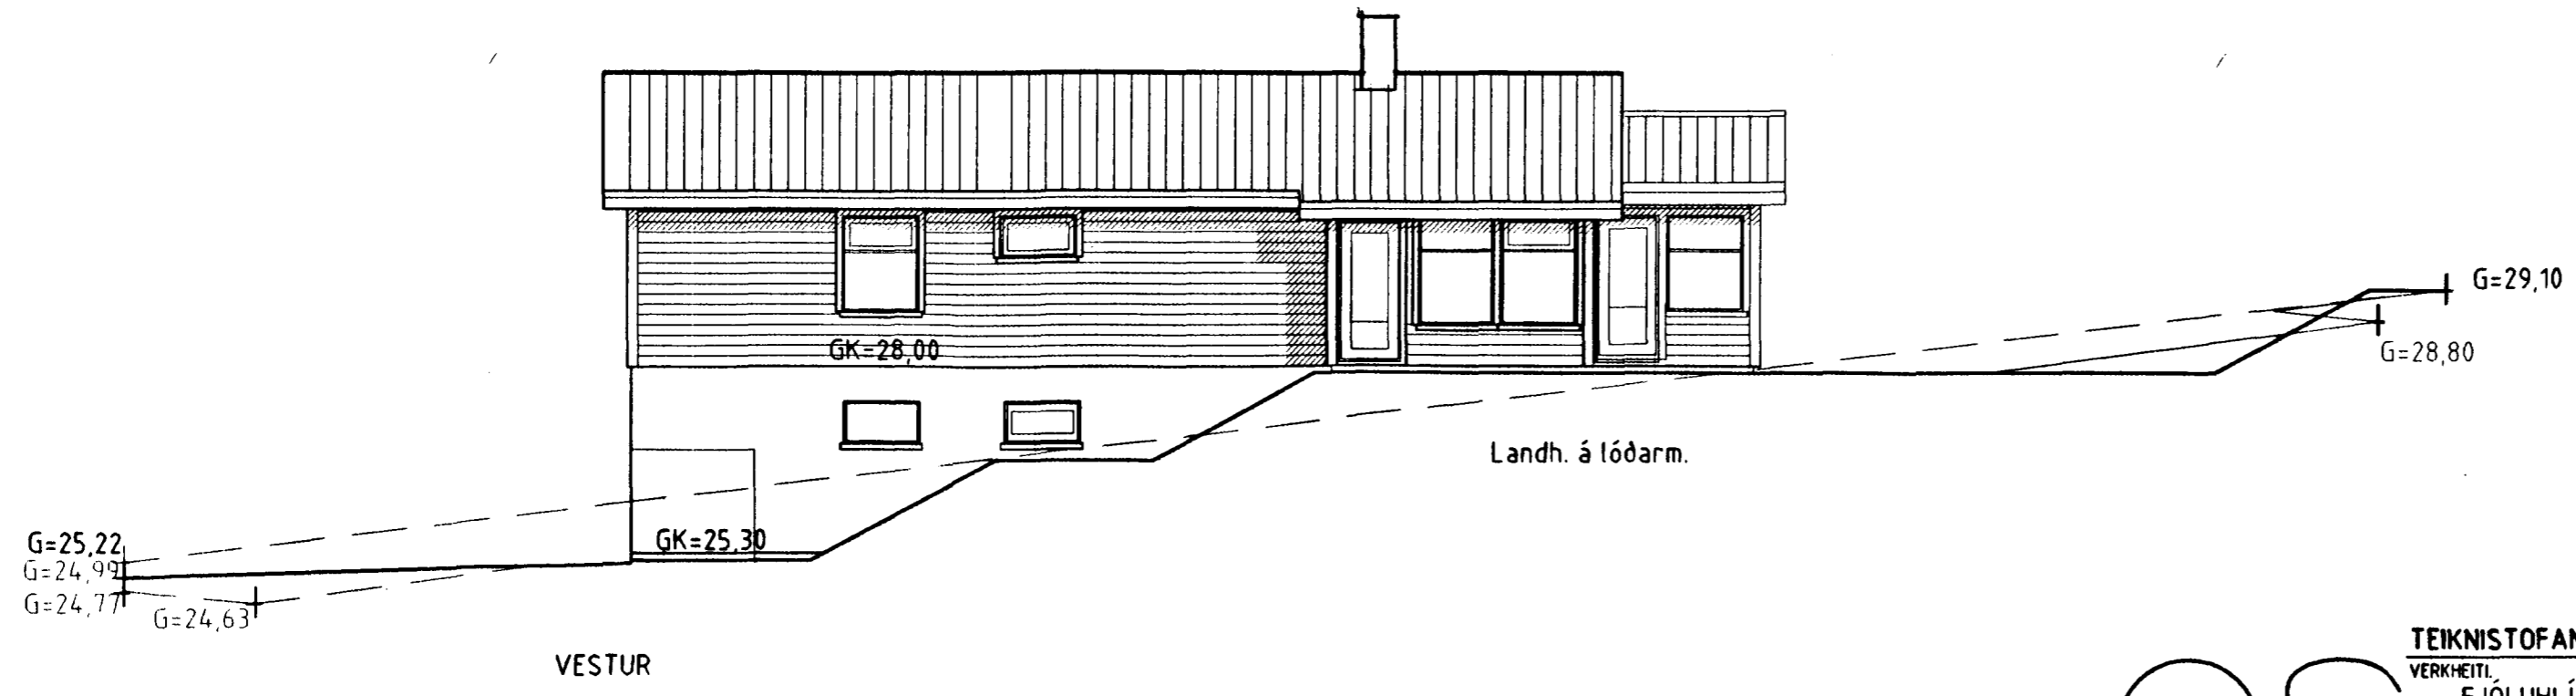
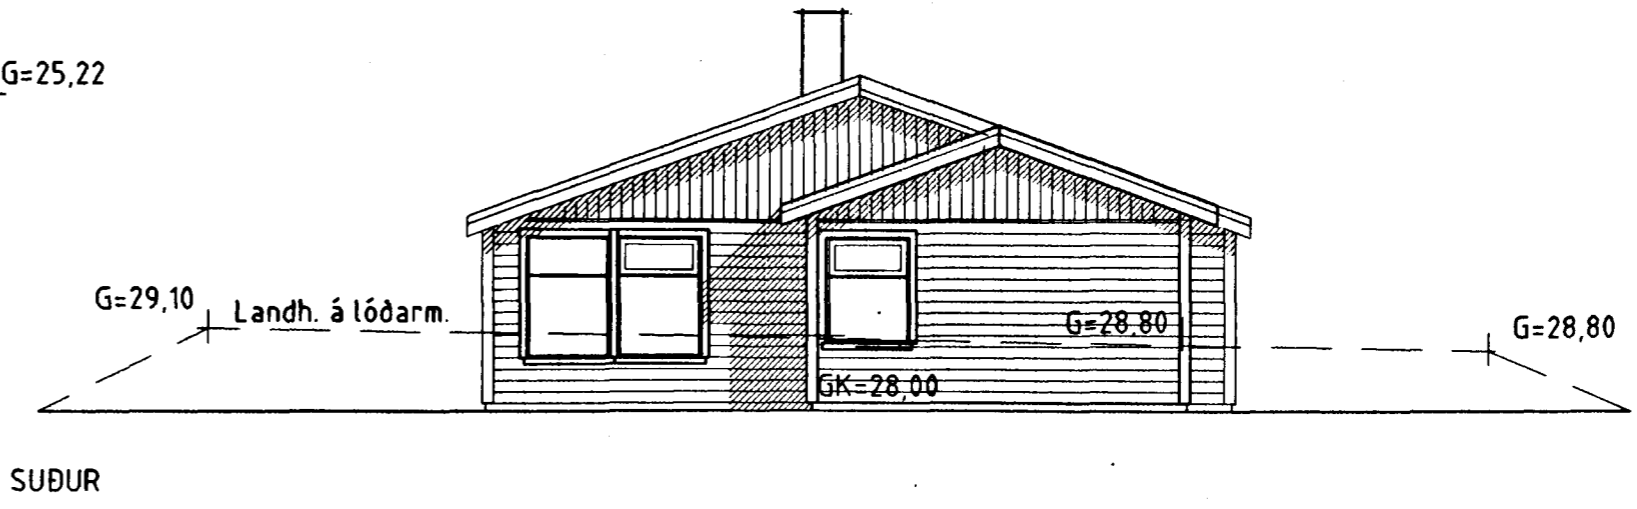
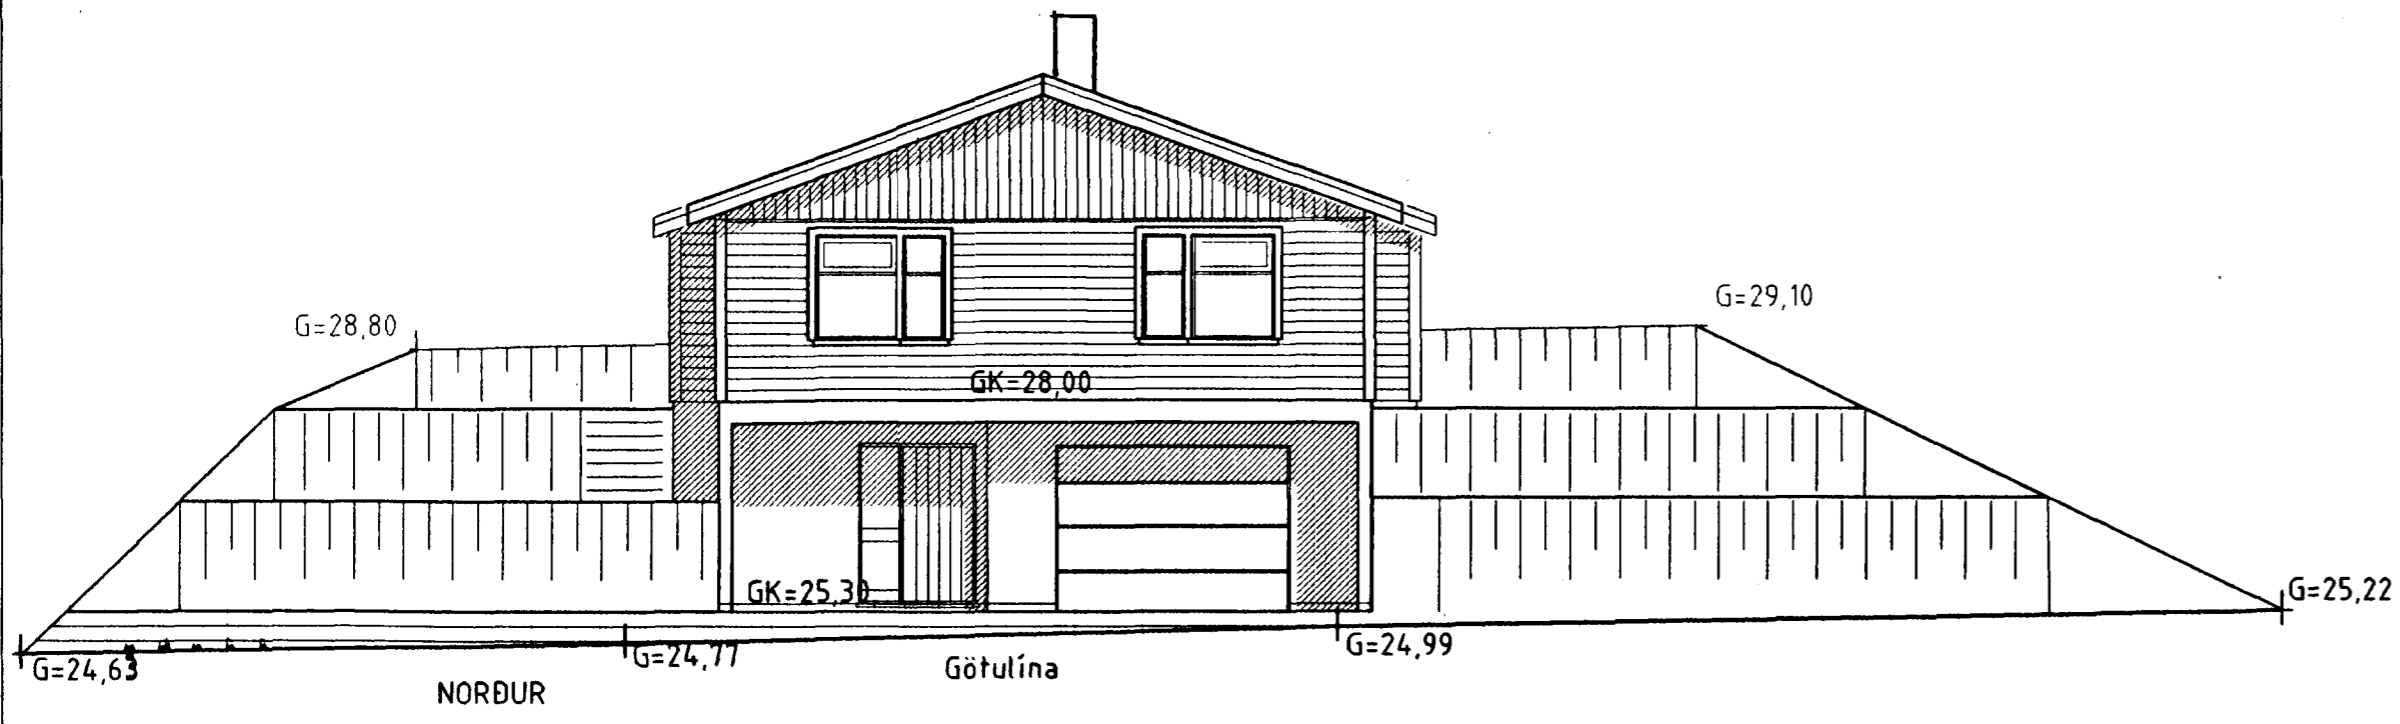


Samþykkt þann
 05 MAI 1998
 Byggingatulltrúinn í Hafnarfirði
 Erlendur Hjálmarsson

Blað nr 4

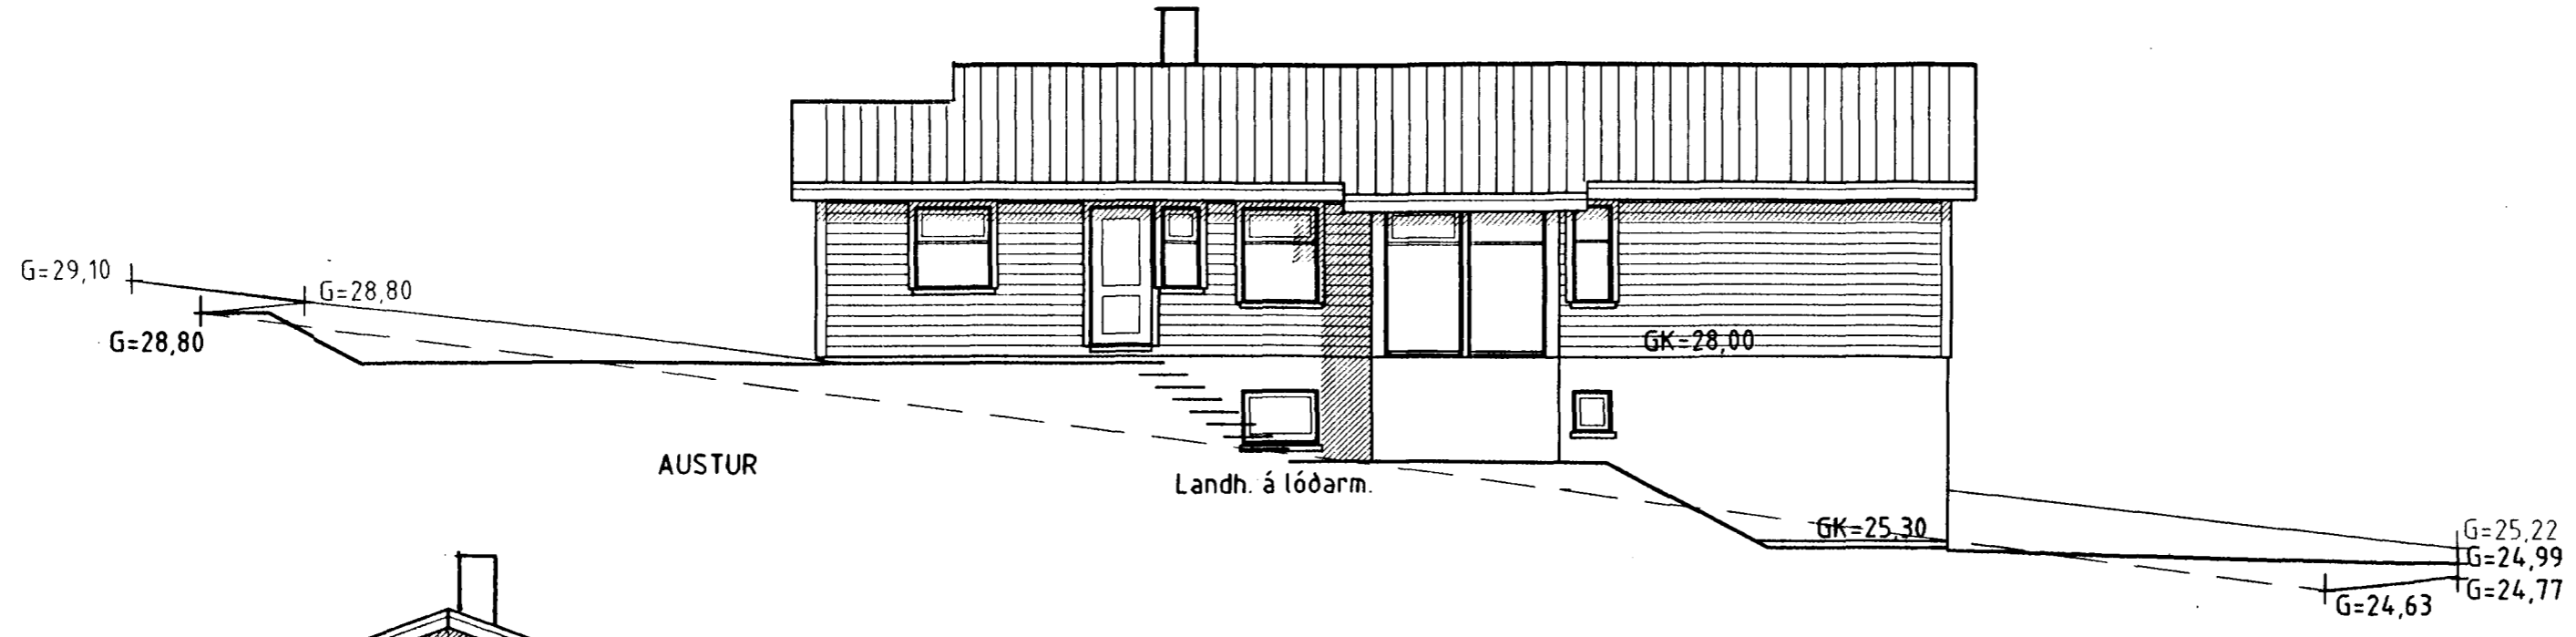

TEIKNISTOFAN Suðurlandsbraut 48 Sími 5887344 Fax 5887343

	VERKHEITI FJÓLUHLÍÐ NR 7 HAFNARFIRÐI ÚTLIT	MÁL. 1:100	BLAÐ. 4
	SIGURÐUR KJARTANSSON kt. 090246-2839	DAGS. 28 Apríl 1998	BREYTT.