




AUSTUR HLIÐ (1)
Mkv. 1:50

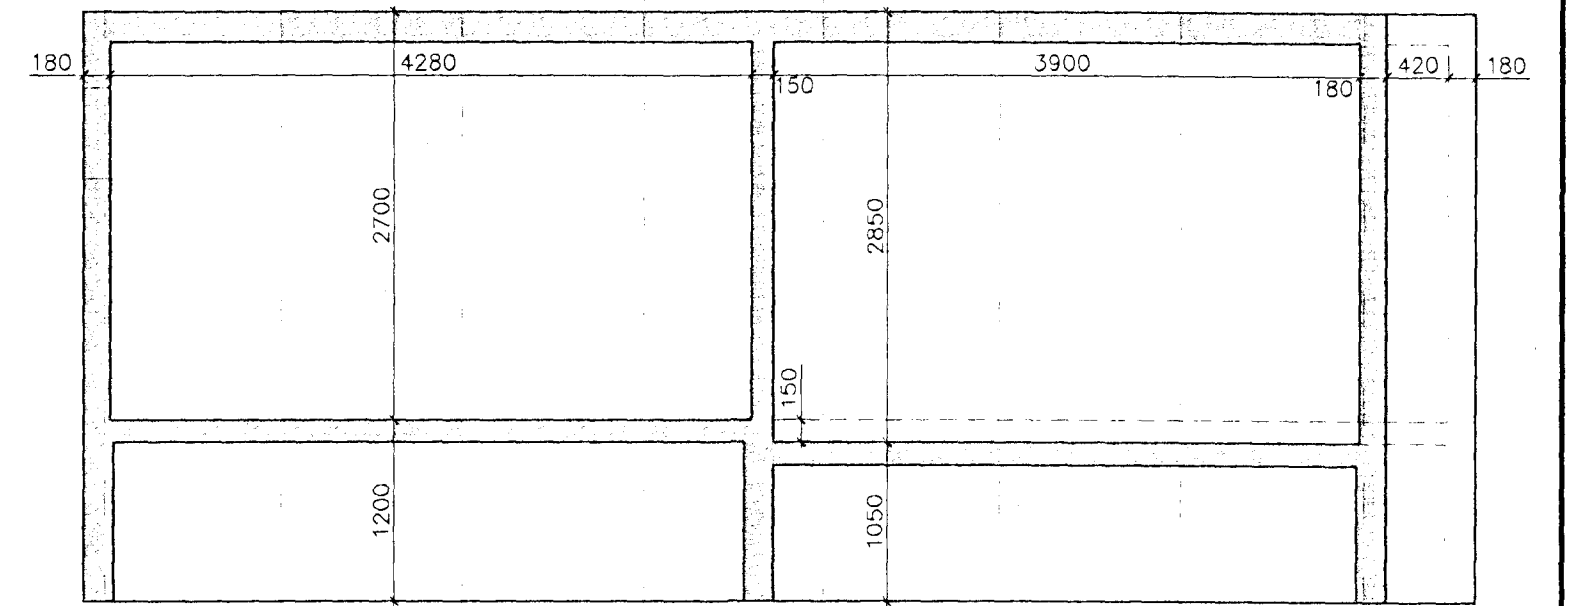


MIÐJU VEGGUR (2)
Mkv. 1:50

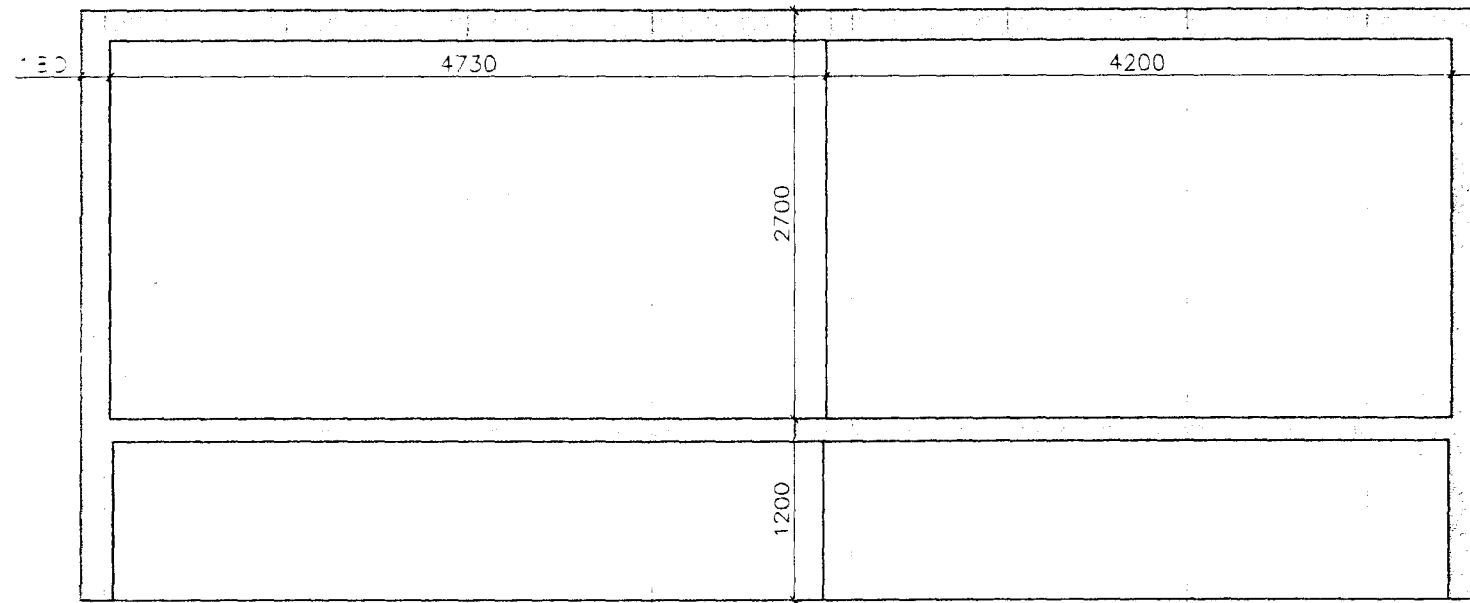


SUÐUR HLIÐ (3)
Mkv. 1:50

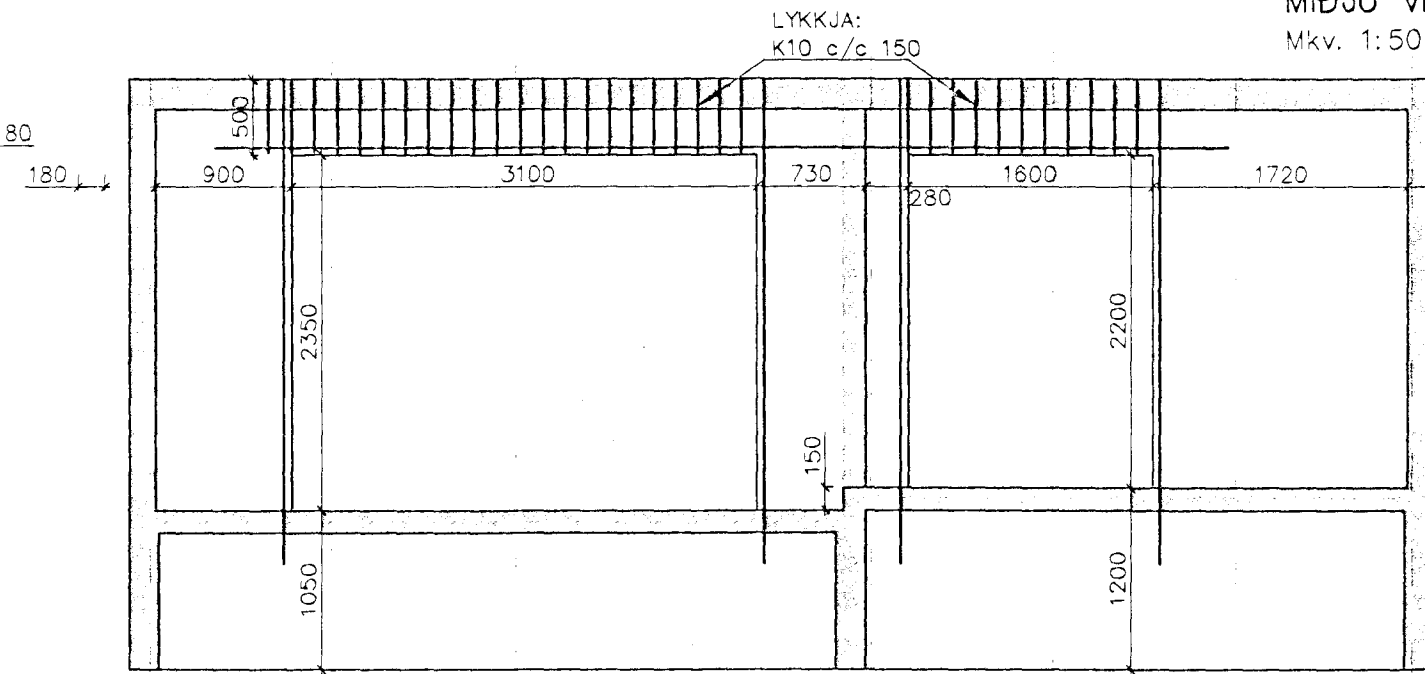


NORÐUR HLIÐ (4)
Mkv. 1:50

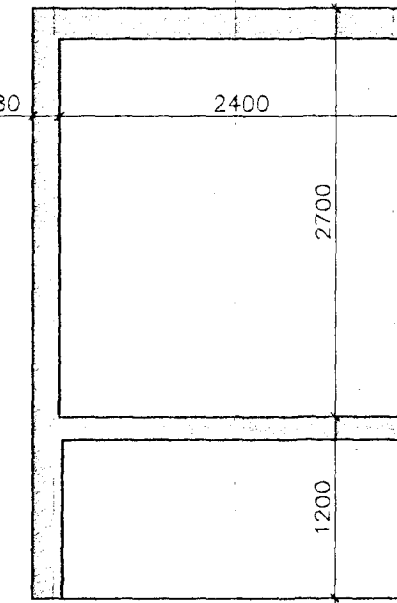


VESTUR HLIÐ (5)
Mkv. 1:50

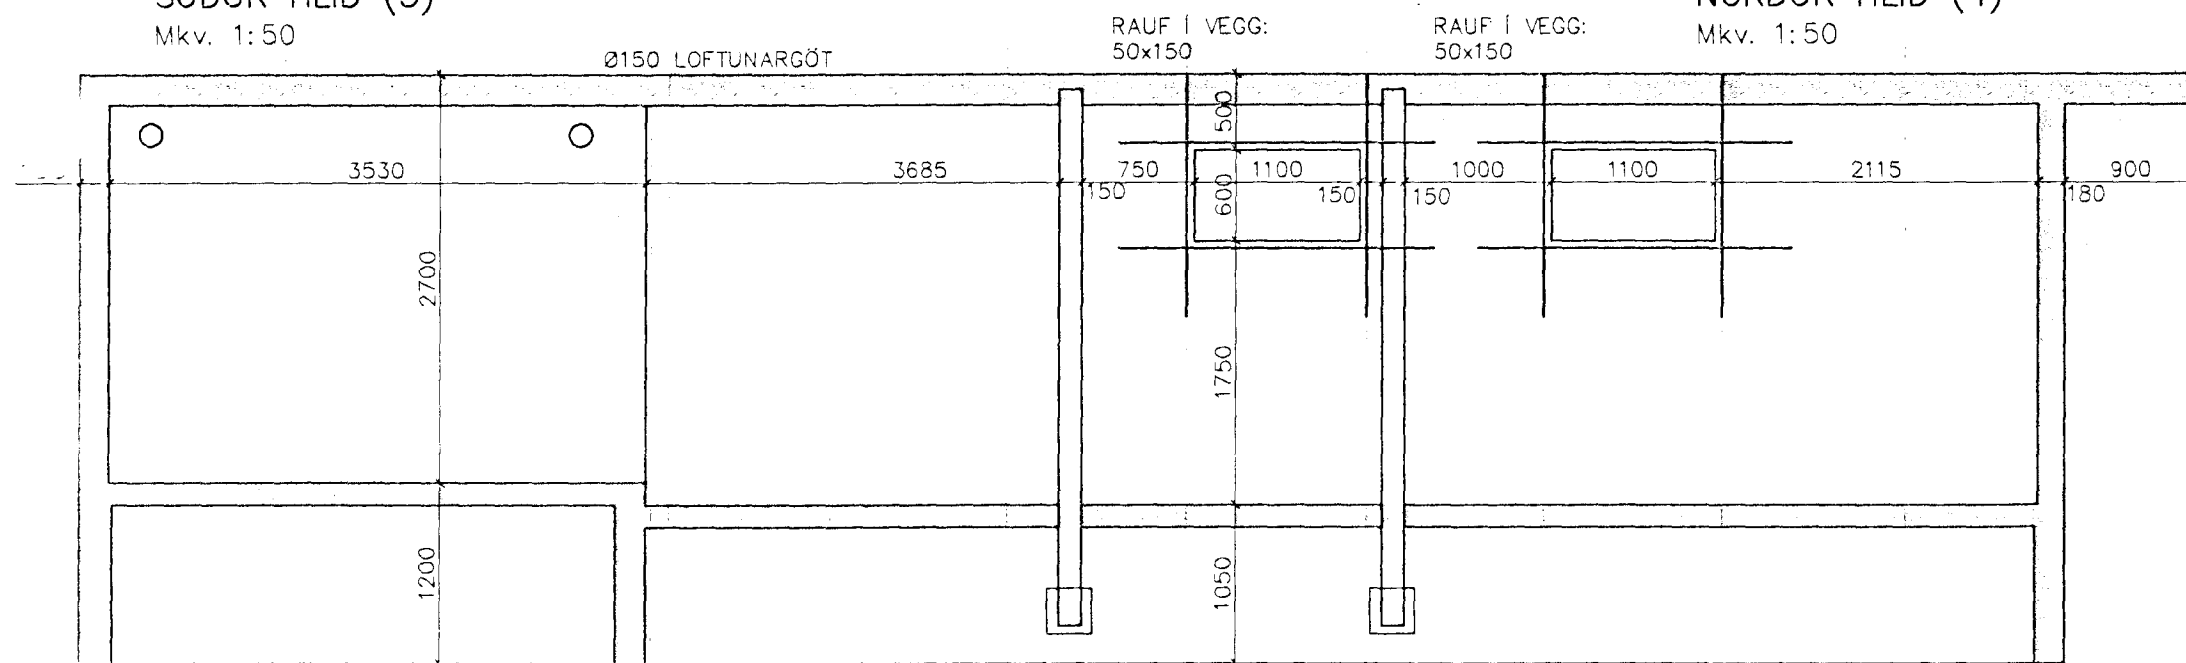

VESTUR HLIÐ (6)
Mkv. 1:50

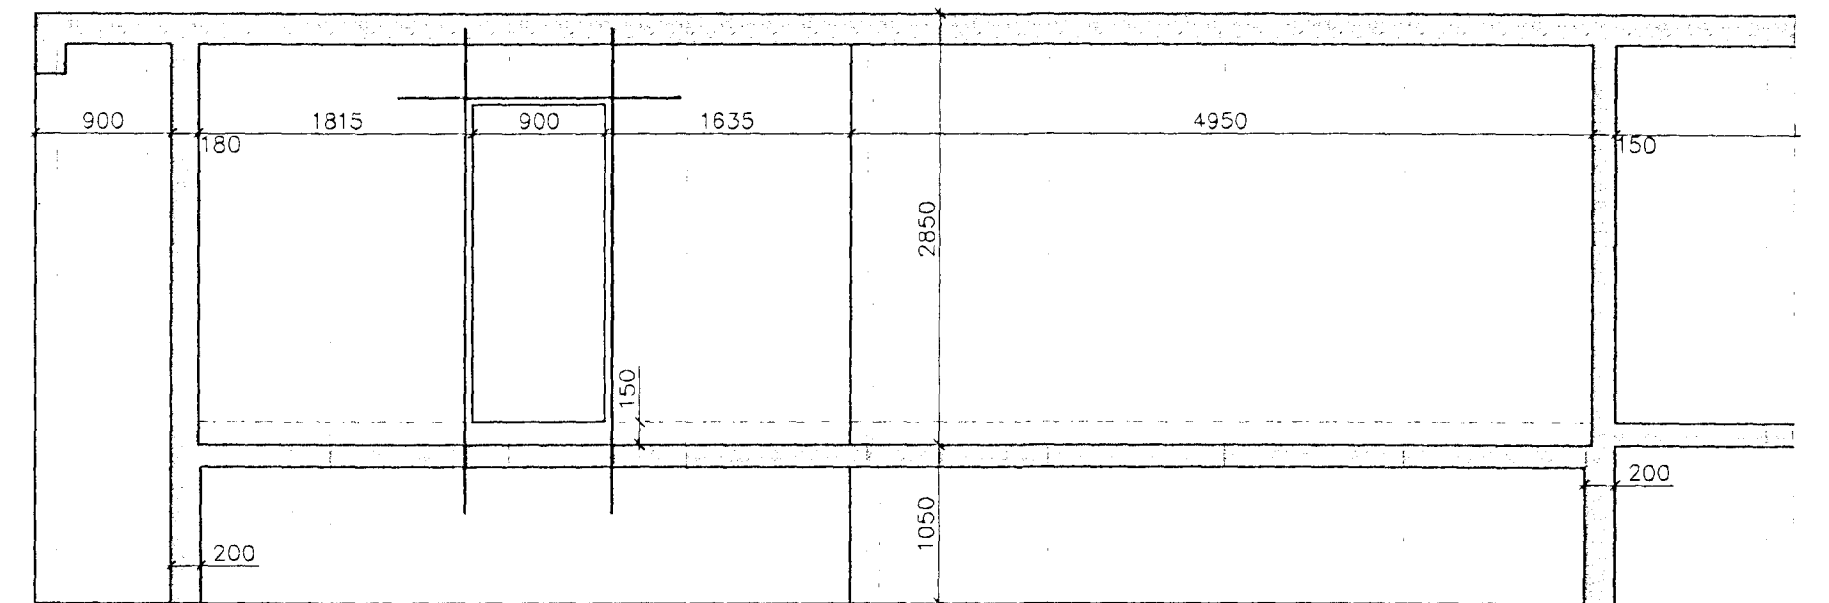

MIÐJU VEGGUR (7)
Mkv. 1:50

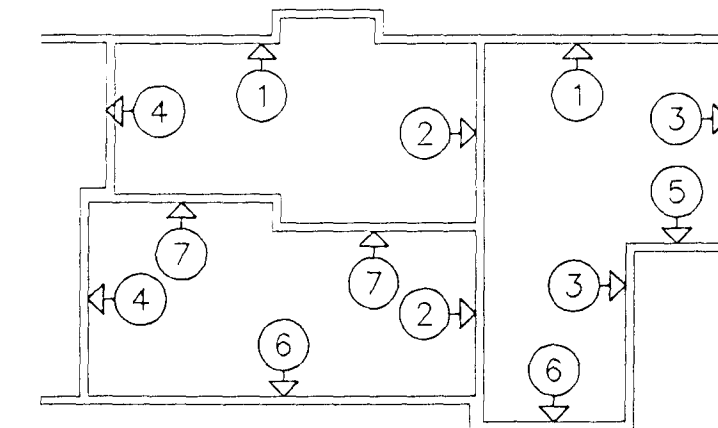

Byggingaútlitir Hafnarfjarðar
Afgreitt þann
25 JÚNÍ 1998
Sigurbjartur Halldórsson

SKÝRINGAR:

Í KRINGUM ÖLL OP KOMI 2 K16 ER NÁ 600 mm
ÓT FYRIR OP.

Myndskrá:										VERKFRÆÐISTOFA SUÐURLANDS <small>AUSTURVEÐI 3-5, 800 BELFÖSSÍ, Sími 482 3900, FAX 482 3914</small>	Verk:	SG HÚS FJÓLUHLIÐ 7 HAFNARFIRÐI		Mkv:						
Myndskrá:											BURÐARVIRKI		Mkv:	1:50						
Myndskrá:											ÁSÝND VEGGJA		Mkv:							
Skýringar:	98090_bv_dwg	Tilvísanir	Br.	Dags.	ESli breytingar	Af.	Sp.	Samþykkt:	<i>Tom Fjörðsson</i>	Hannað:	S.M.S.	Teiknað:	S.M.S.	Yfirfarið:	Dags:	JÚNÍ 1998	Verknr:	98090	Teikn.nr:	163