



KÓTAR, SKÝRINGAR Mkv. 1:50

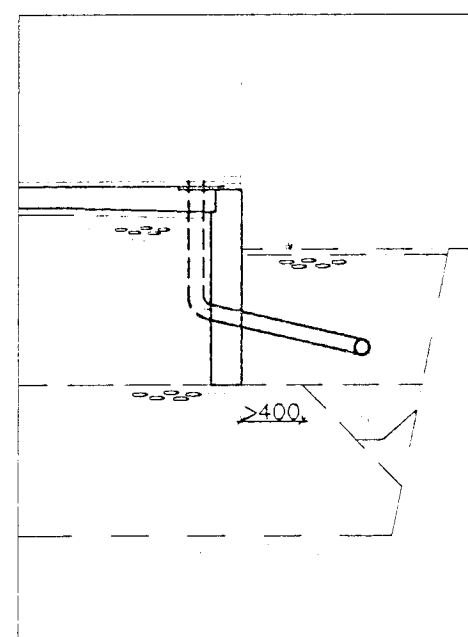

SNIÐ VIÐ SÖKKUL Mkv. 1:50

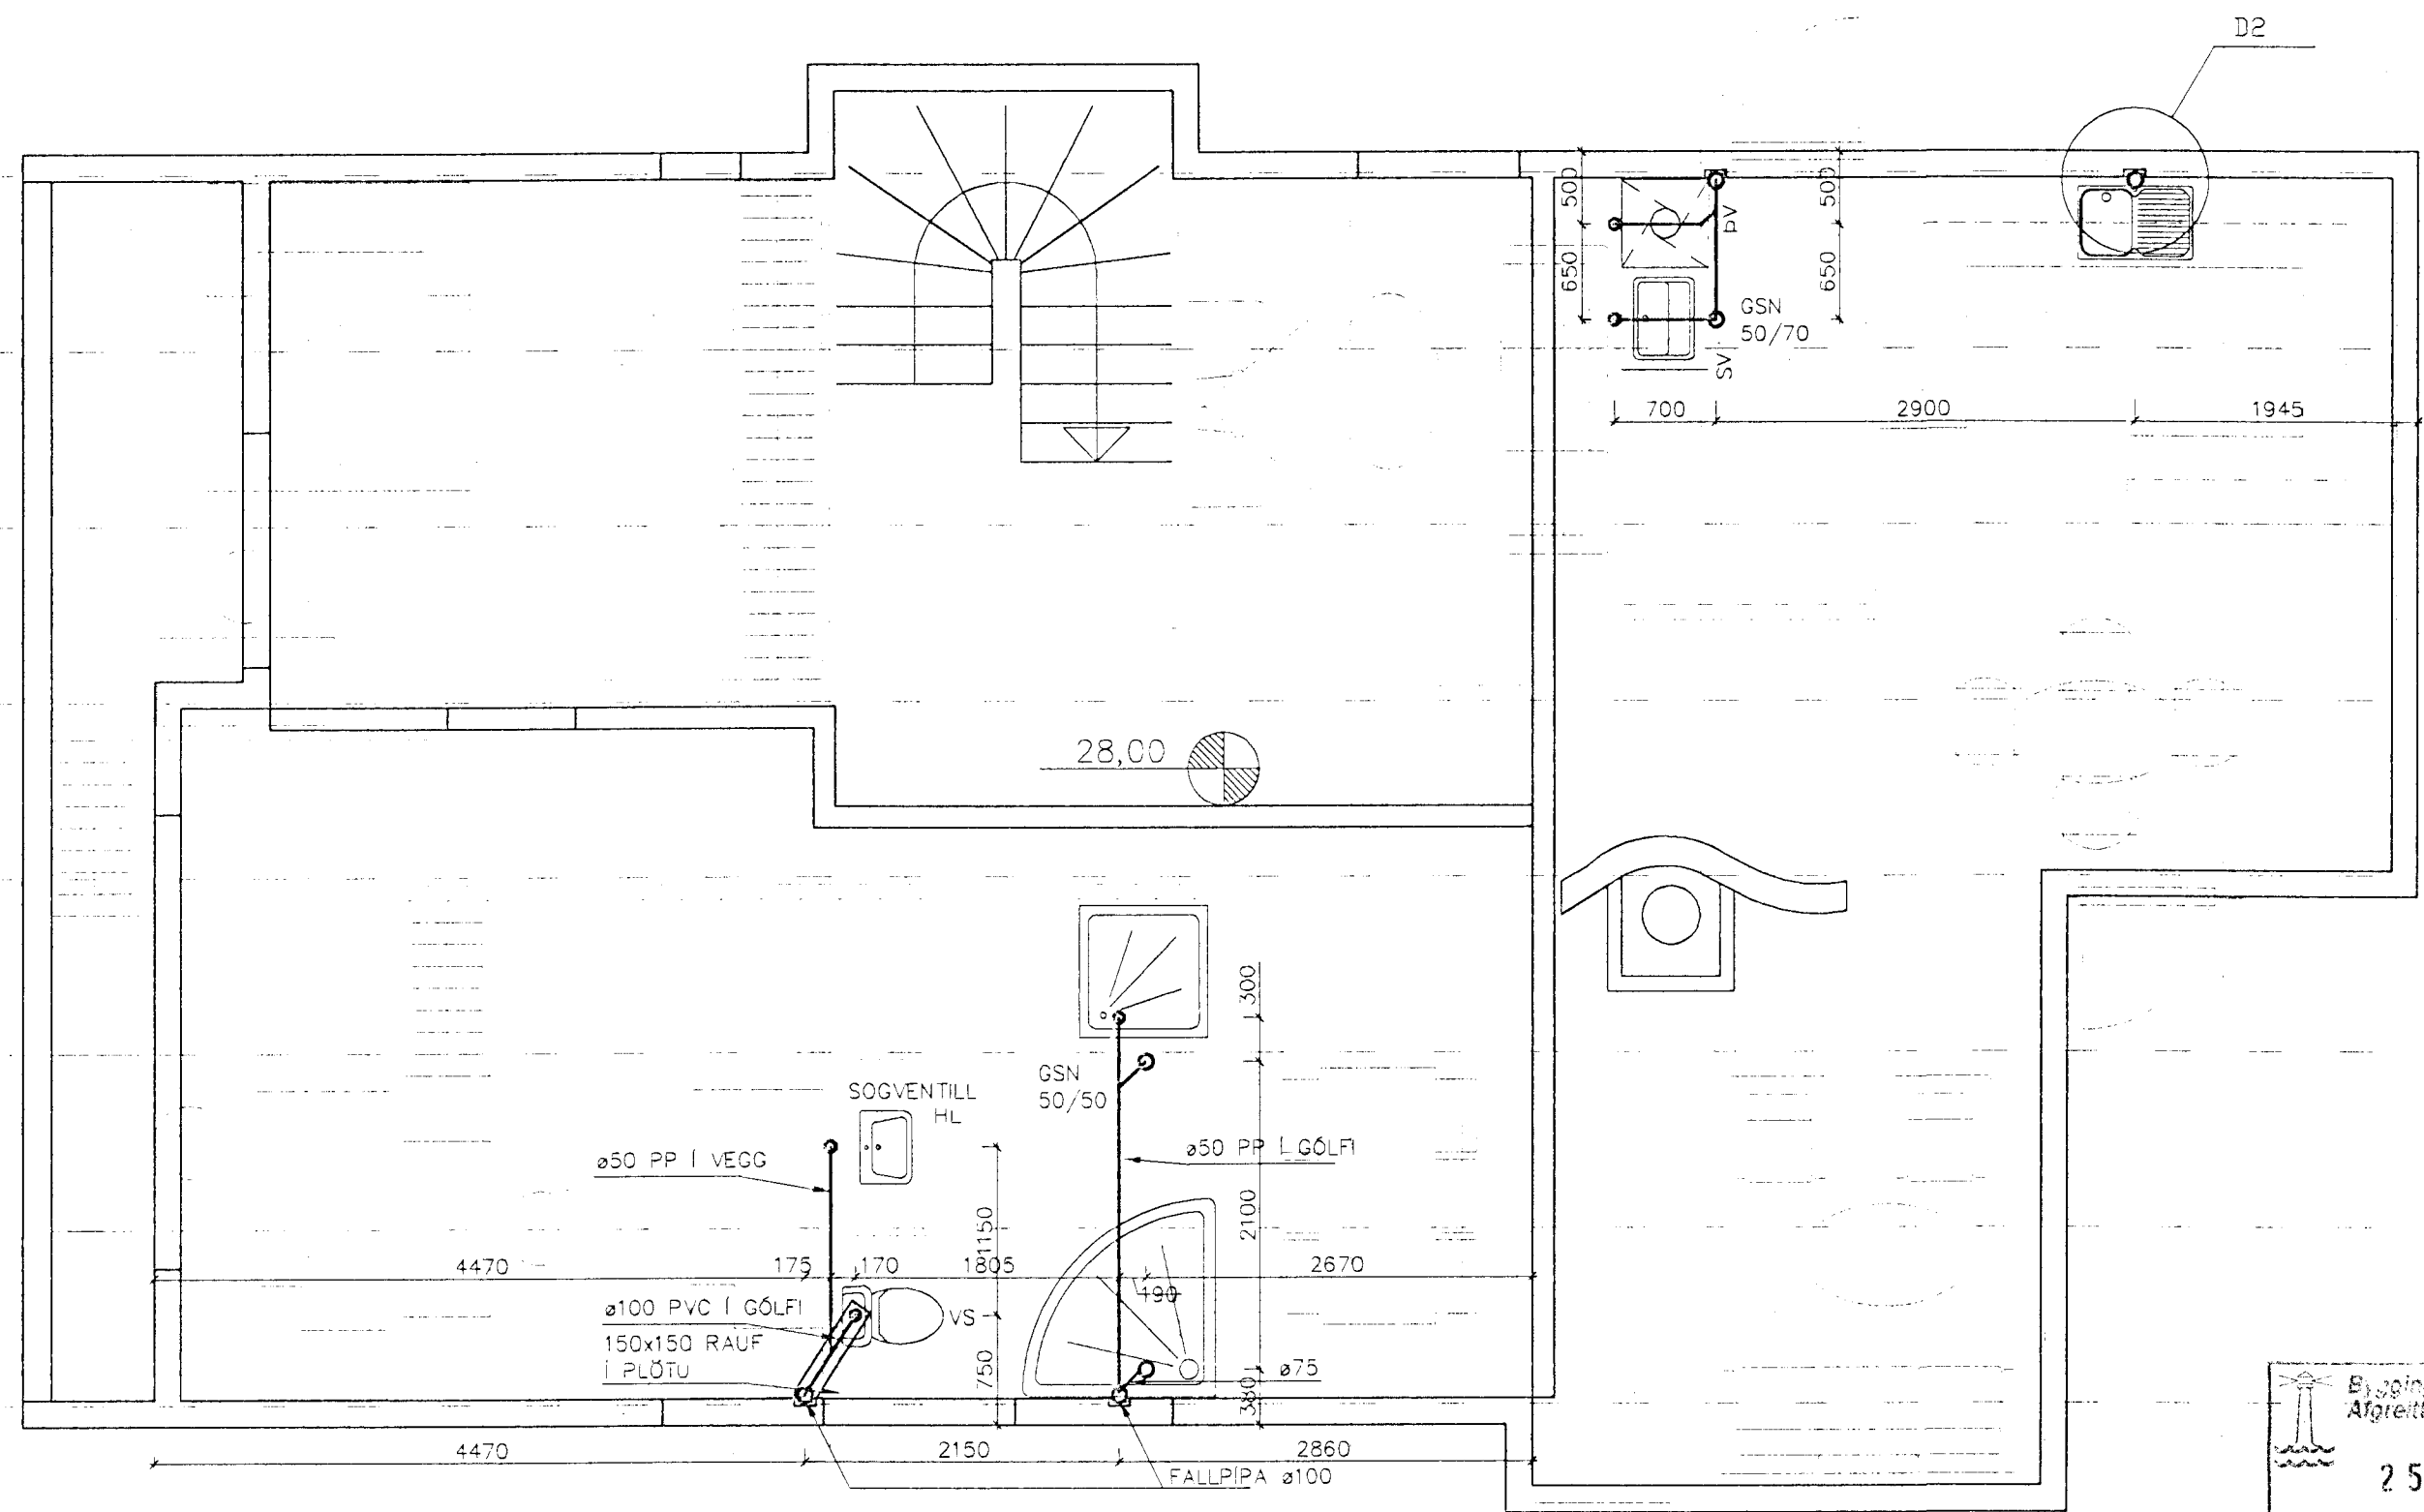

GRUNNMYND 1. HÆÐ
Mkv. 1:50

Byggingafræðistofa Hafnarfjarðar
Alfreitt Þann

25 JUNI 1998

Sigurjartur Halldórsson

VERKFRÆÐISTOFA SUÐURLANDS <small>AUSTURVEGI 3-5, 800 SELFOSSI, Sími 492 3900, FAX 492 3914</small>										Verki: SG HÚS FJÓLUHLÍÐ 7 HAFNARFIRÐI																	
Hnitakerfi:										LAGNIR				Mkv:													
Hæðakerfi:										FRÁRENSLI 1 HÆÐAR & SNIÐ				Mkv: 1:50													
Vörpun:										AFSTÖÐUMYND				Mkv: 1:500													
Skráarnafn: 98090_bv_dwg		Tilvísanir		Br.		Dags.		Eðli breytingar		Af.		Sp.		Samþykkt: <i>Tom Jónsson</i>		Hannaði: S.M.S.		Teiknaði: S.M.S.		Yfirfarði:		Dags: JÚNÍ 1998		Verknr: 98090		Teikn.nr: 522	