
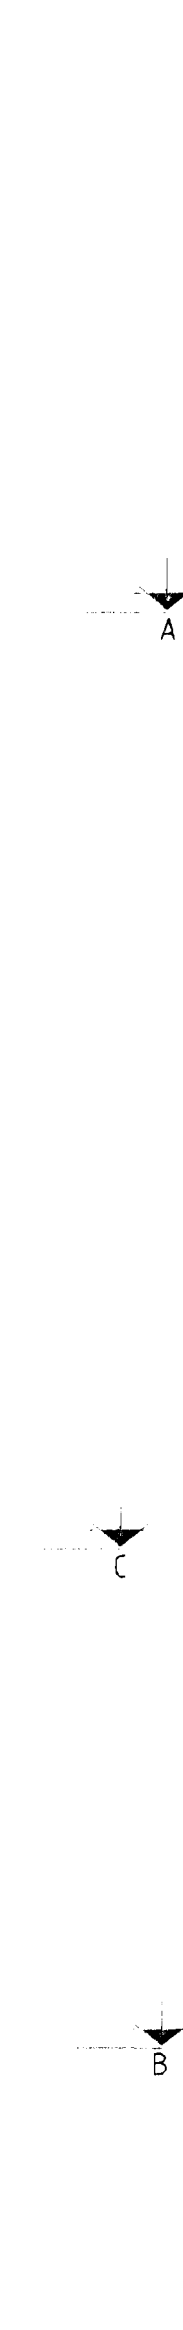
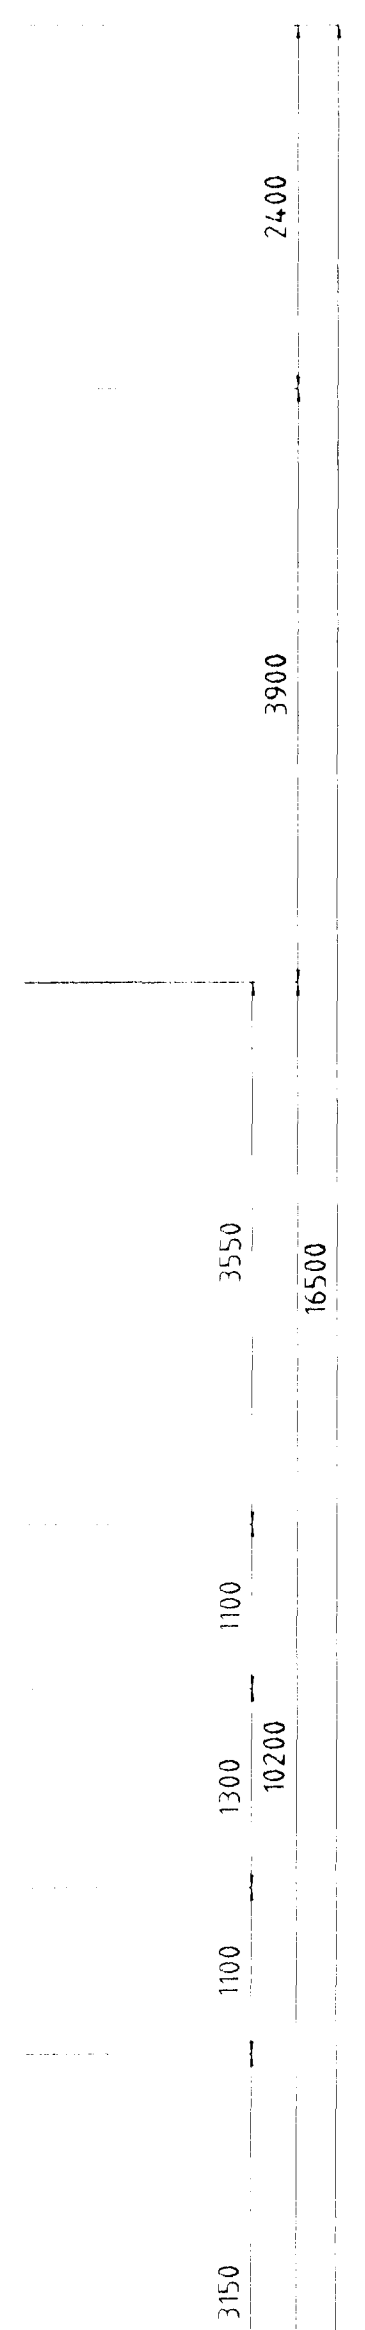


FJÓLUHLÍÐ NR 7 GRUNNMYND 1 HÆÐAR M. 1:50

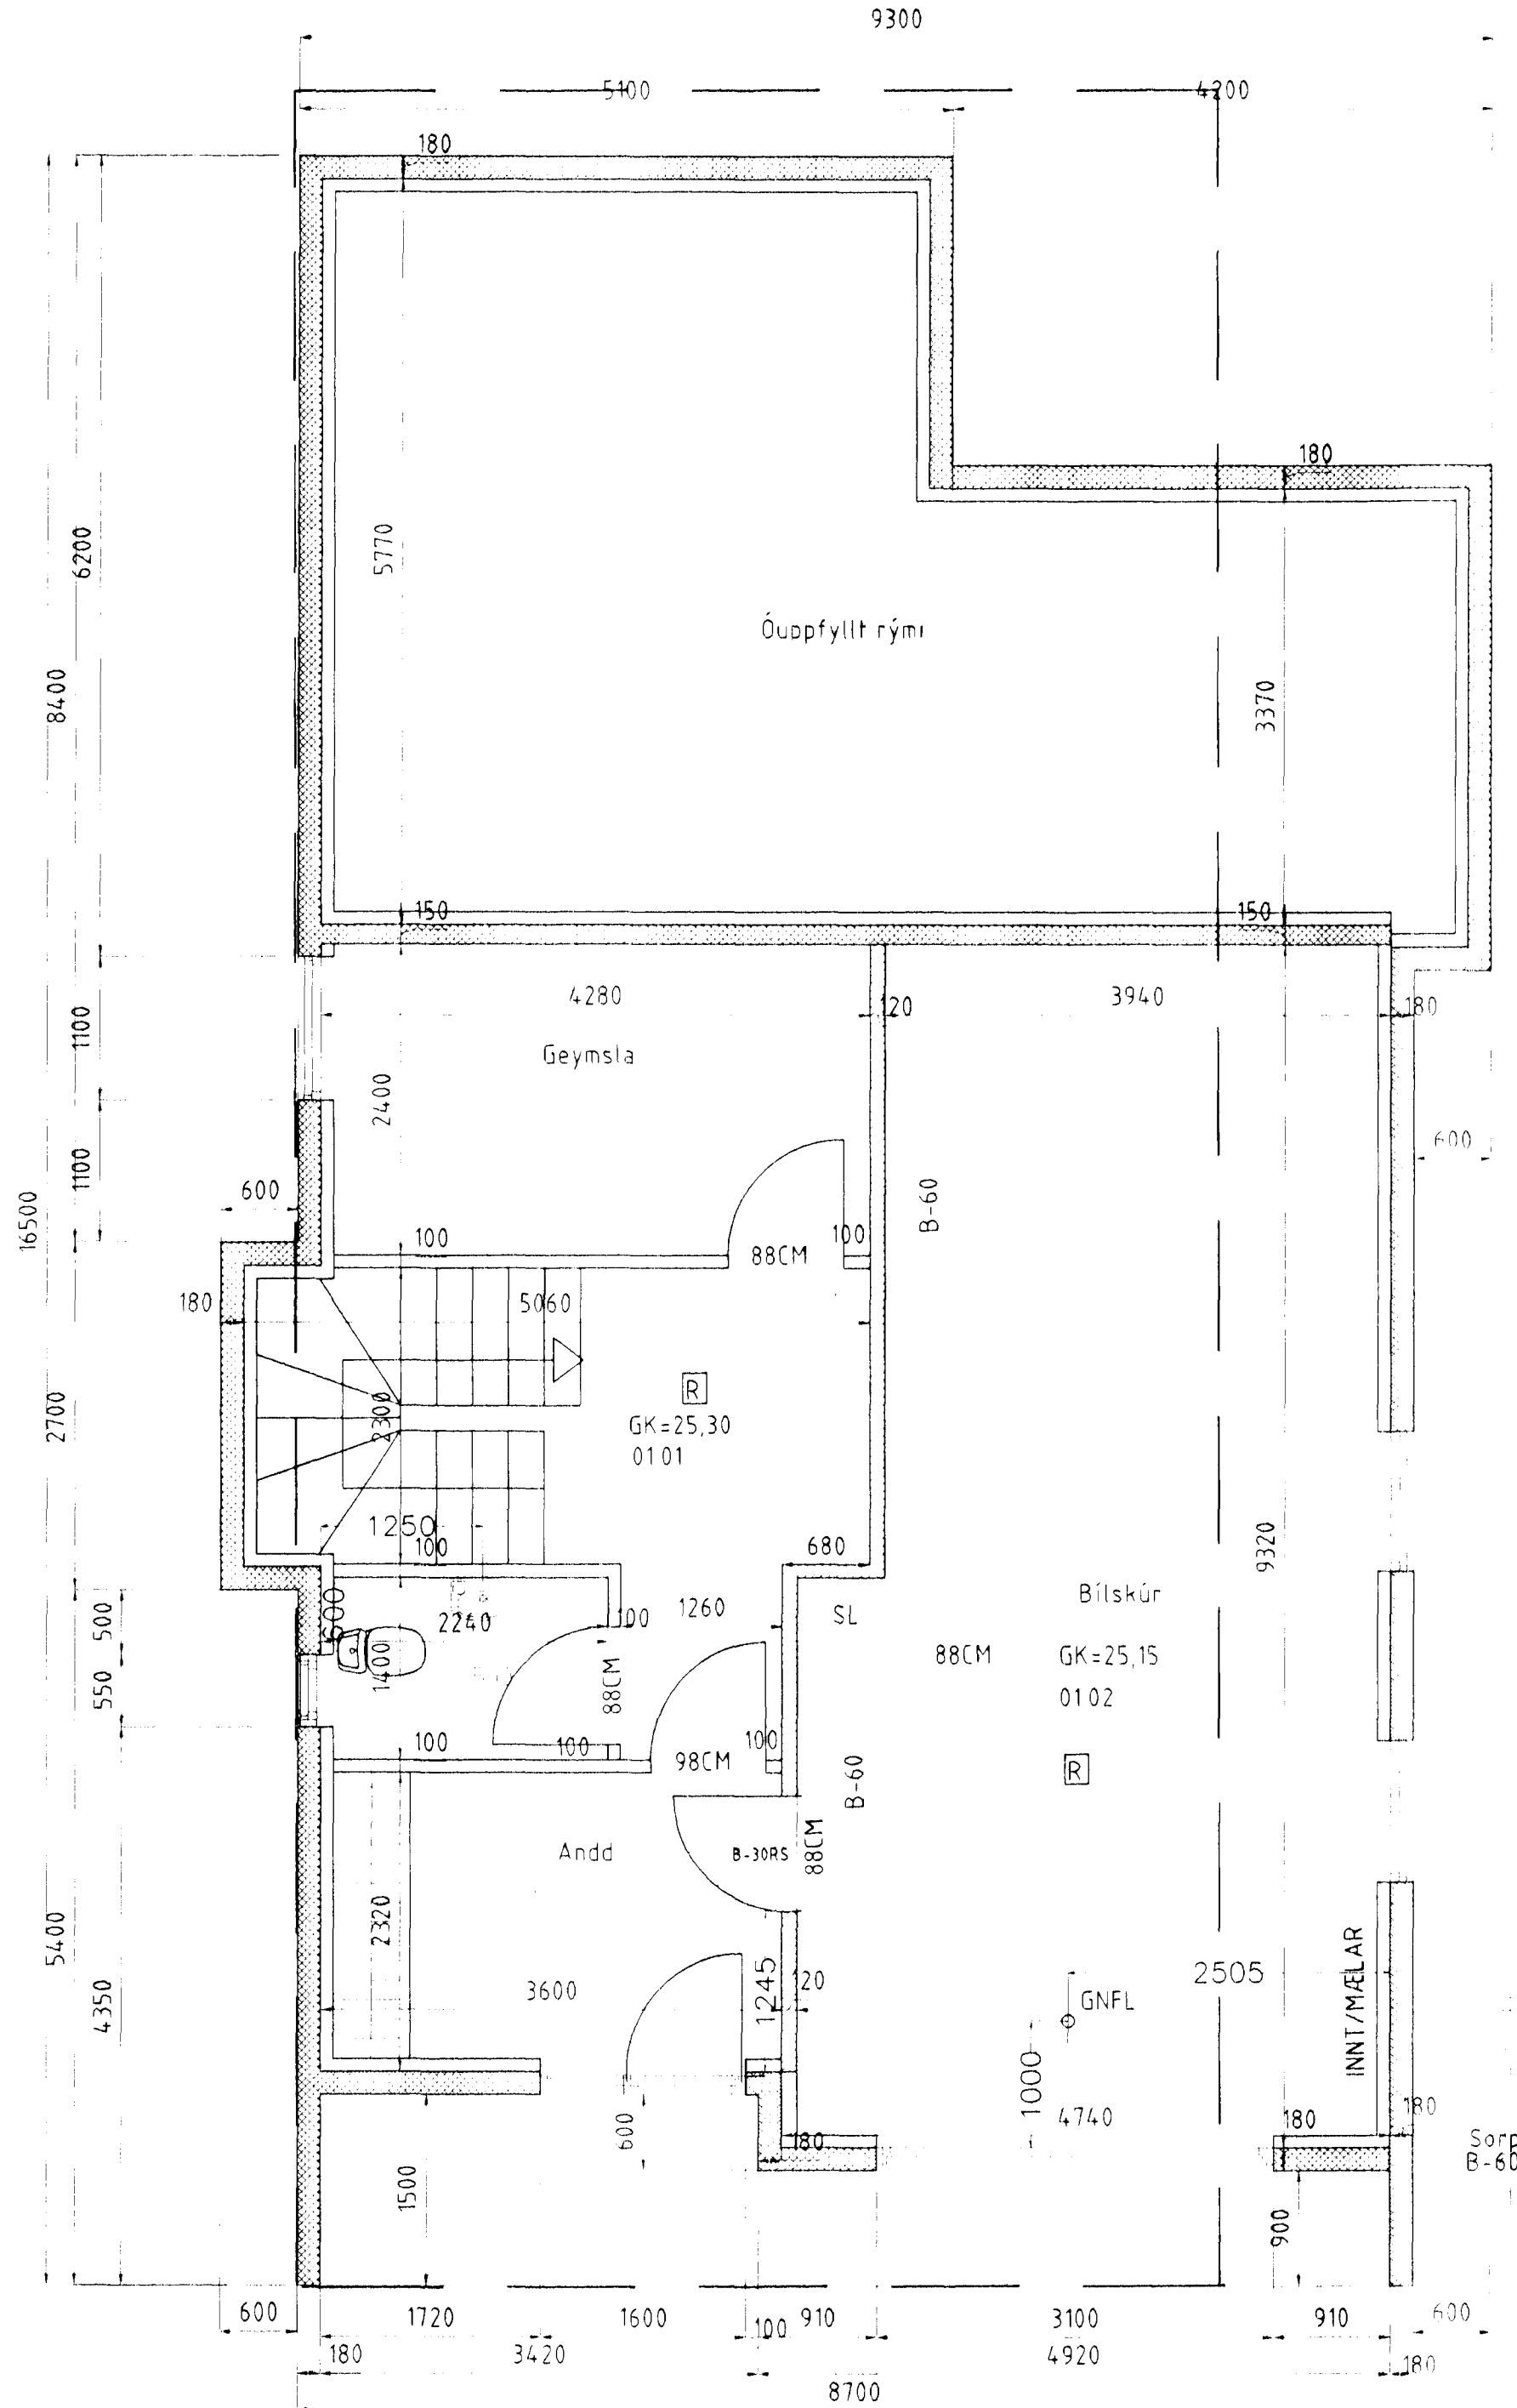

ATH:  
GÓLFNIDURFÓLL MÁ EKKI LOKA AF EDA  
KLÆÐA AF  
GÓLFHALLI Í BÍLSKÚR ER 1,5CM/M

Byggingafultrúi Hafnarfjarðar  
Afgreitt þann  
04. DEC. 1998  
Sigurbjartur Halldórsson

Grunnmynd 1.hæðar

ES

TEIKNISTOFAN Suðurlandsbraut 48 Sími 5887344 Fax 5887343

VERKHEITI FJÓLUHLÍÐ NR 7 GRUNNMYND

SIGURÐUR KJARTANSSON k.f. 090246-2839

MÁL	1:50	BLAD	1
DAGS	02.12.1998		
BREYTT			