FJÓLUHLÍÐ NR 7 GRUNNMYND 2 HÆÐAR M. 1:50

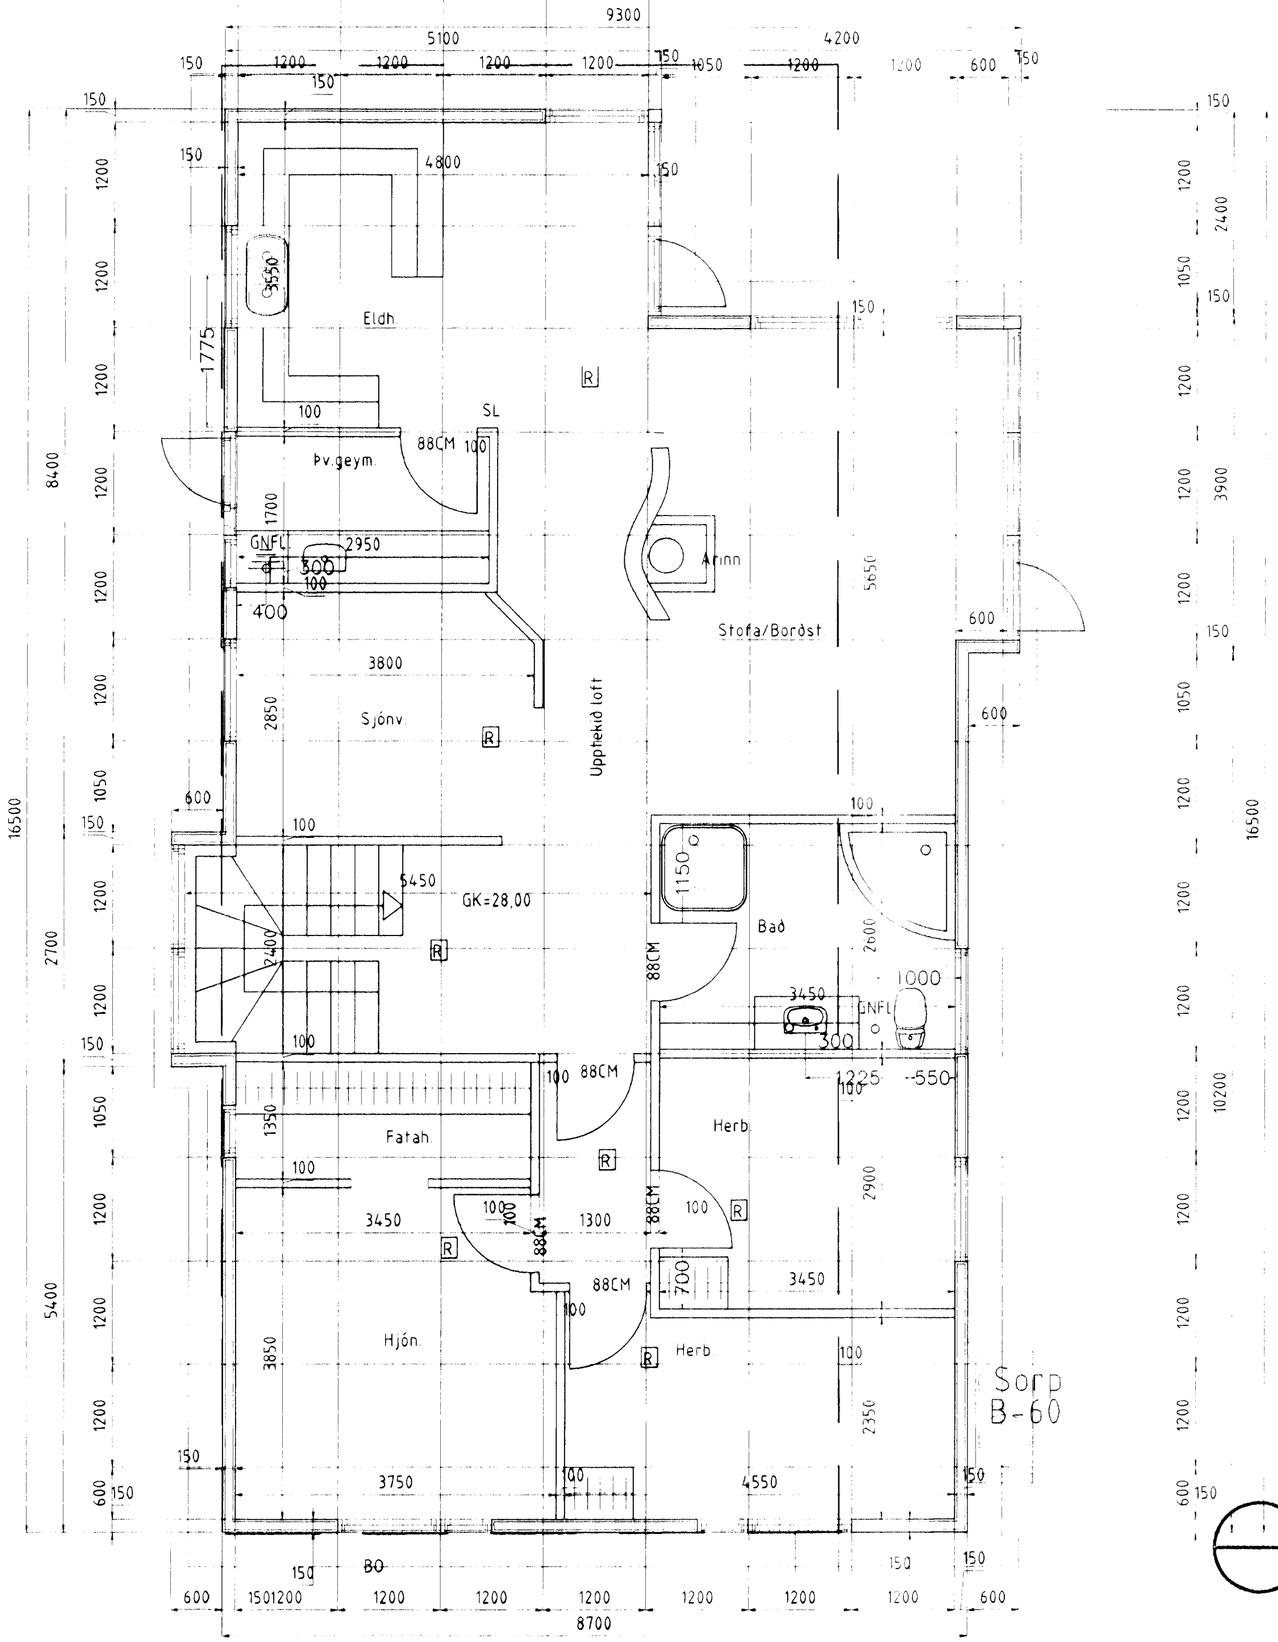

Grunnmynd 2 hæðar

ATH.
GÓLFNIÐURFÖLL MÁ EKKI LOKA AF EÐA
KLÆÐA AF
GÓLFHALLI Í ÞVOTTAH. OG BAÐI ER 1.0CM/M

Byggingafulltrúi Hafnarfjarðar
Afgreitt þann
04 DES. 1998
Sigurbjartur Halldórsson

TEIKNISTOFAN Suðurlandsbraut 48 Sími 5887344 Fax 5887343

VERKHEITI	FJÓLUHLÍÐ NR 7 GRUNNMYND	MÁL 1:50	BLAÐ 2
		DAGS 02.12 1998	
SIGURÐUR KJARTANSSON	kt. 090246-2839	BREYTT	