


SNID A-A

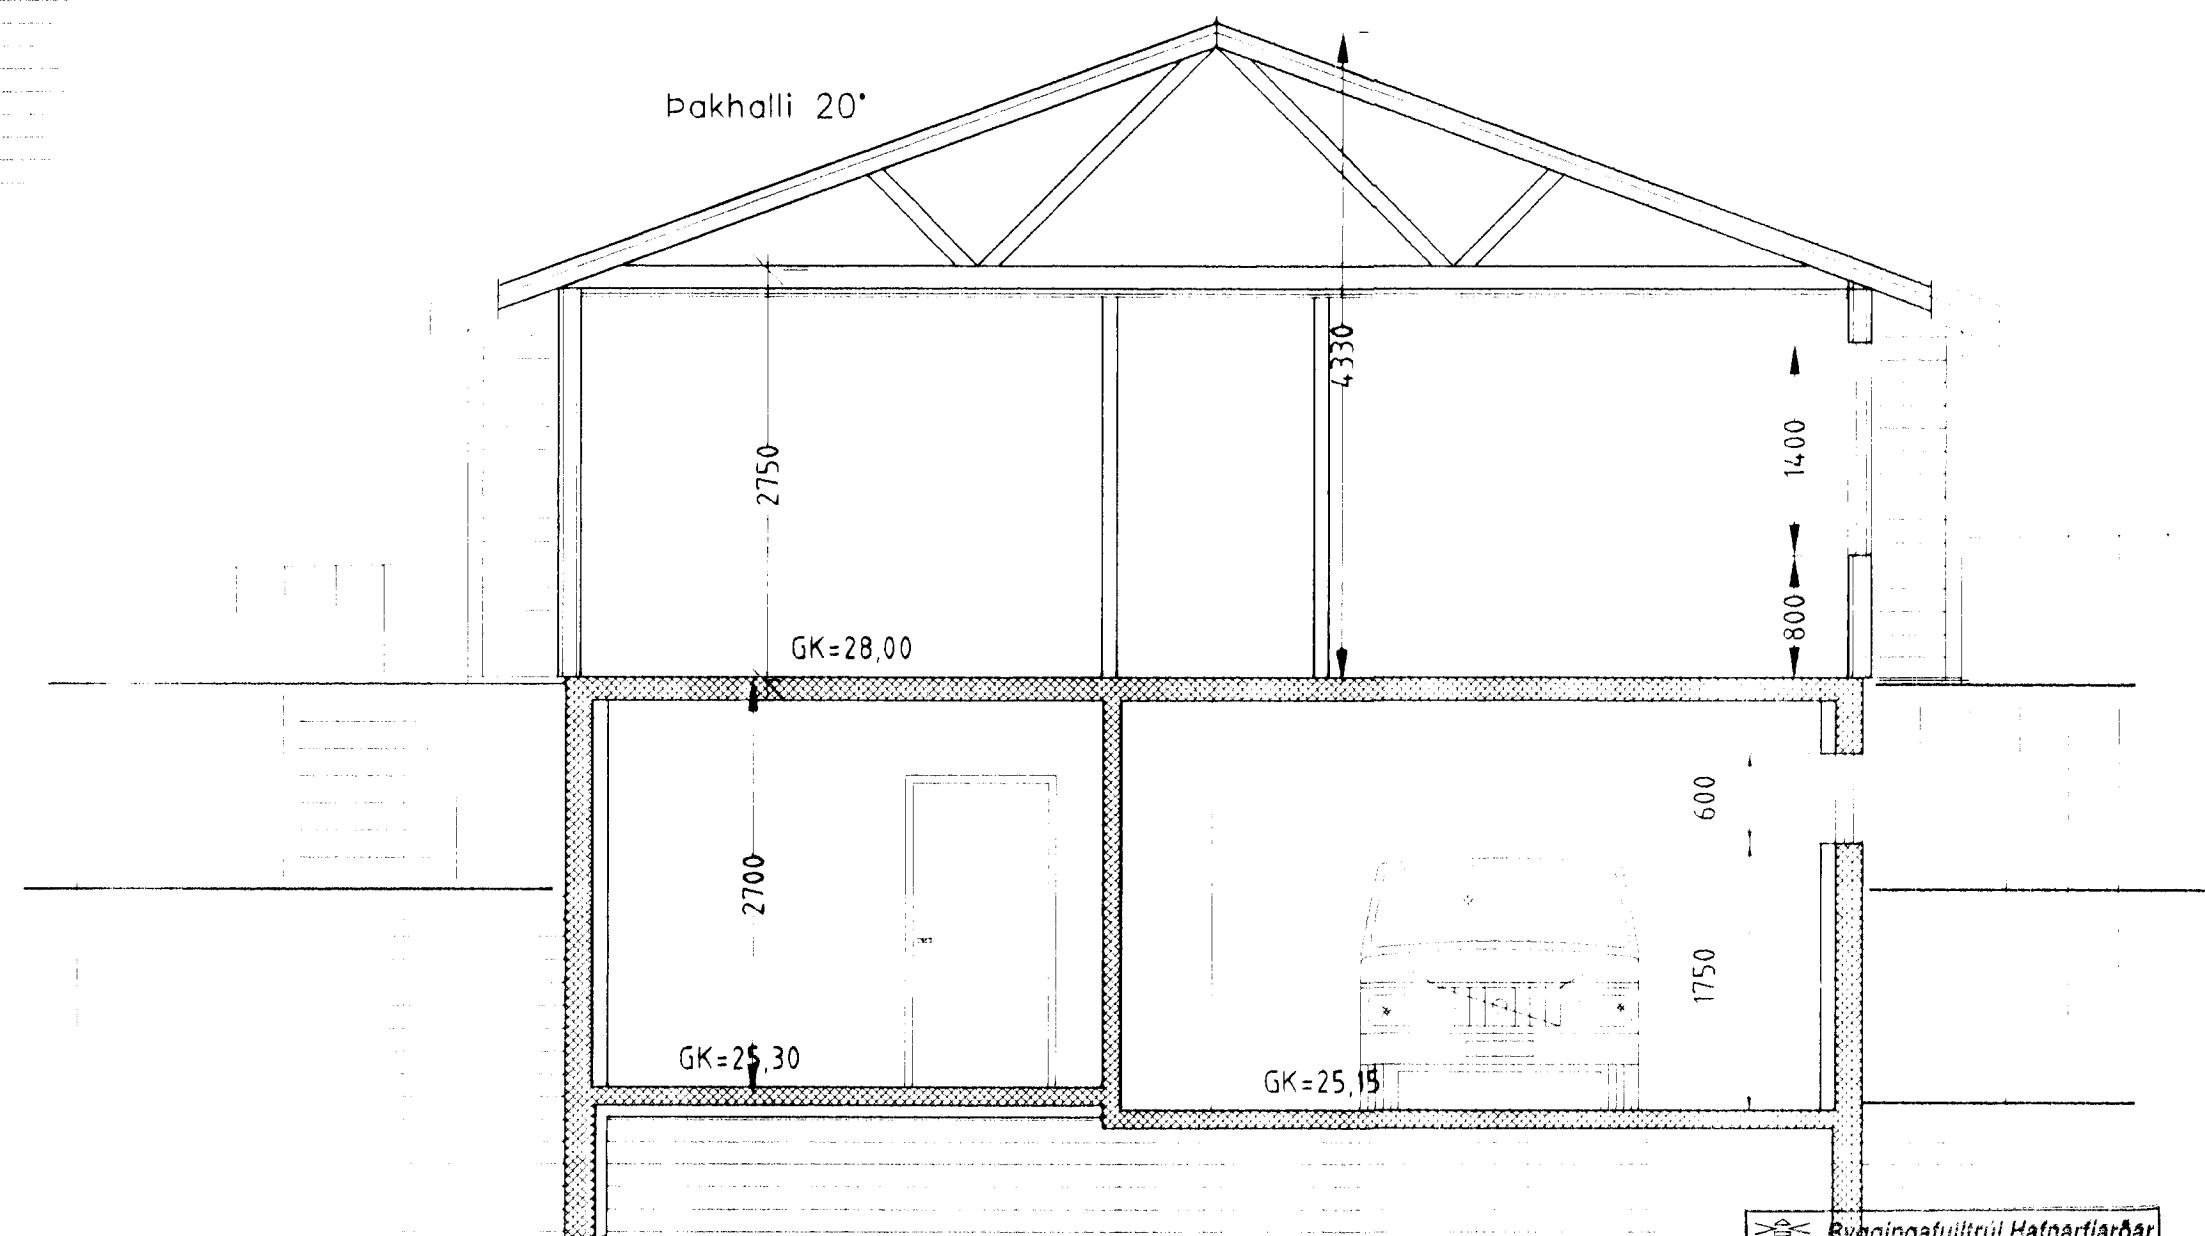

SNID B-B

Byggingaútlitnið Hafnarfjarðar
Afgreitt þann
04. DES. 1998
Sigurður Kjartansson

es

TEIKNISTOFAN Suðurlandsbraut 48 Sími 5887344 Fax 5887343
VERKHEITI FJÓLUHLÍÐ NR 7 SNID
SIGURÐUR KJARTANSSON kt 090246-2839

MÁL 1:50
DAGS 02.12 1998
BREYTT