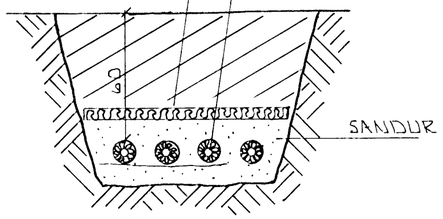

SNIÐ 1. 1:20 LAGNIR Í JÖRÐ

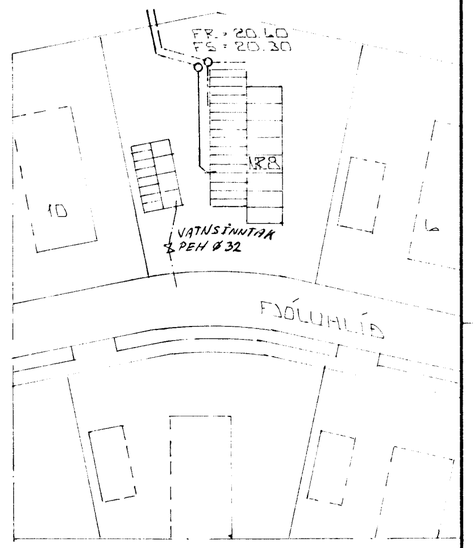

AFSTÖÐUMYND 1:500

SKÝRINGAR

ALMENNAR SKÝRINGAR SJÁ BL.NR. 2-01.

BR.	DAGS.	EÐLI BR.	SIGN.

FJÓLUHLÍÐ 8
HAFNARFIRÐI

GRUNNMYND - GRUNNLAGNA AFSTÖÐUMYND

MKV.	1:50 - 1:500
DAGS.	MAÍ '94
VERK NR.	9405
TEIKN NR.	2-02
HANNAÐ	
TEIKNAÐ	GK
YFIRFARIÐ	

TÆKNIÞJÓNUSTA SIGURÐAR ÞORLEIFSSONAR HF
STRANDGÖTU 11 - 220 HAFNARFJÖRÐUR - SÍMI 54255 - FAX 652875

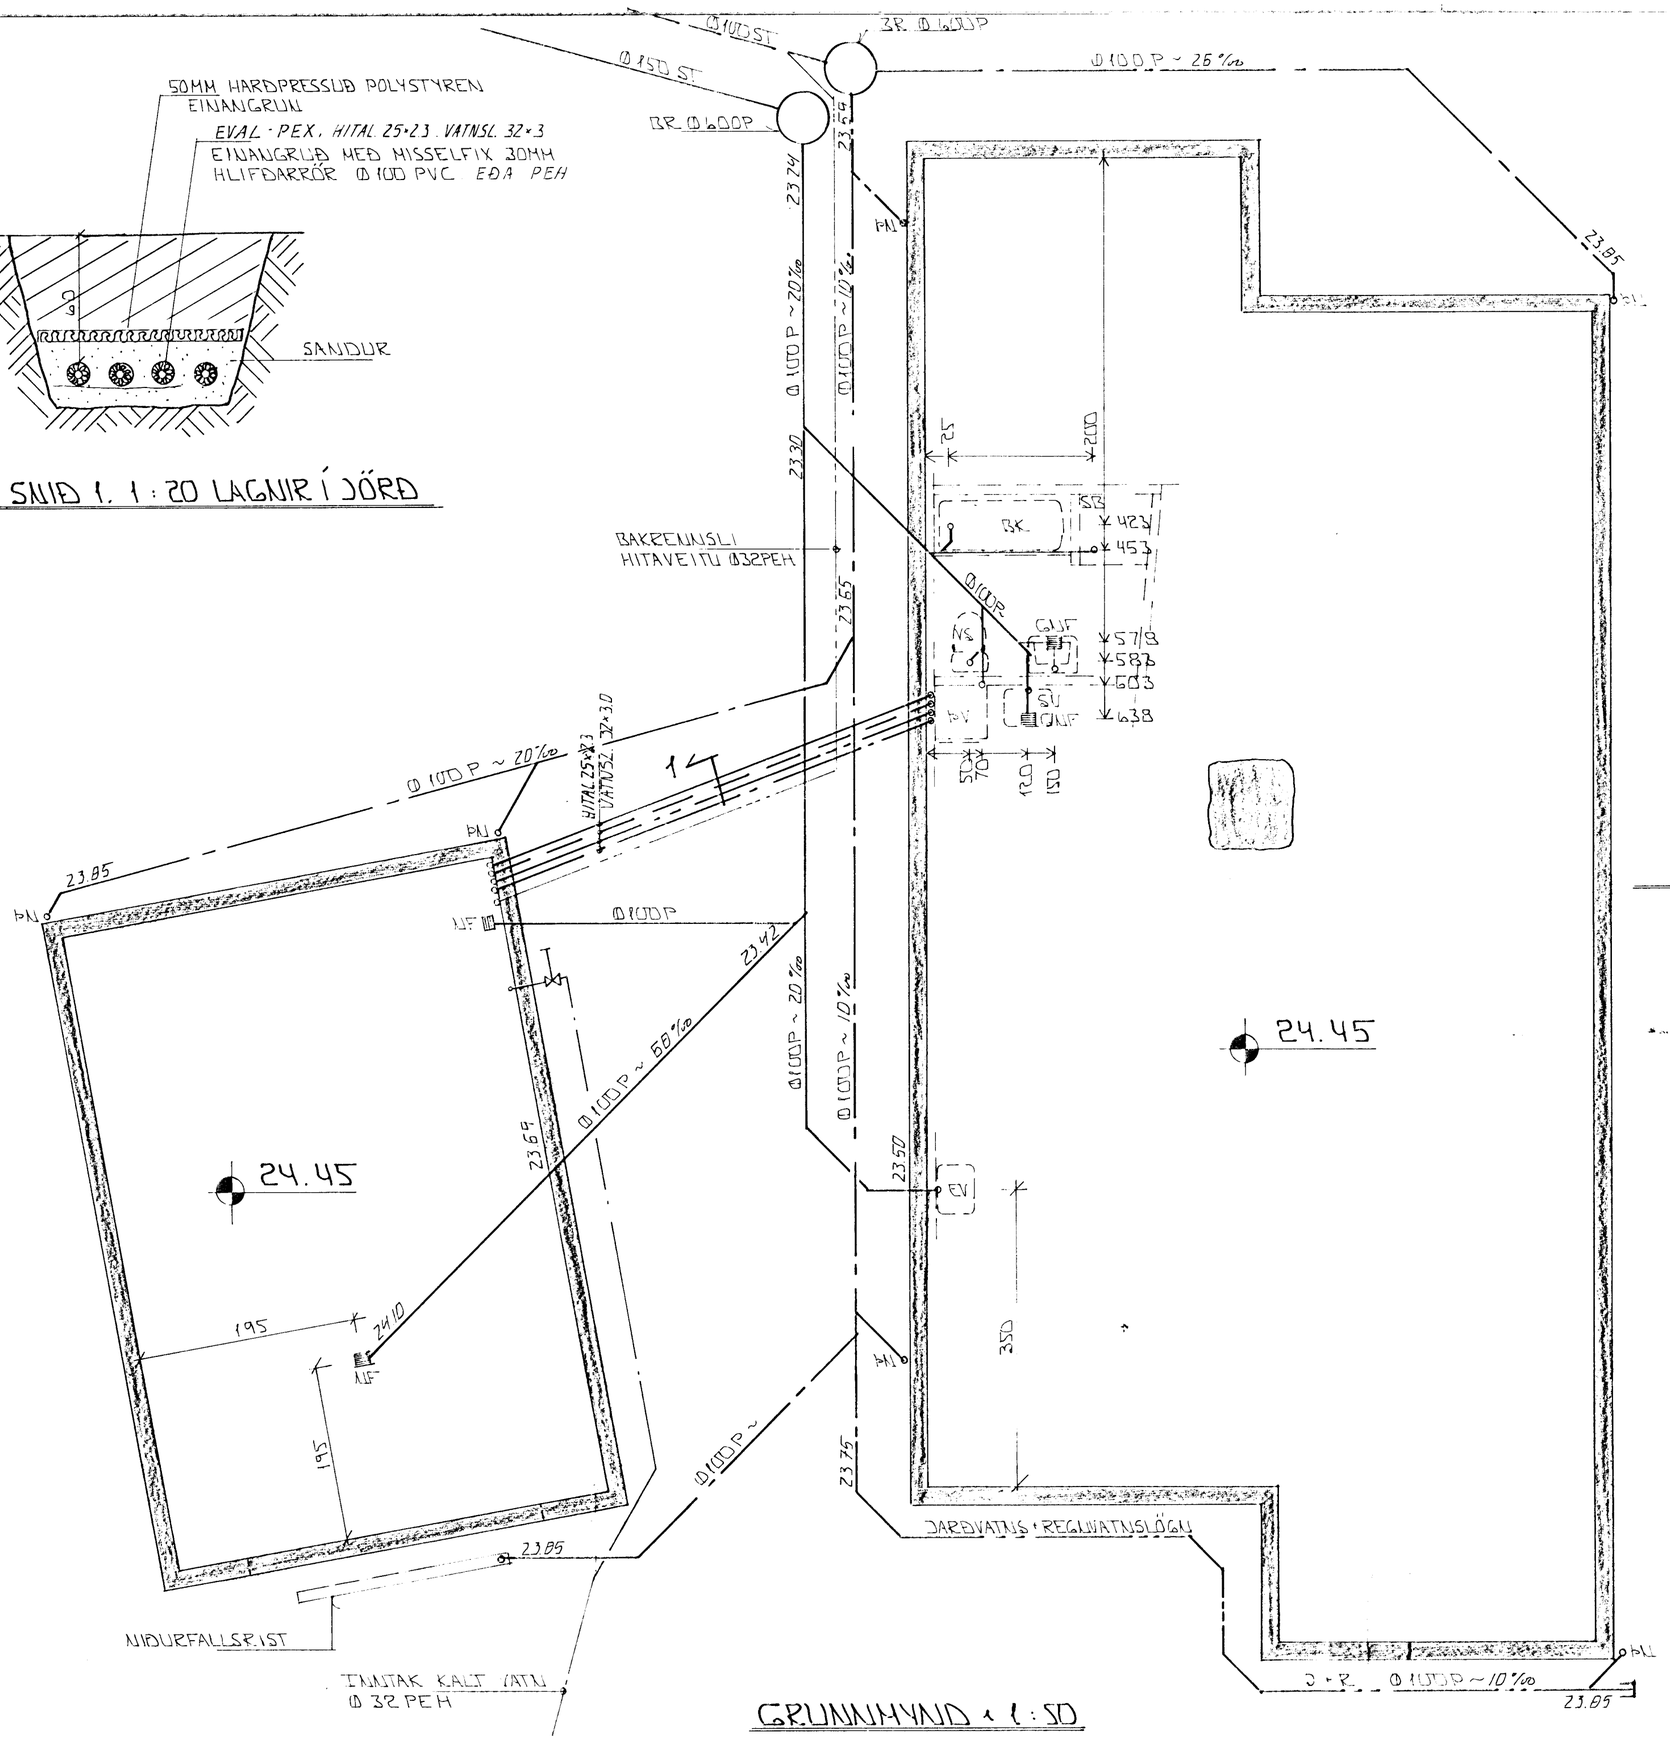

GRUNNMYND 1:50