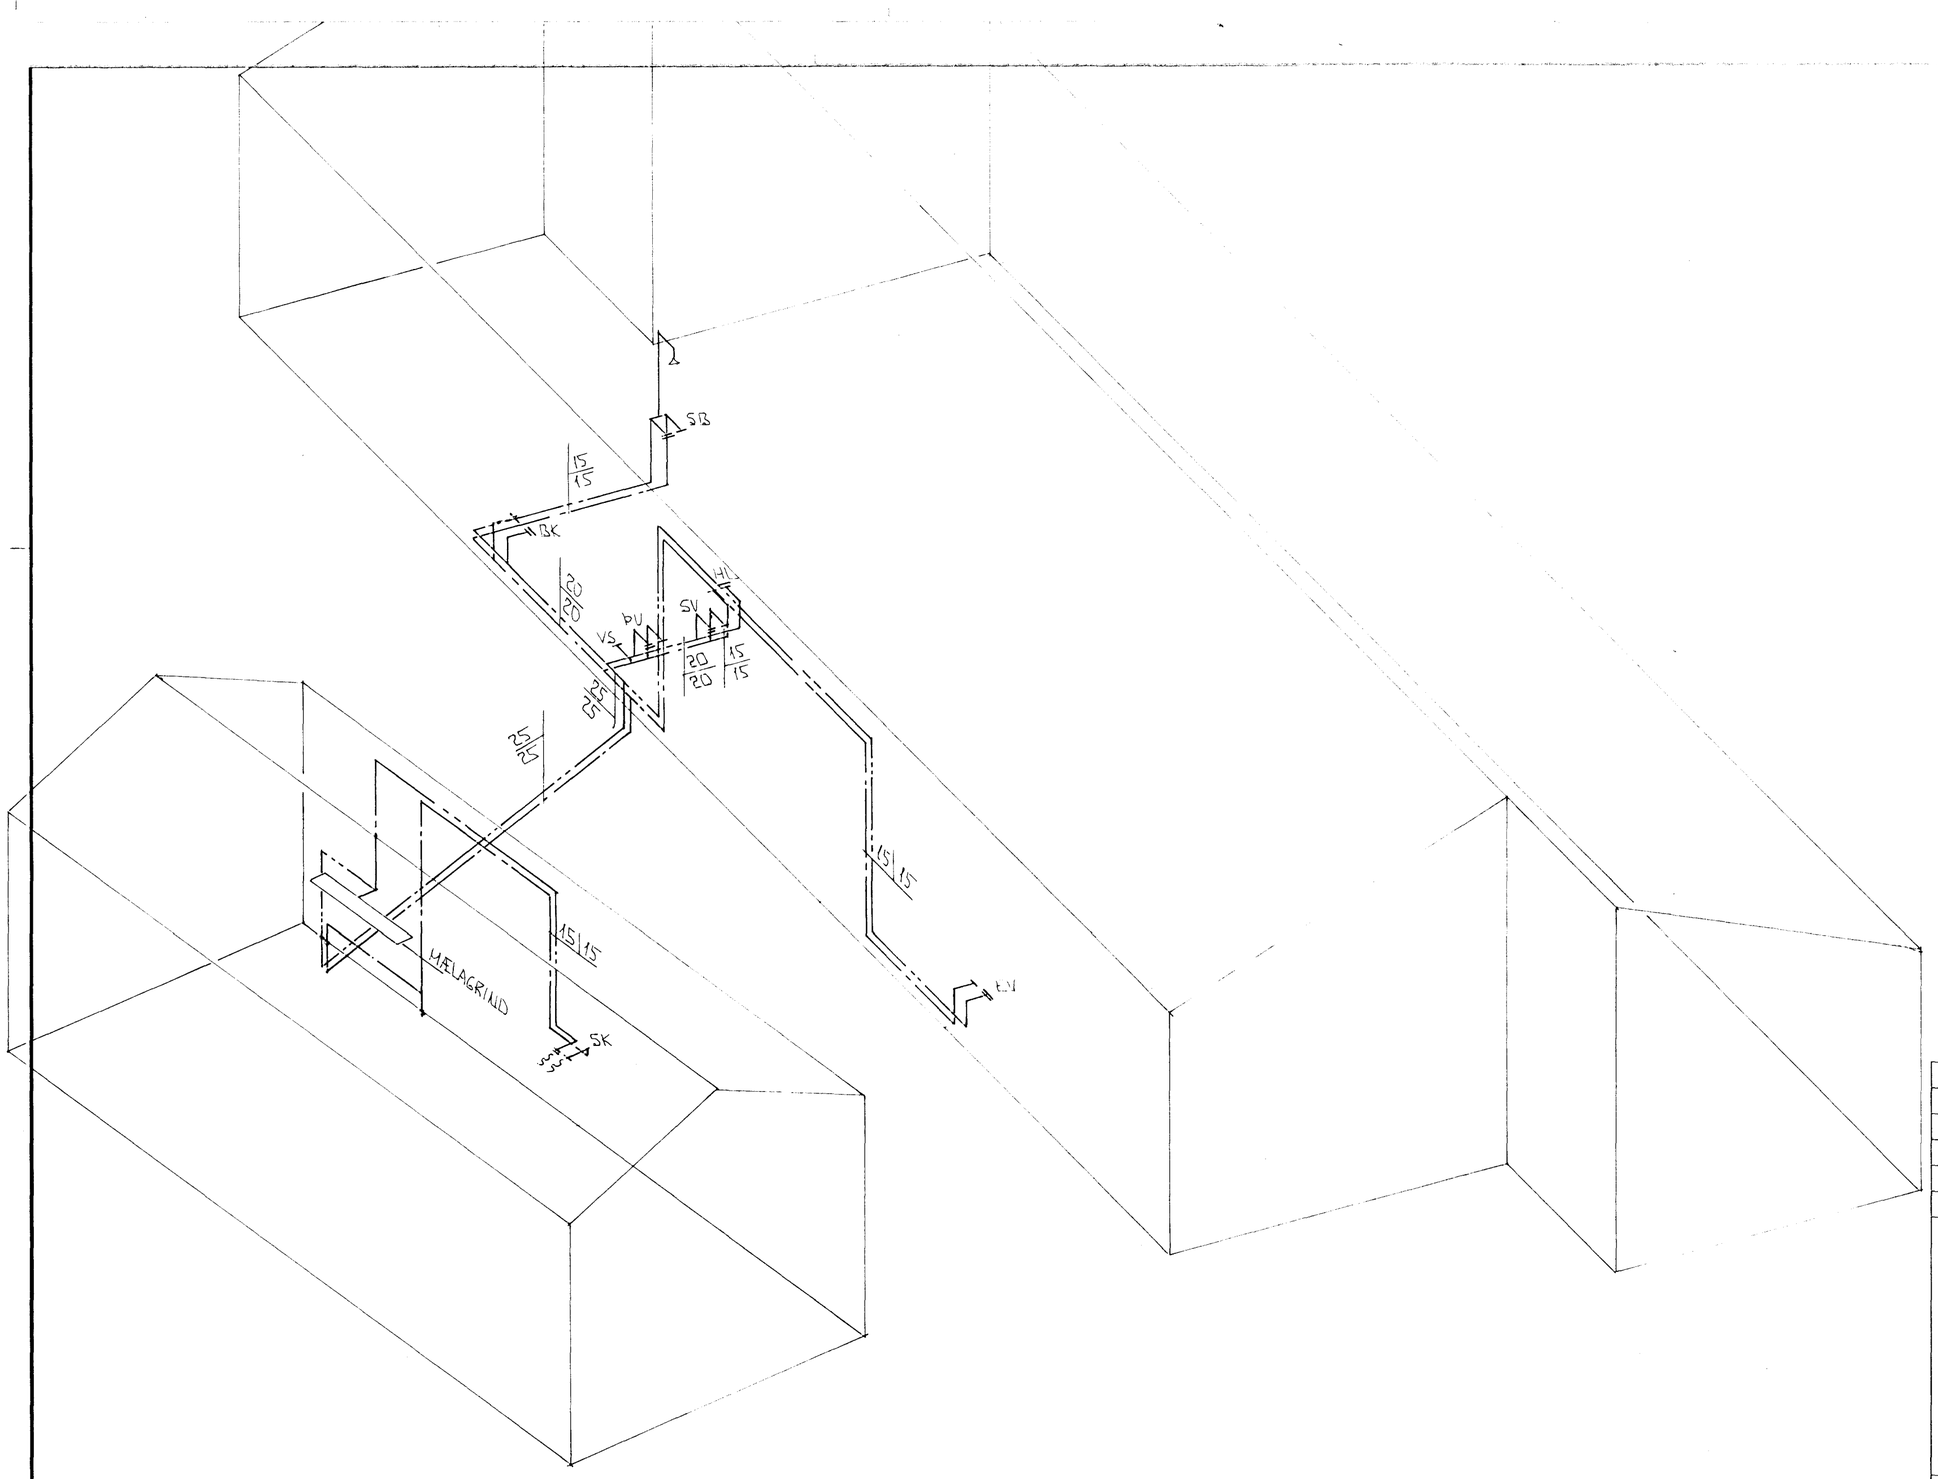

RÚMMYND - VATNSLAGNA 1:50

BR.	DAGS.	EÐLI BR.	SIGN

FJÓLUHLÍÐ 8
HAFNARFIRÐI

RÚMMYND - VATNSLAGNA

HAFNARFJARÐARBÆR
BYGGINGAFULLTRÚINN
10 OKT. 1994

MKV.	1:50
DAGS.	JÚLÍ '94
VERK NR.	9405
TEIKN NR.	7-05
HANNAÐ	
TEIKNAÐ	GH
YFIRFARIÐ	

TÆKNIÞJÓNUSTA
SIGURÐAR ÞORLEIFSSONAR HF
STRANDGÖTU 11 - 220 HAFNARFJÖRÐUR - SÍMI 54255 - FAX 652875