




Samþykkt á fundi bygginga-
nefndar þ. 13/4 1994
BYGGINGAFULLTRÚINN
HAFNARFIRÐI

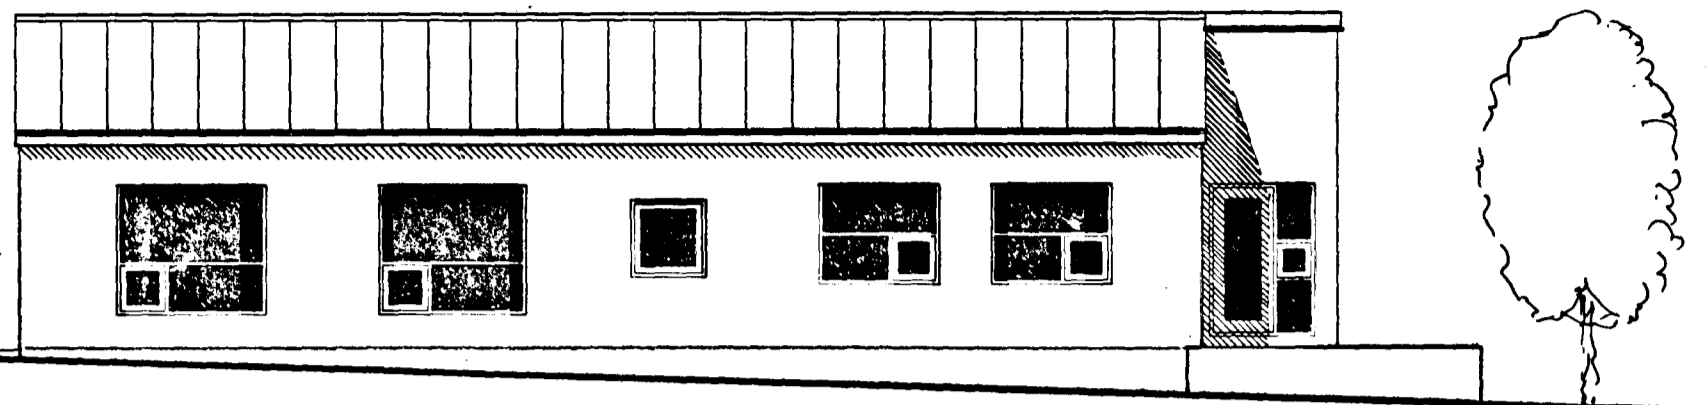


ÚTLIT TIL AUSTURS

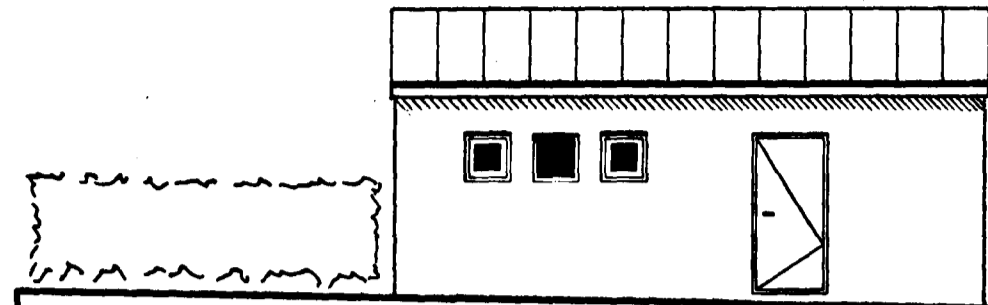


ÚTLIT BÍLAGEYMSLU TIL AUSTURS

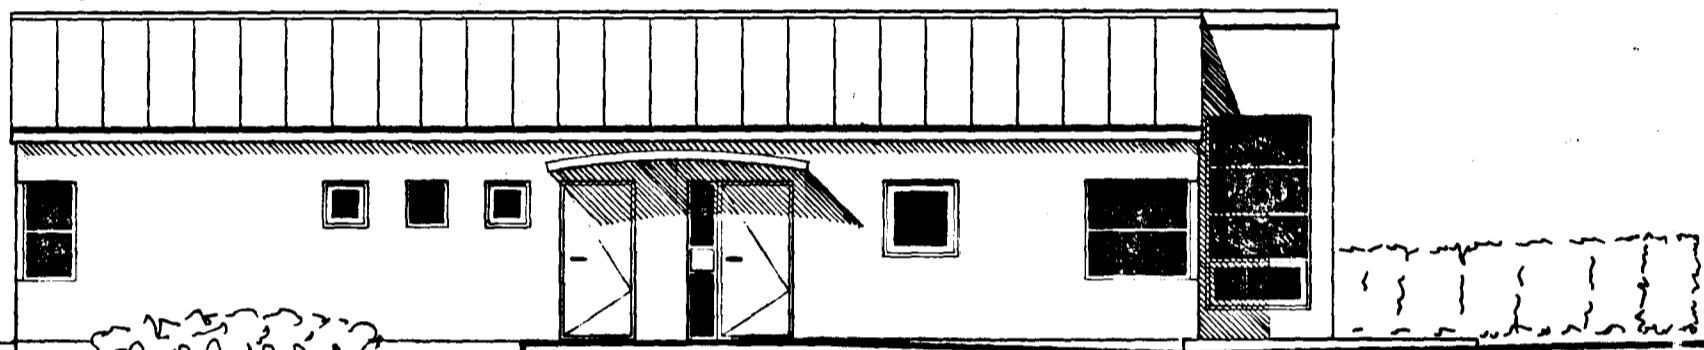


ÚTLIT TIL VESTURS

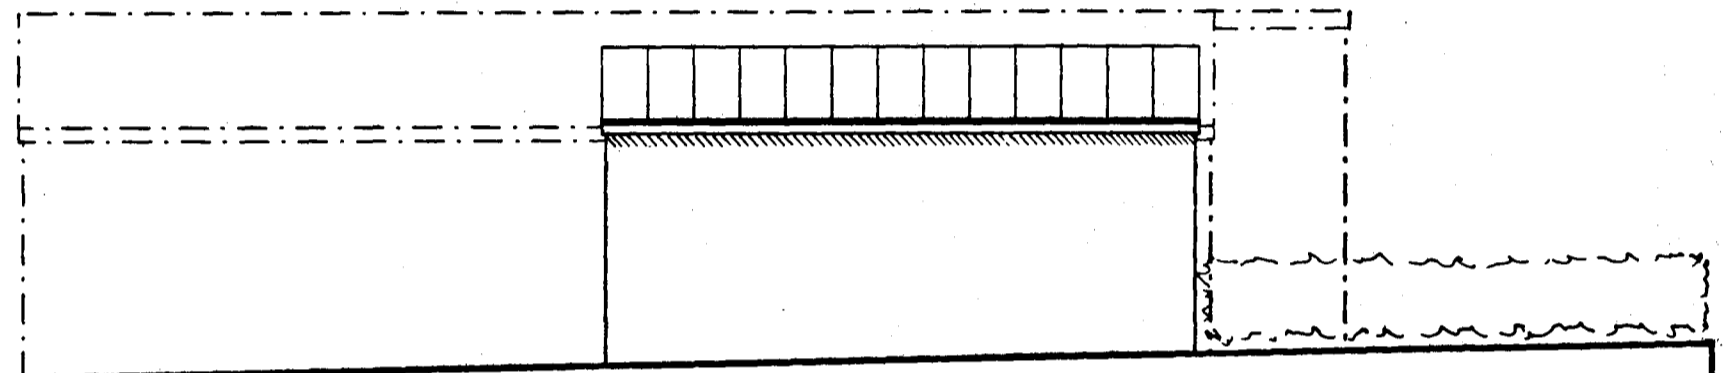


ÚTLIT BÍLAGEYMSLU TIL VESTURS

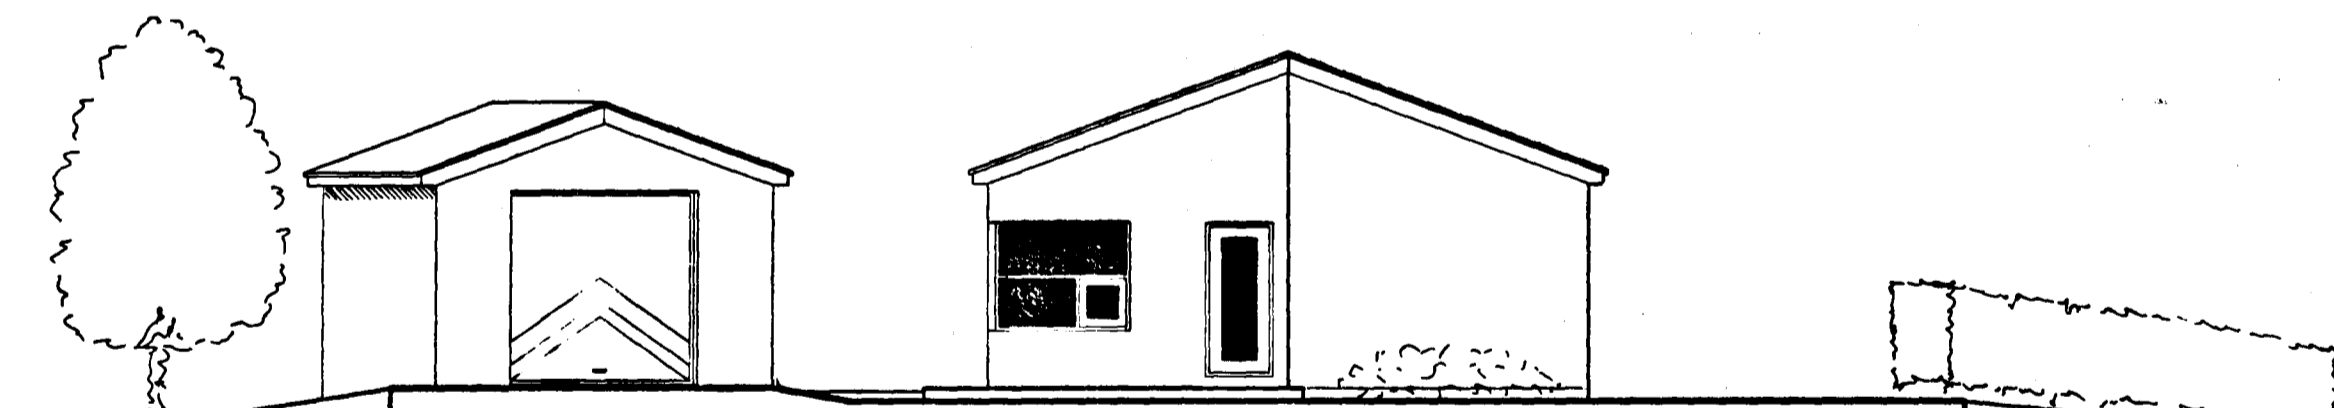

ÚTLIT TIL SUÐURS

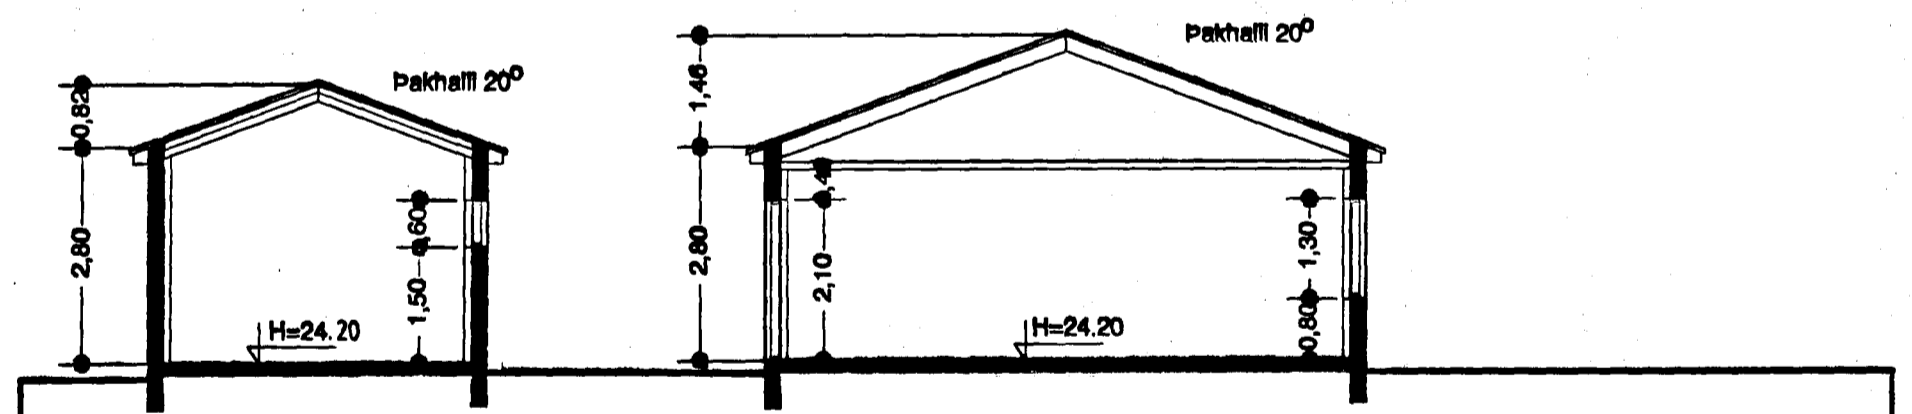

SKURÐMYNDIR AF ÍBÚÐARHÚSI OG BÍLAGEYMSLU

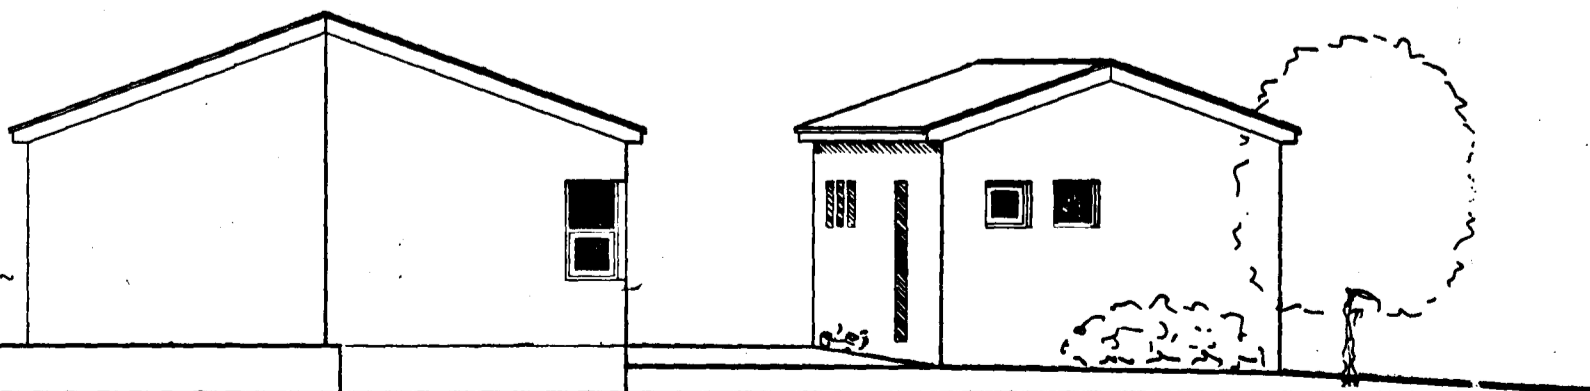

ÚTLIT TIL NORÐURS

BREYTT 7.4 94 HÆDARK. BÍLAG.

Fjóluhlíð 8.	
Nýbygging, íbúðarhús.	Byggingamefndarteikning
Aðalsteinn Svavarsson, Miðvangi 6, Hafnarfirði.	Útlit MKV 1 : 100 Dags. 11.2 1994
TEIKNISTOFAN VIÐ HÖFNINA	ARK 102