




Samþykkt á fundi bygginga-
nefndar þ. 11/5 1994
BYGGINGAFULLTRÚINN
Í HAFNARFIRÐI

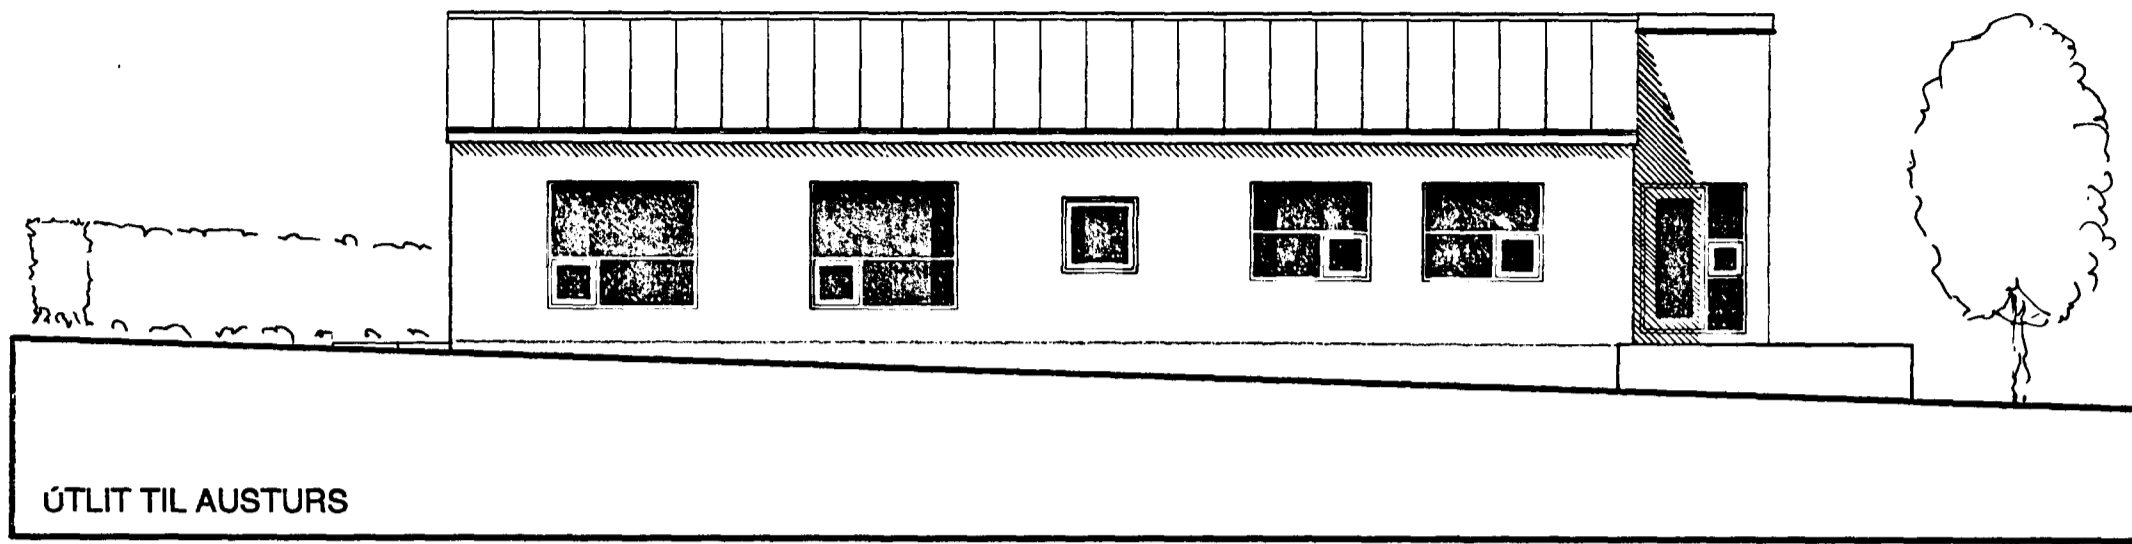


ÚTLIT TIL AUSTURS

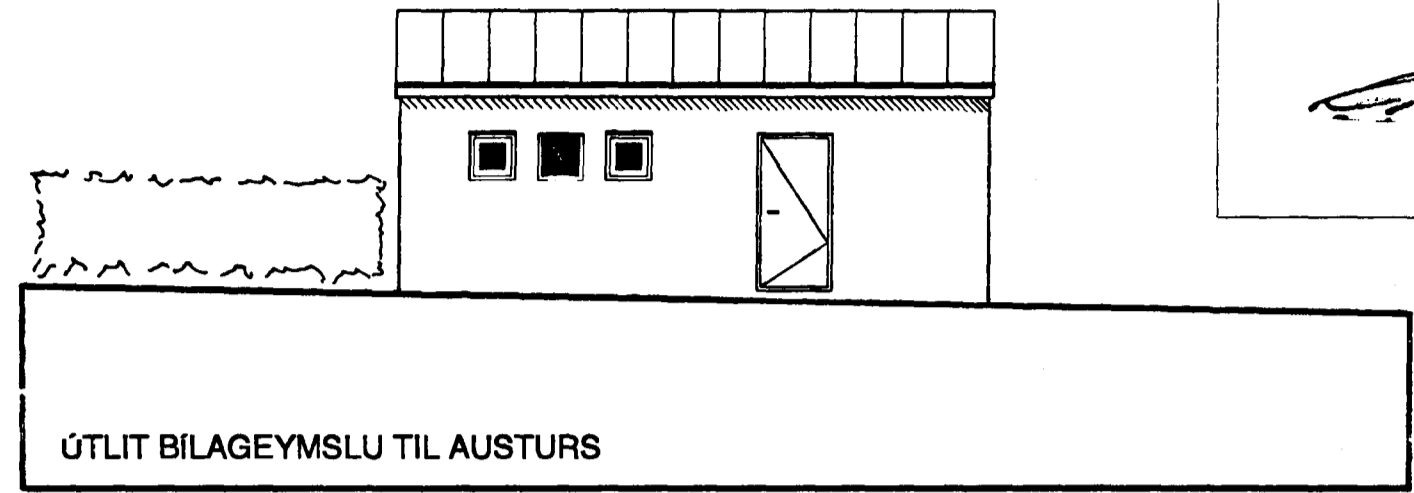


ÚTLIT BÍLAGEYMSLU TIL AUSTURS

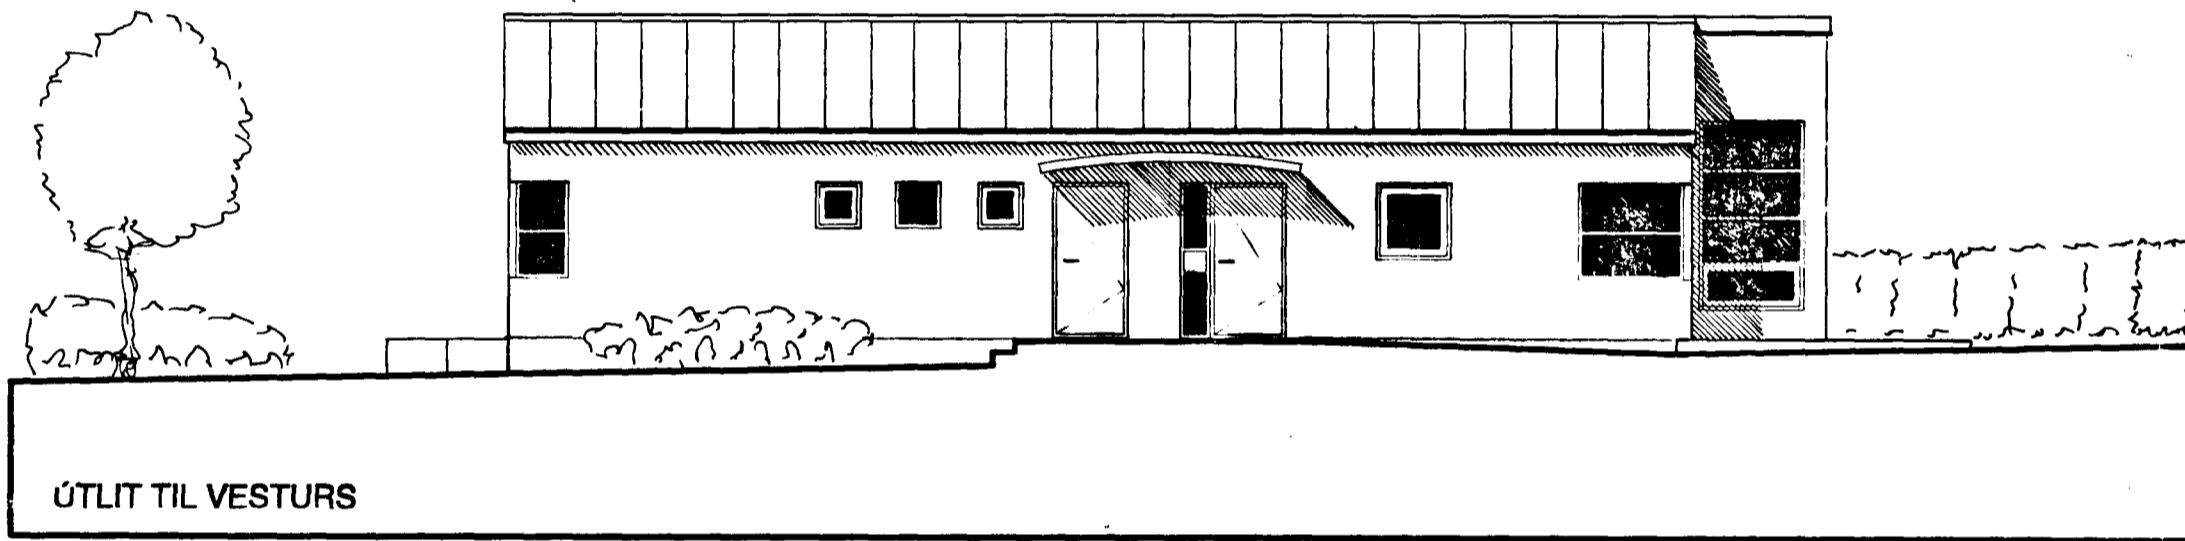


ÚTLIT TIL VESTURS

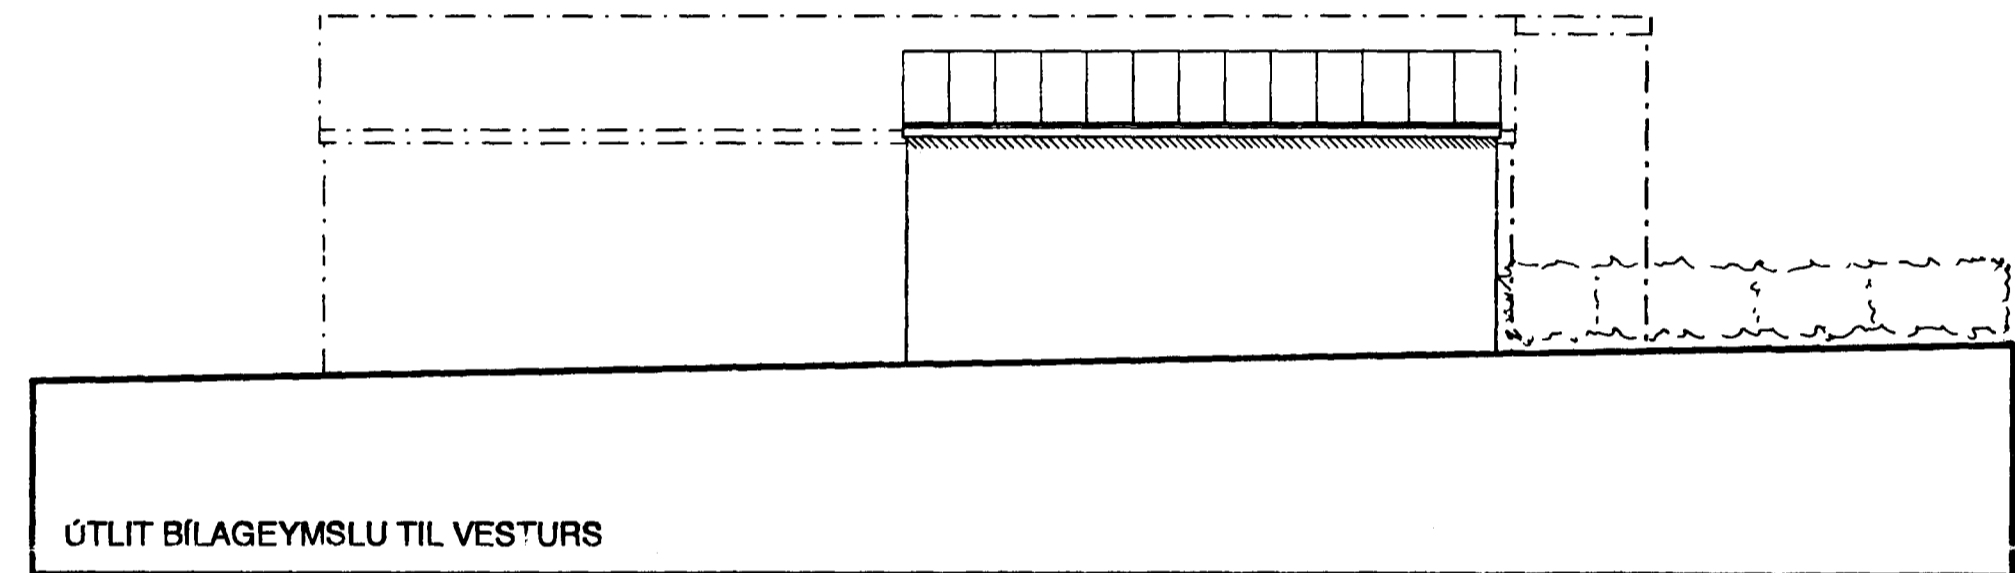


ÚTLIT BÍLAGEYMSLU TIL VESTURS

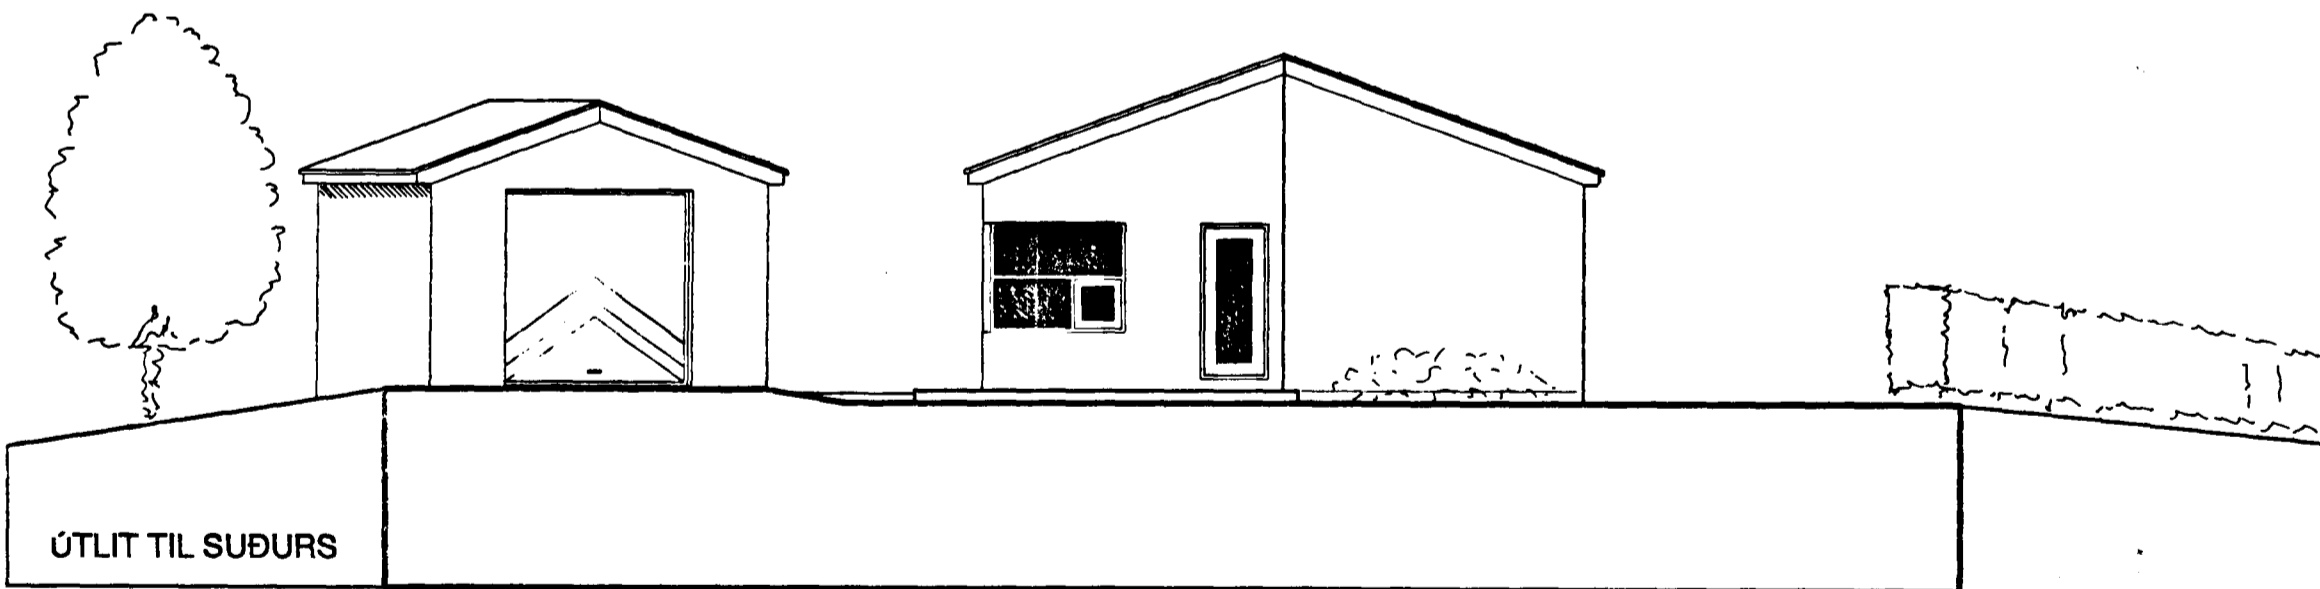

ÚTLIT TIL SUÐURS

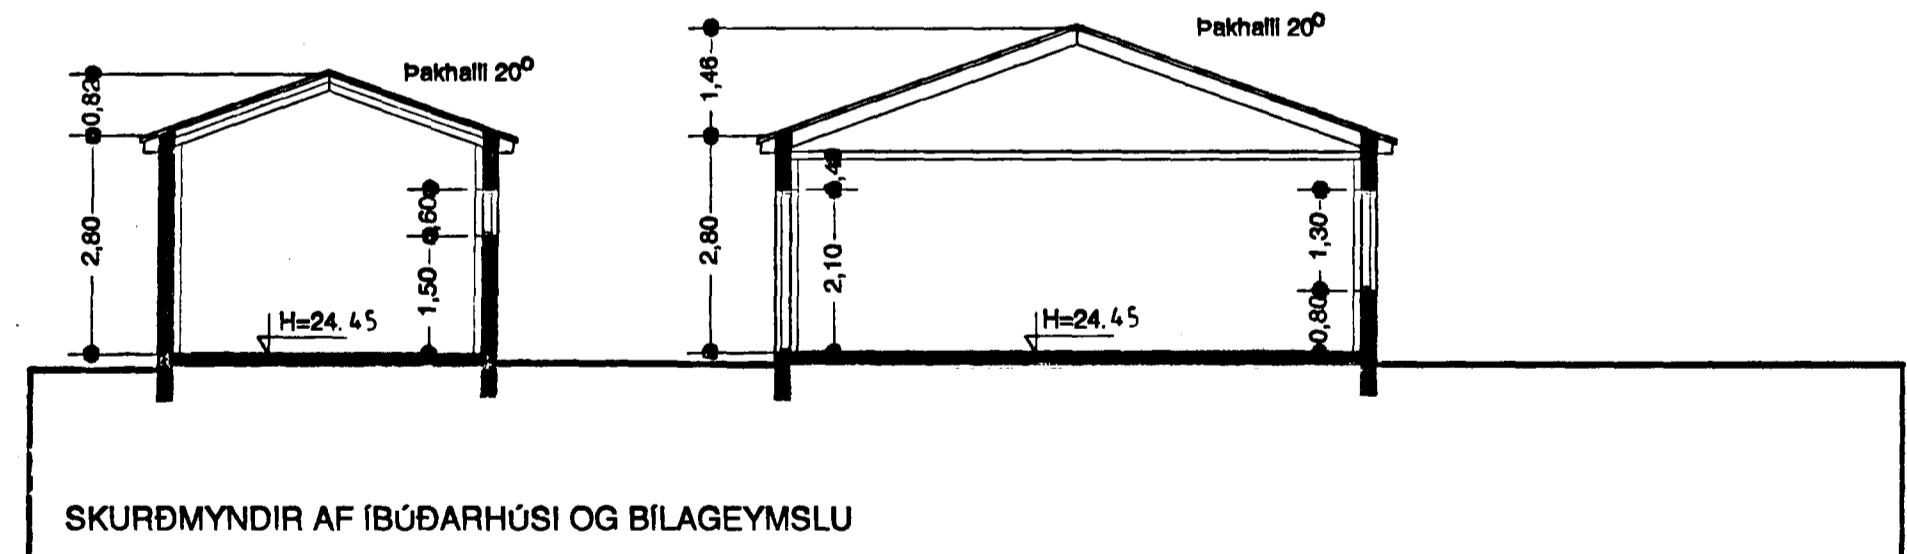

SKURÐMYNDIR AF IBÚÐARHÚSI OG BÍLAGEYMSLU

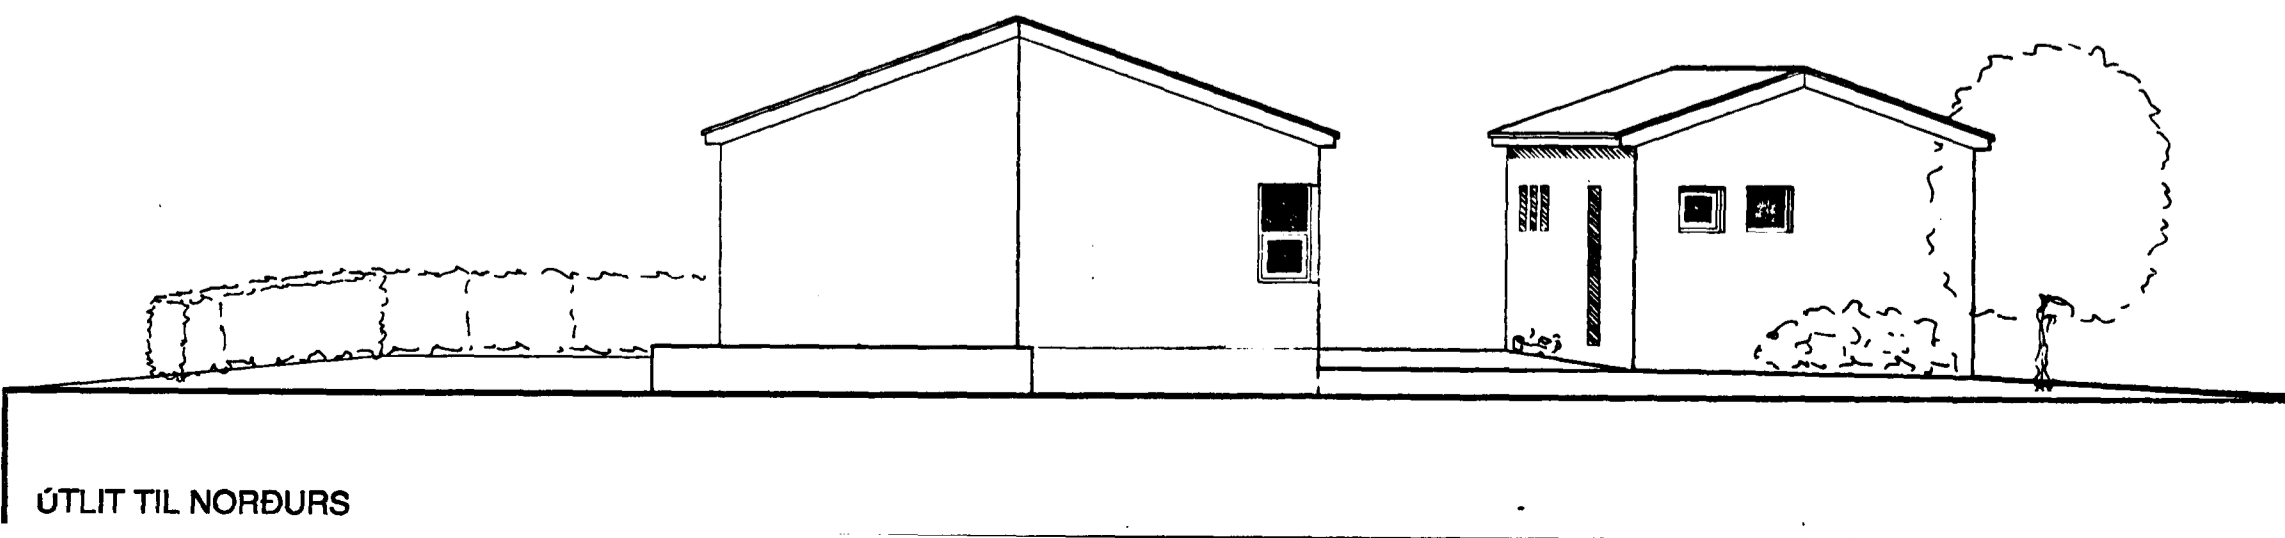

ÚTLIT TIL NORÐURS

BREYTT 26. 4. 94 GÓLFK. HÆKKAÐUR
BREYTT 7. 4. 94 HÆDARK. BÍLAG.

Fjólulíð 8.	
Nýbygging, íbúðarhús.	Byggingarnefndarteikning
Aðalsteinn Svavarsson, Miðvangi 6, Hafnarfirði.	Útlit MKV 1:100 Dags. 11.2 1994