



5 A
4 | 6 SKURDMYND
MKV. 1:50

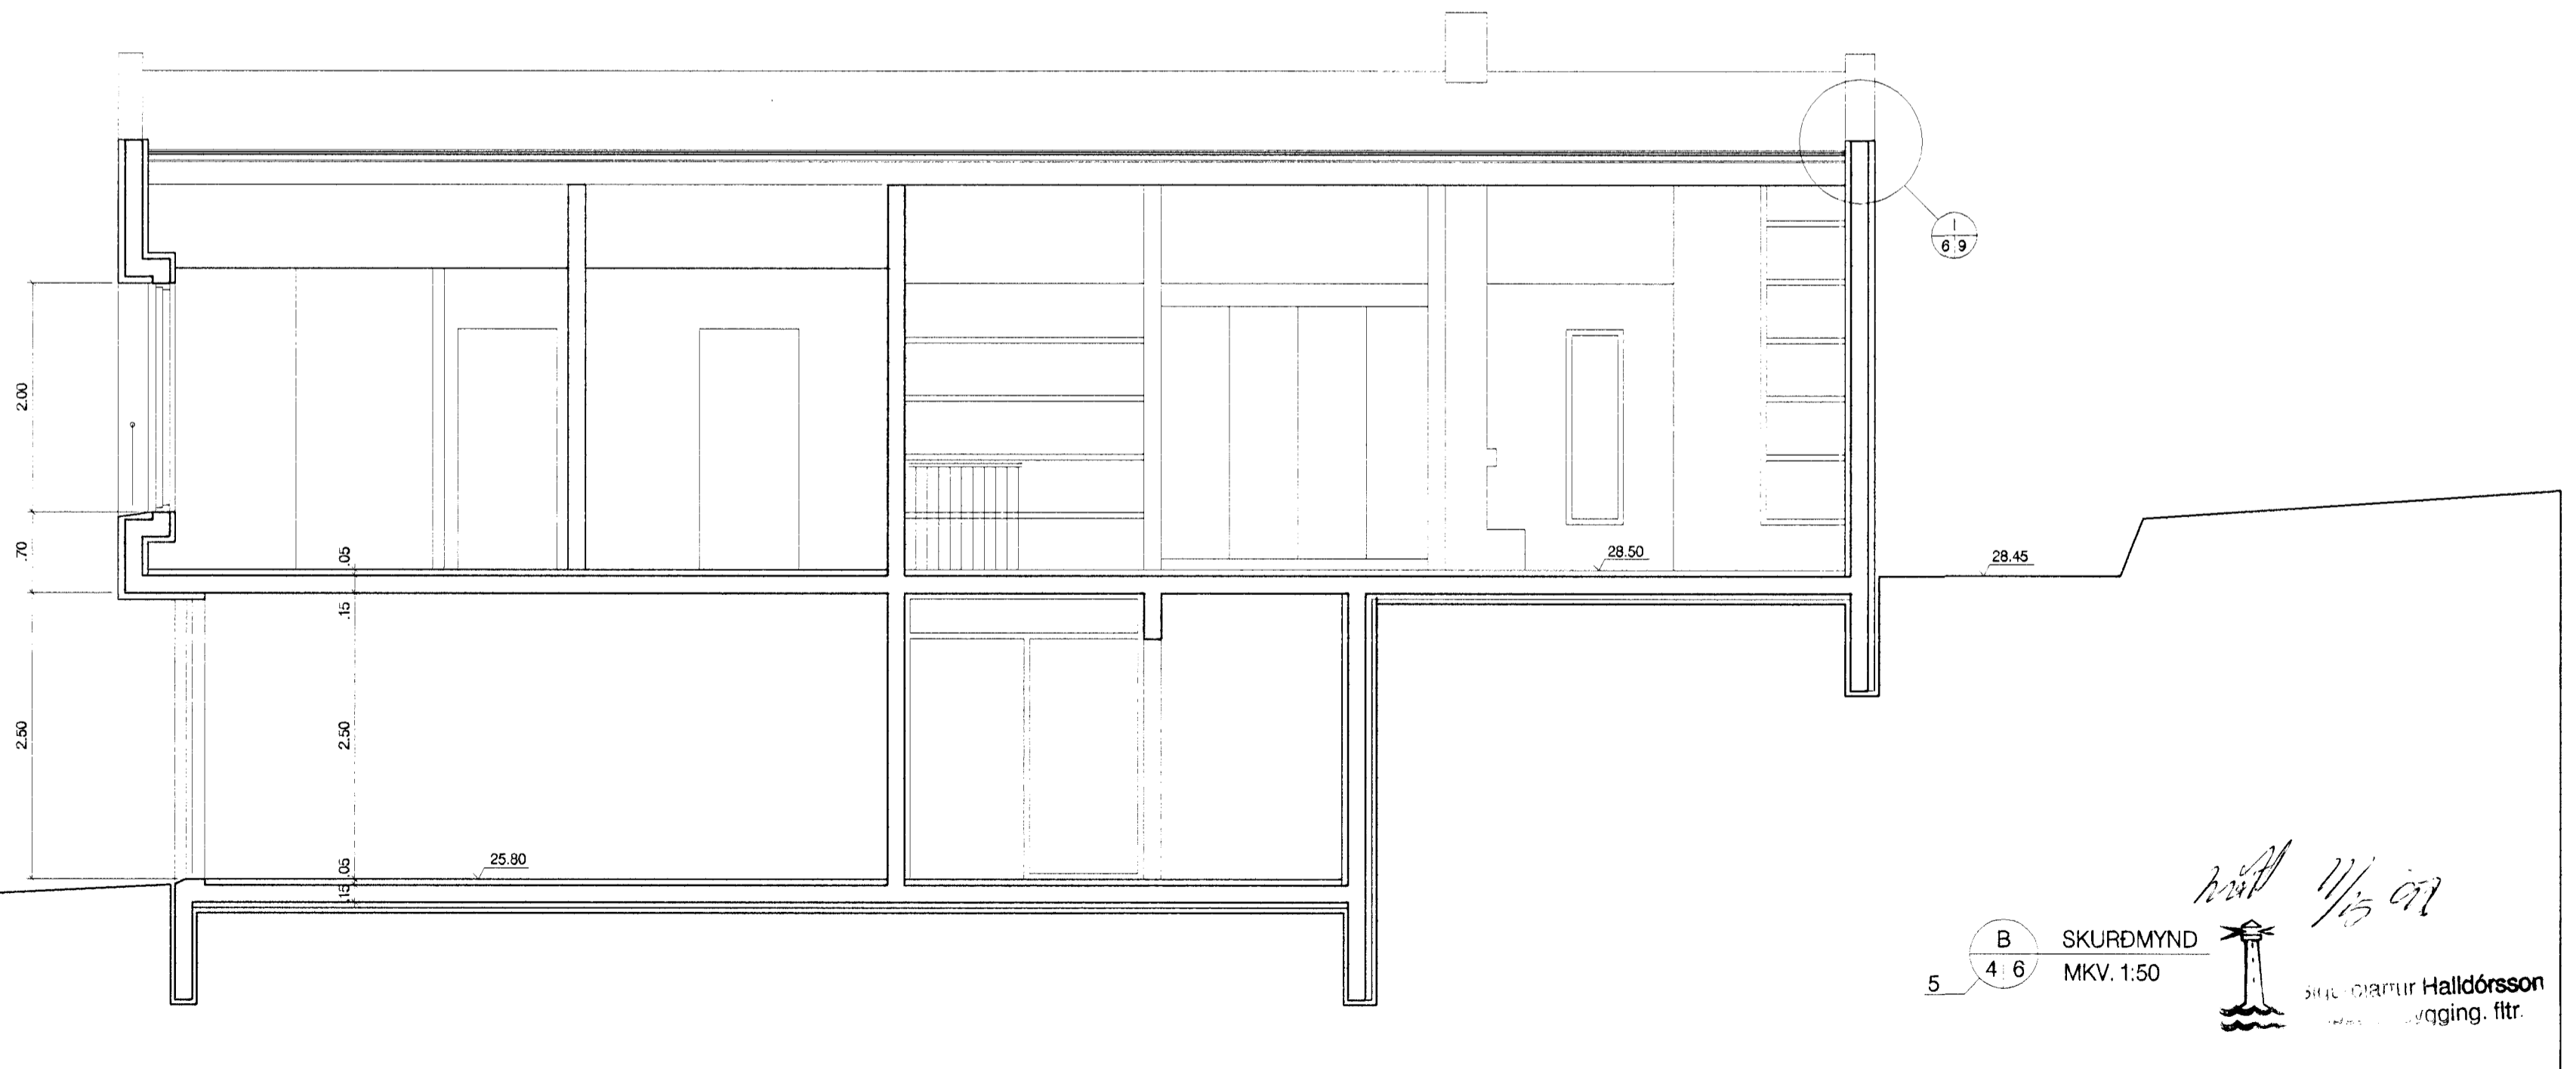

5 B
4 | 6 SKURDMYND
MKV. 1:50

Handwritten signature

 Skjaldráttur Halldórsson
 Arkitektúr og bygging. ftr.