



**A** Málsetningar á miðlínnum þakviða  
Mælikvarði 1:20

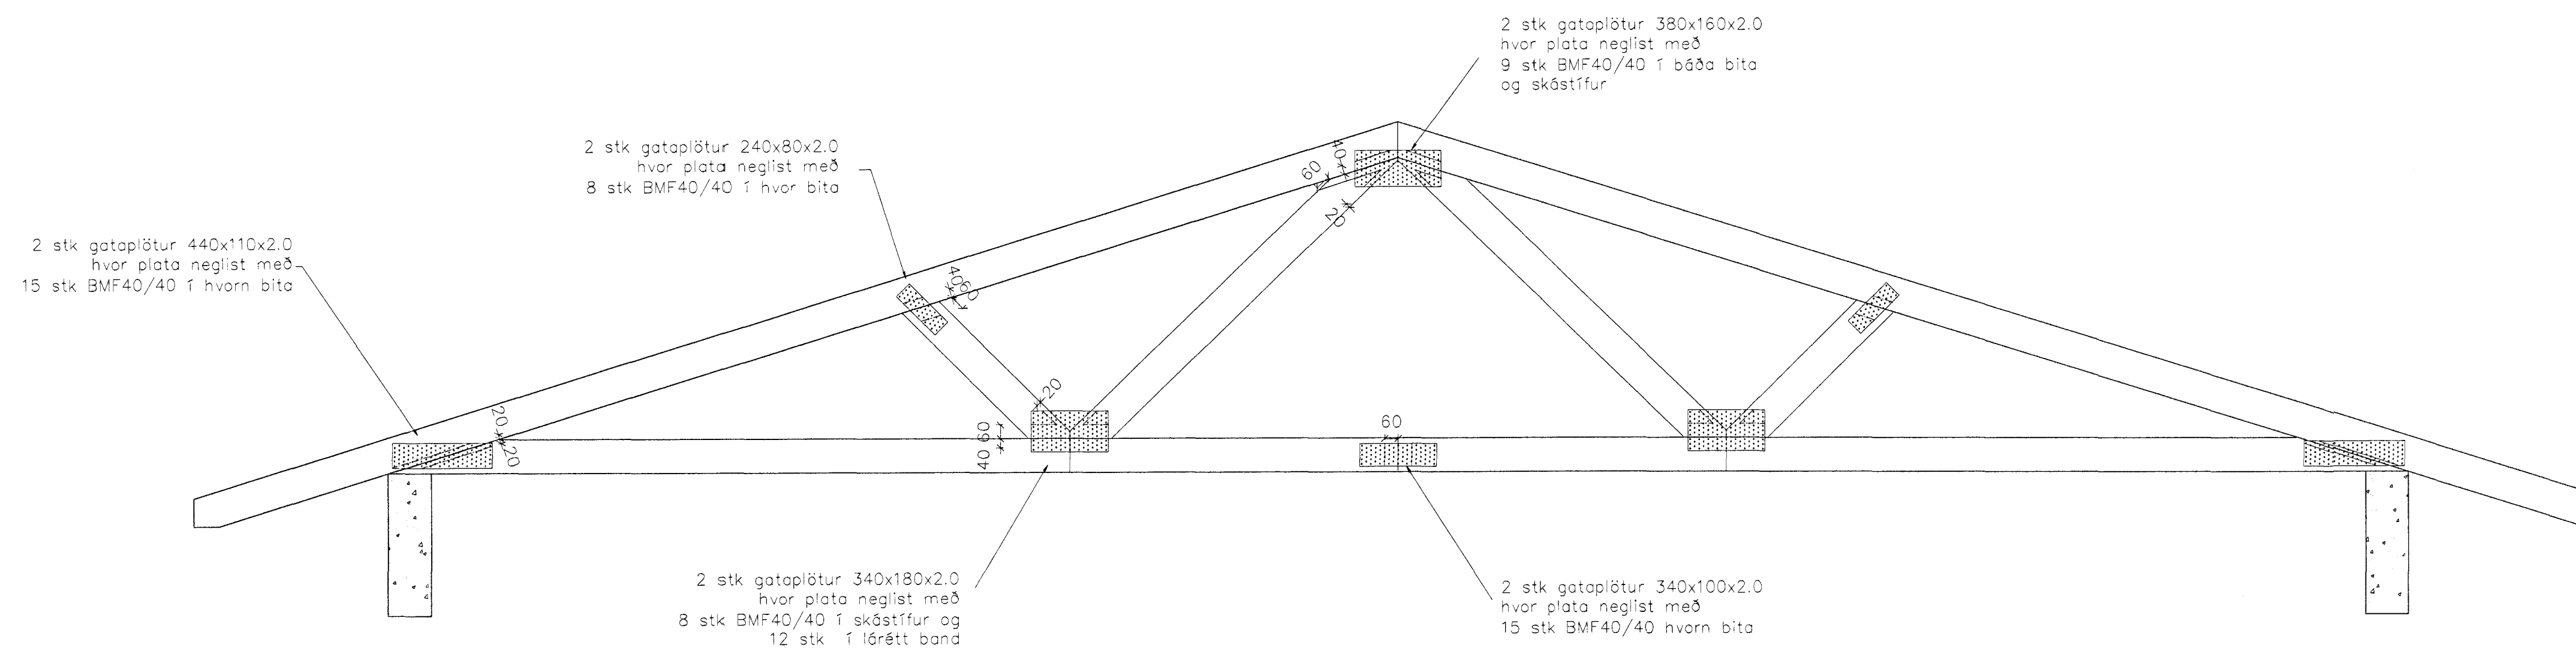

**A** Tengingar á þakgitter  
Mælikvarði 1:20  
Málsetningar tákna fjarlægð frá  
enda/brúnn þakviðar að því svæði  
þar sem negla má

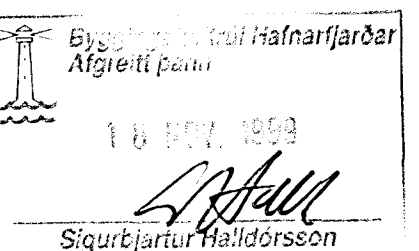

Strendingur ehf. Verkfræðipjónusta Reykjavíkuregur 88 - 220 Hafnarfirður Sími: 5655640 - Fax: 5655641		Fjólulíð 9 - Hafnarfirði	
Breytingar	Nafn	Hönnuð:	SG
skt.99	Stærðir í krafsperru	Teknuð:	SG
		Hafnarfirði	(9106)-7399
		Sigurjartur Halldórsson	
Dagur:	apríl. 1998	Teiknúmer:	105
Mælikvarði:	1:20		