



Neysluvatnslagnir - Jarðhæð

Ø32 PEH  
Vatnsintak  
Sjð afstöðumynd


Ø100 PVC  
hitförrör til ídróttar

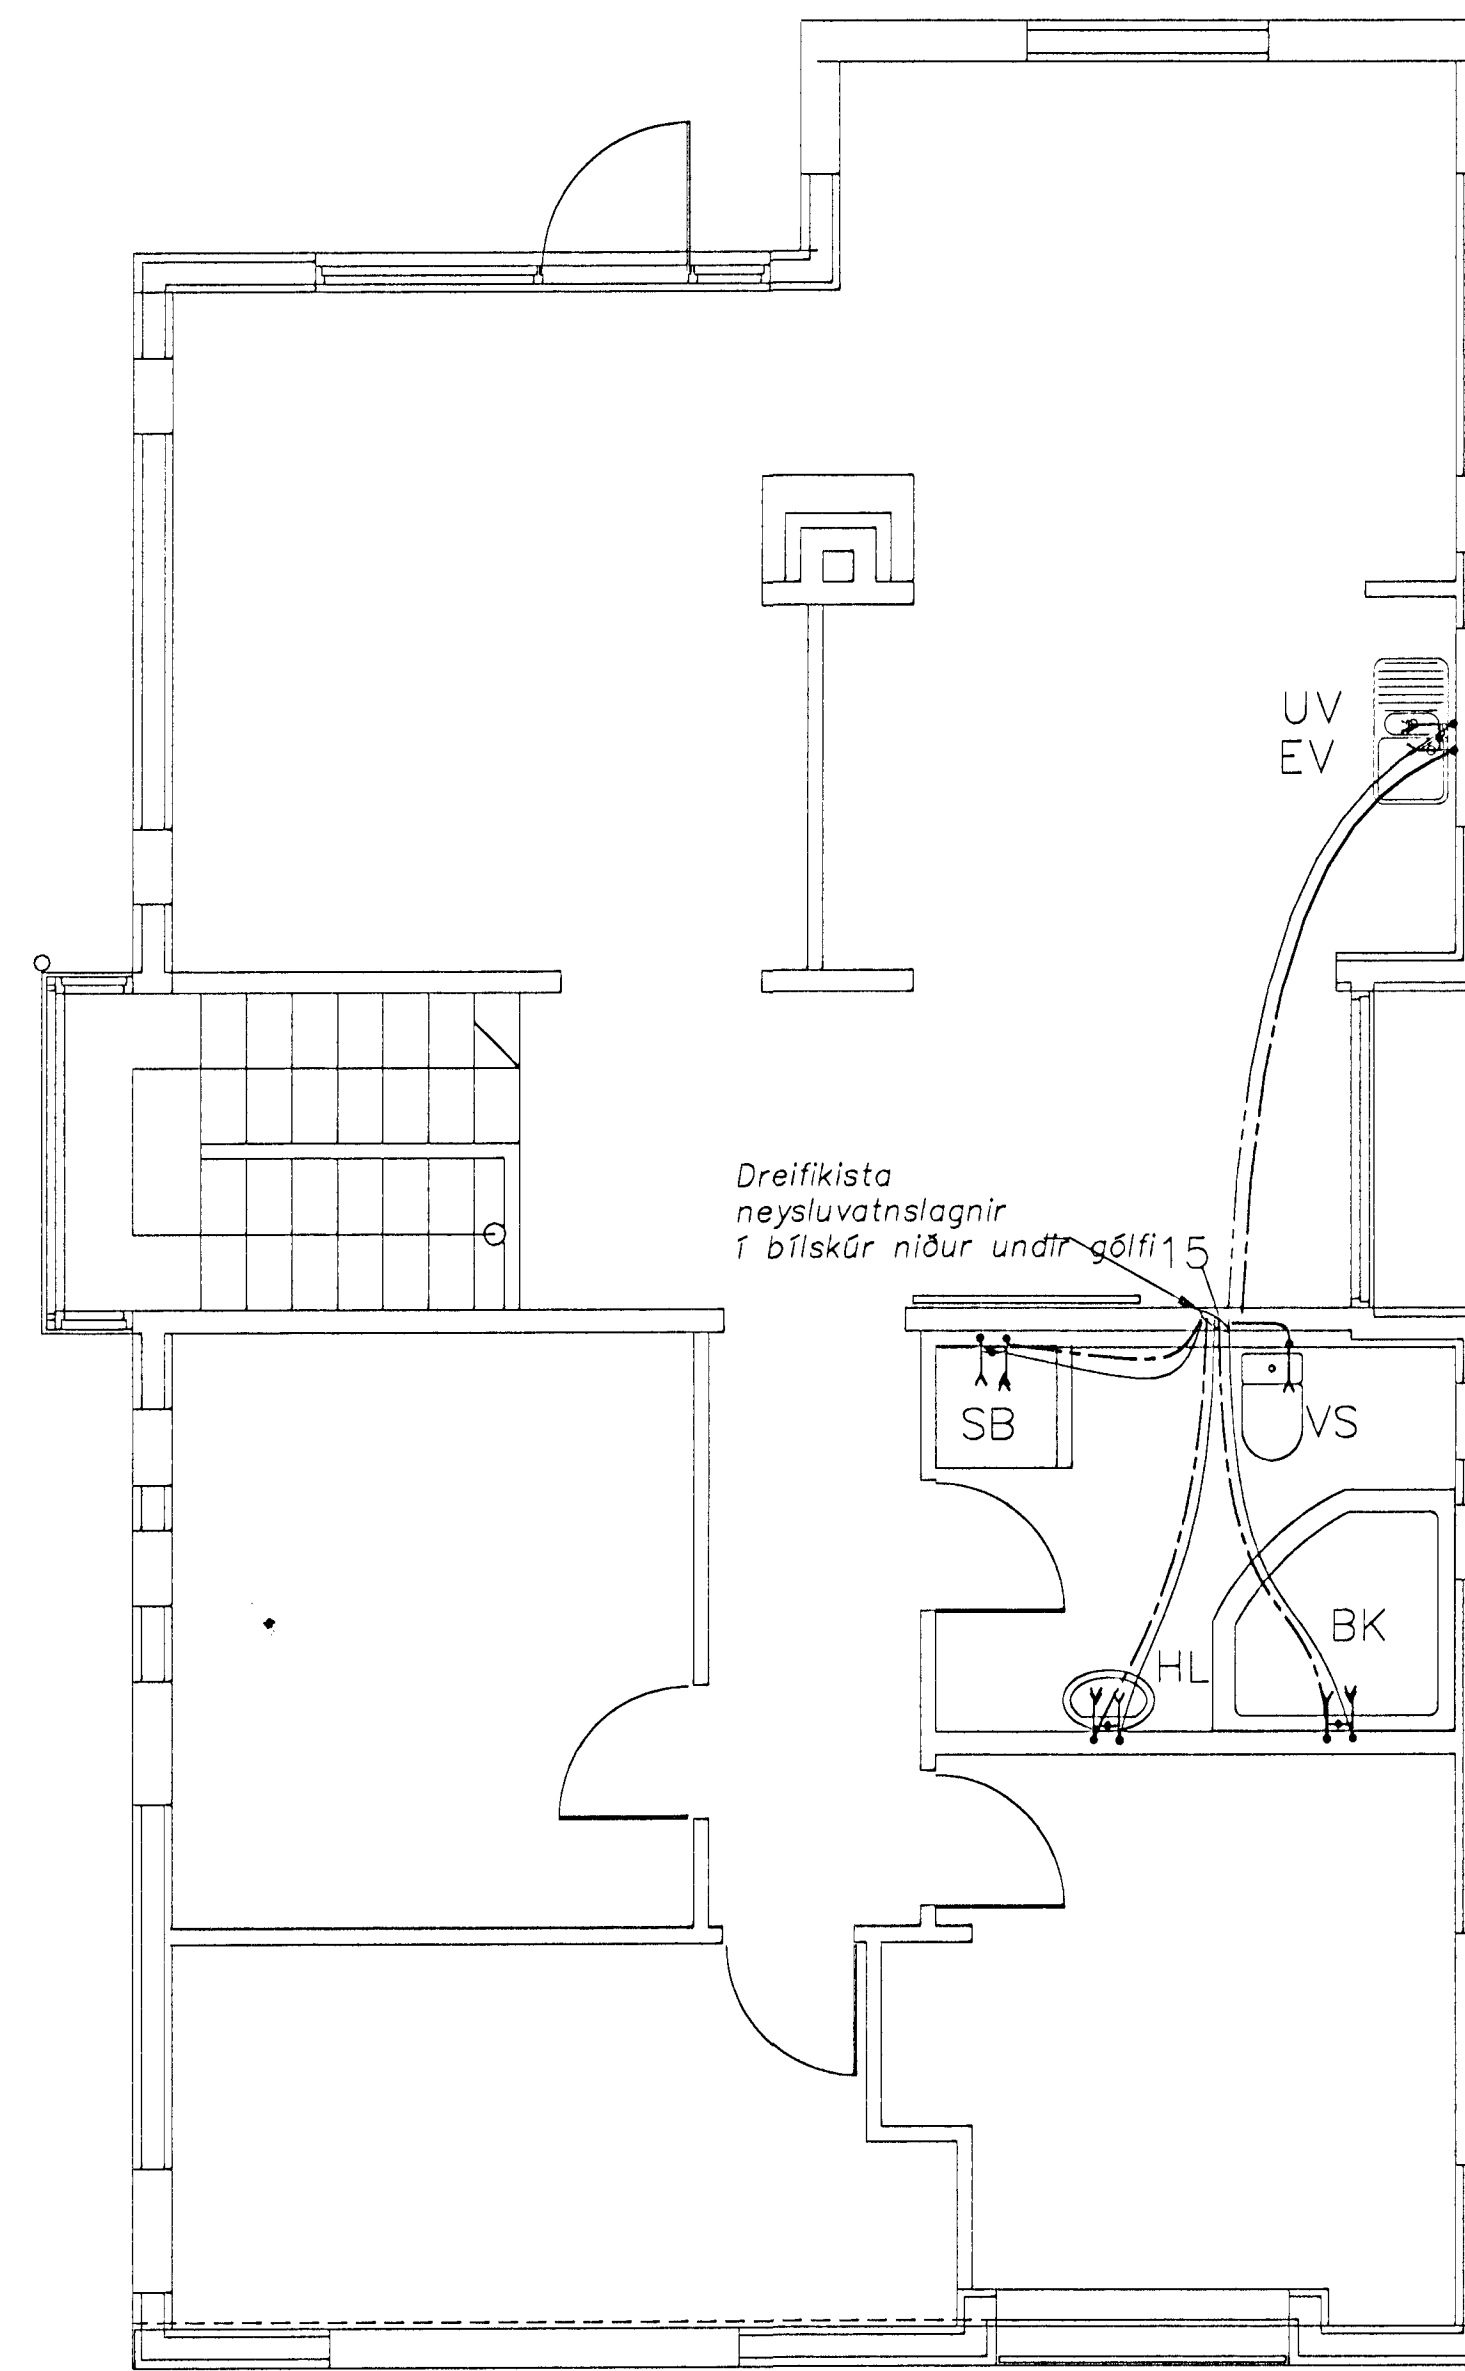


Neysluvatnslagnir - 1-hæð

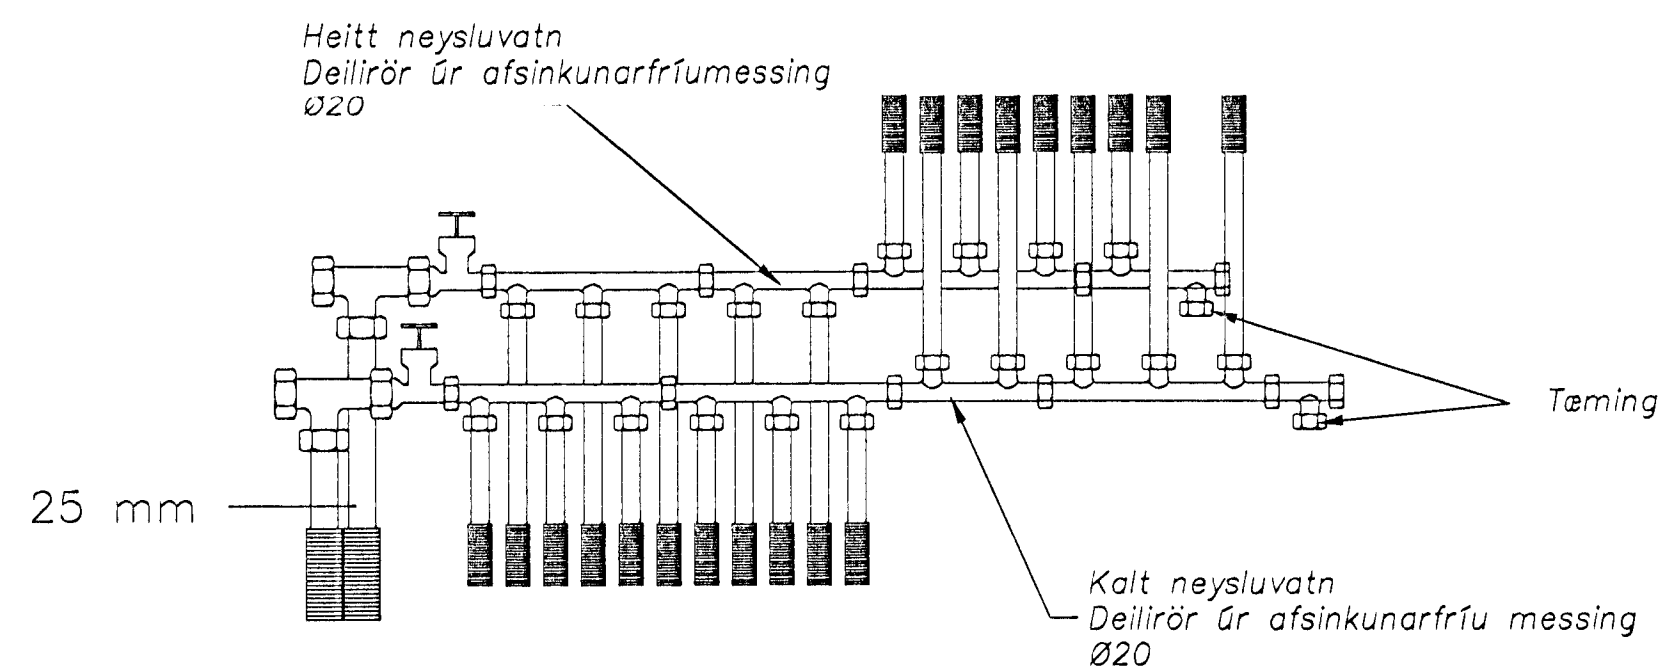

Tengigrind - Neysluvatn

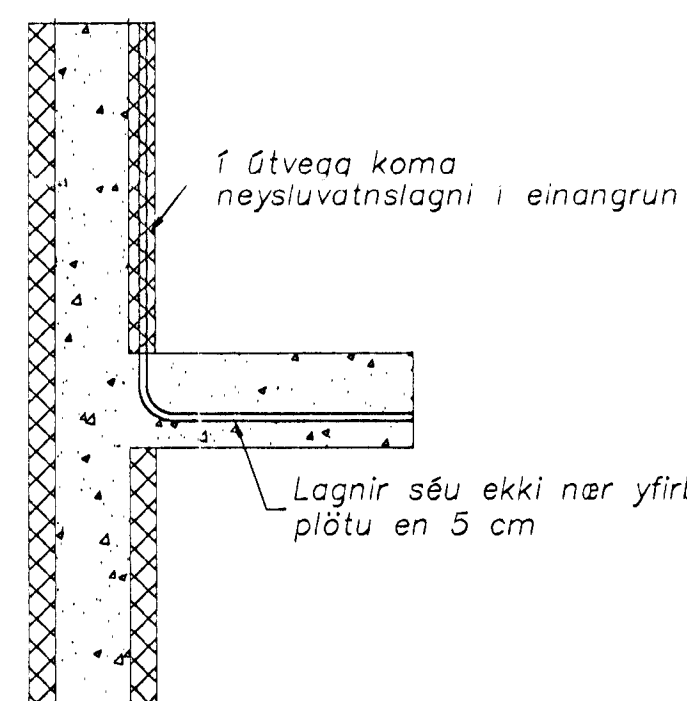


Neysluvatnslagnir  
Snið við útvegg

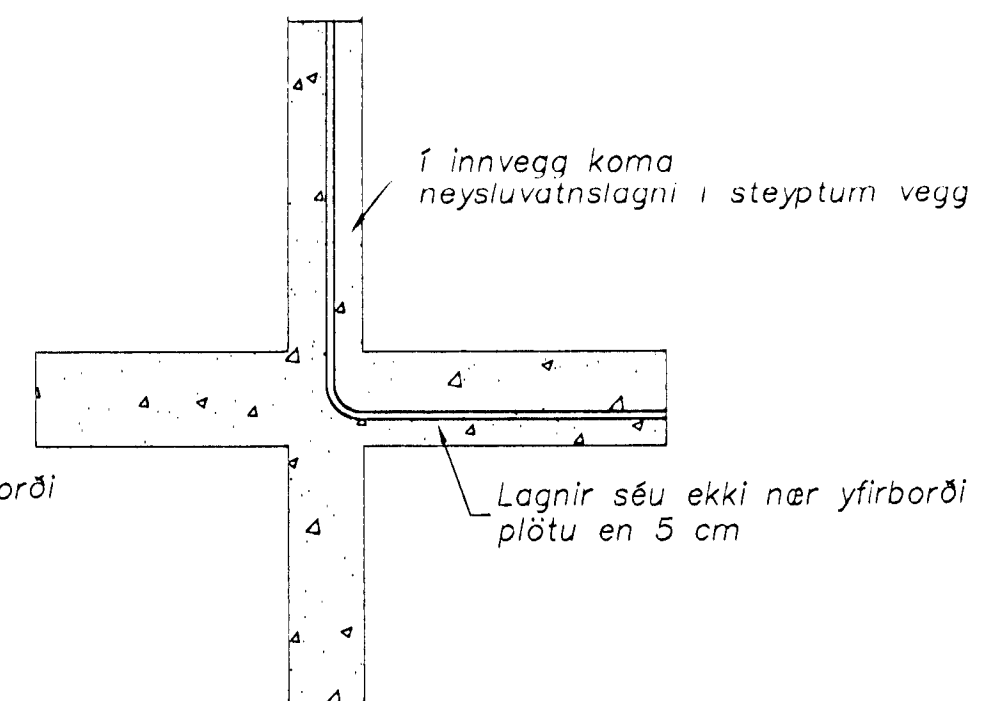

Neysluvatnslagnir  
Snið við innvegg

Skýringar

Neysluvatnslagnir eru 15mm Visko Pex í 25 mm ídróttarþarfa nema annað sé tekið fram

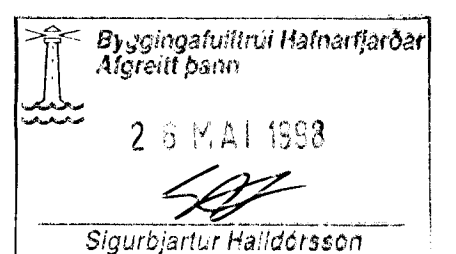

Strendingur ehf.  
Verkfræðingur  
Reykjavíkurgötu 53 - 220 Hafnarfjörður  
Sími 5655640 - Fax 5655641

Fjölhlíð 9 - Hafnarfirði

Neysluvatnslagnir  
grunnmyndir og sérteikningar

Breytingar	Nafn

Hannað: AS  
Teknað: SG  
Hafnarfirði 14/2-198  
Hönnuð og teiknuð: Sigurbjartur Halldórsson

Dagur: feb. 1998  
Teiknúmer: 202  
Málkvæði: 1:50  
A1