


Greinaskipan aðaltöflu T1

- Gr.1 pvottavél
- Gr.2 þurkari
- Gr.3 Tengill í geymslu
- Gr.4 Tengill í bílskúr
- Gr.5 Bílskúrshurðaðopnari
- Gr.6 Ljós og tenglar í Bílgeymslu
- Gr.7 Ljós og tenglar í pvottaherbergi, Baði og Geymslu
- Gr.8 Ljós og tenglar í Anddyri, Herb. og Gangi
- Gr.9 Útilýsing
- Gr.10 Dyrasími Reykskynjarar

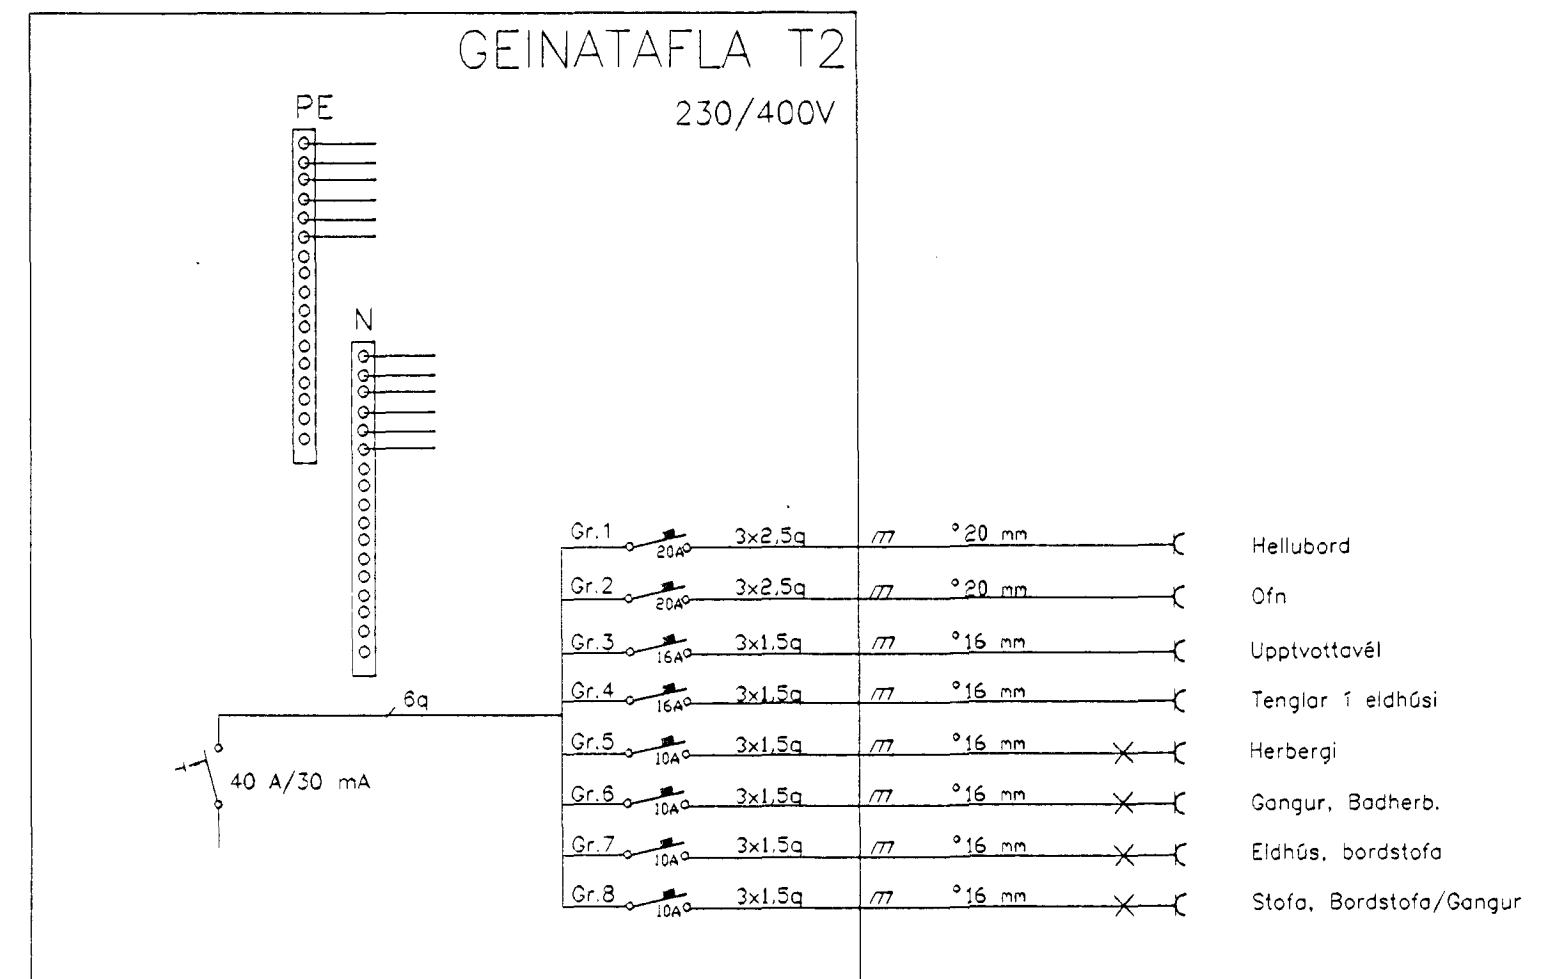

Greinaskipan greinatöflu T2

- Gr.1 Hellubord
- Gr.2 Ofn
- Gr.3 Upptvottavél
- Gr.4 Tenglar í eldhúsi
- Gr.5 Herbergi
- Gr.6 Gangur, Baðherb.
- Gr.7 Eldhús, bordstofa
- Gr.8 Stofa, Bordstofa/Gangur

Hilmar Jónsson Rafmagnstækni- og rafvæðingur FTFÍ
Kaldakinn 1 220 Hafnarfjörður
hs: 5552864 vs: 5604716 GSM: 8977998
kt: 22.10.64.2249

	Nafn	Dags.	Útgáfa	Dags.	FJÓLUHLÍÐ 9
Hannað	H.J.	18.04.98	1	18.04.98	
Teiknað	H.J.	18.04.98			Einlínnumynd af töflum T1 og T2
Samb.	<i>Hilmar</i>	18.04.98			
					Kvarði
					Ómálsett