



Skráningartafa fyrir: Fjóluhlíð 9, Hafnarfirði		Landnúmer:	Matshlutanúmer: 01	Unnið af:	Sig. E:														
Staðgreinir:		2330-0090	Dags:		7.8.1997														
Uppekking og lýsing		Stærðir										D17							
D0	D1	D2	D3	D4	D5	D5M	D6	D7	D8	D9	D10a	D10b	D11	D12	D13	D14	D15	D16	D17
Lokun	Rými hæð-roð	Notkun	Hóla-flokkun	Eignar-hald	Botnfötur m ²	Millifötur m ²	Stigar m ²	Op m ²	Brúttófötur m ²	Brúttófötur sh < 1,8	Salarhæð min	Salarhæð max	Brúttó rúmmál m ³	Nettófötur m ²	Nettófötur sh < 1,8	Hjólifötur m ²	Glugga- og dyraop m ²	Birt flatarmál m ²	Skipplá-rúmmál m ³
Mannvirkjalína					225,7		6,2	6,2	225,7				614,6	185,7		491,3	76,8	219,5	602,5
Botnplata													26,6			131,4			
1. hæð					94,3		6,2		100,5				254,6	79,3		73,0	28,6	94,3	214,1
A	01.01	íbúð	N	01.01	63,7		6,2		69,9		2,70	2,70	171,9	51,3				63,7	138,5
A	01.02	blageymsla	B	01.01	30,6				30,6		2,70	2,70	82,6	28,0				30,6	75,6
B	01.03	sorp	T	01.01	(1,3)				(1,3)					(0,8)					
2. hæð					131,4		6,2		125,2				360,0	106,4		151,9	46,3	125,2	388,4
A	02.01	íbúð	N	01.01	131,4			6,2	125,2		3,00	4,30	360,0	106,4				125,2	388,4
C	02.02	svalir	N	01.02	(0,6)				(0,6)					(0,6)					0,6
Pakfötur																135,0			

AFSTÖÐJMYND - MKV. 1:500

SKRÁNINGARTAFLA

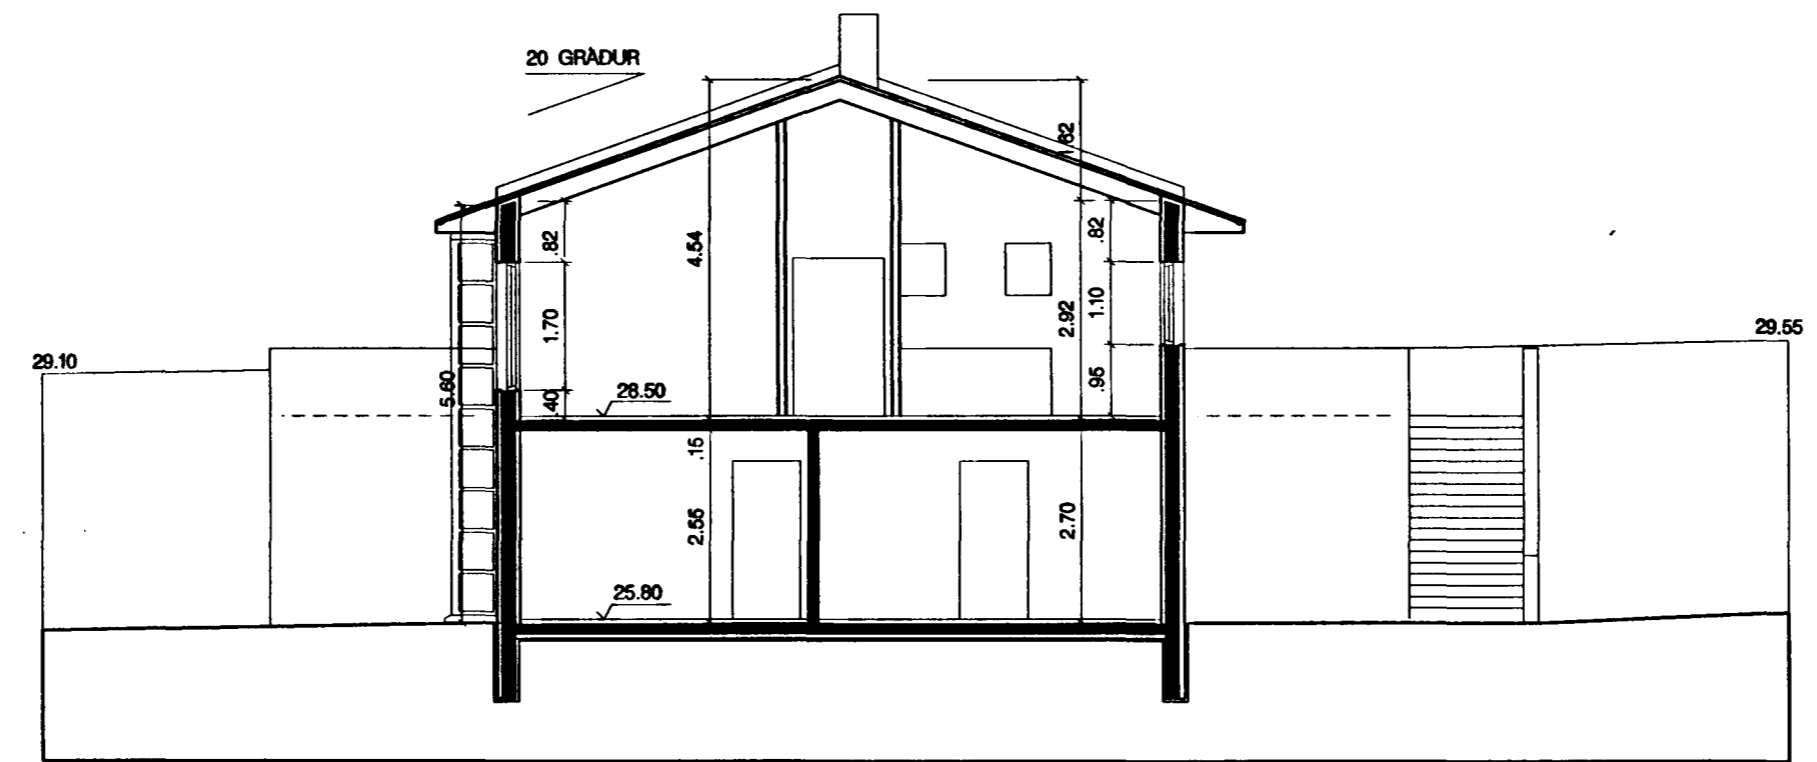

SKURDMYND A-A

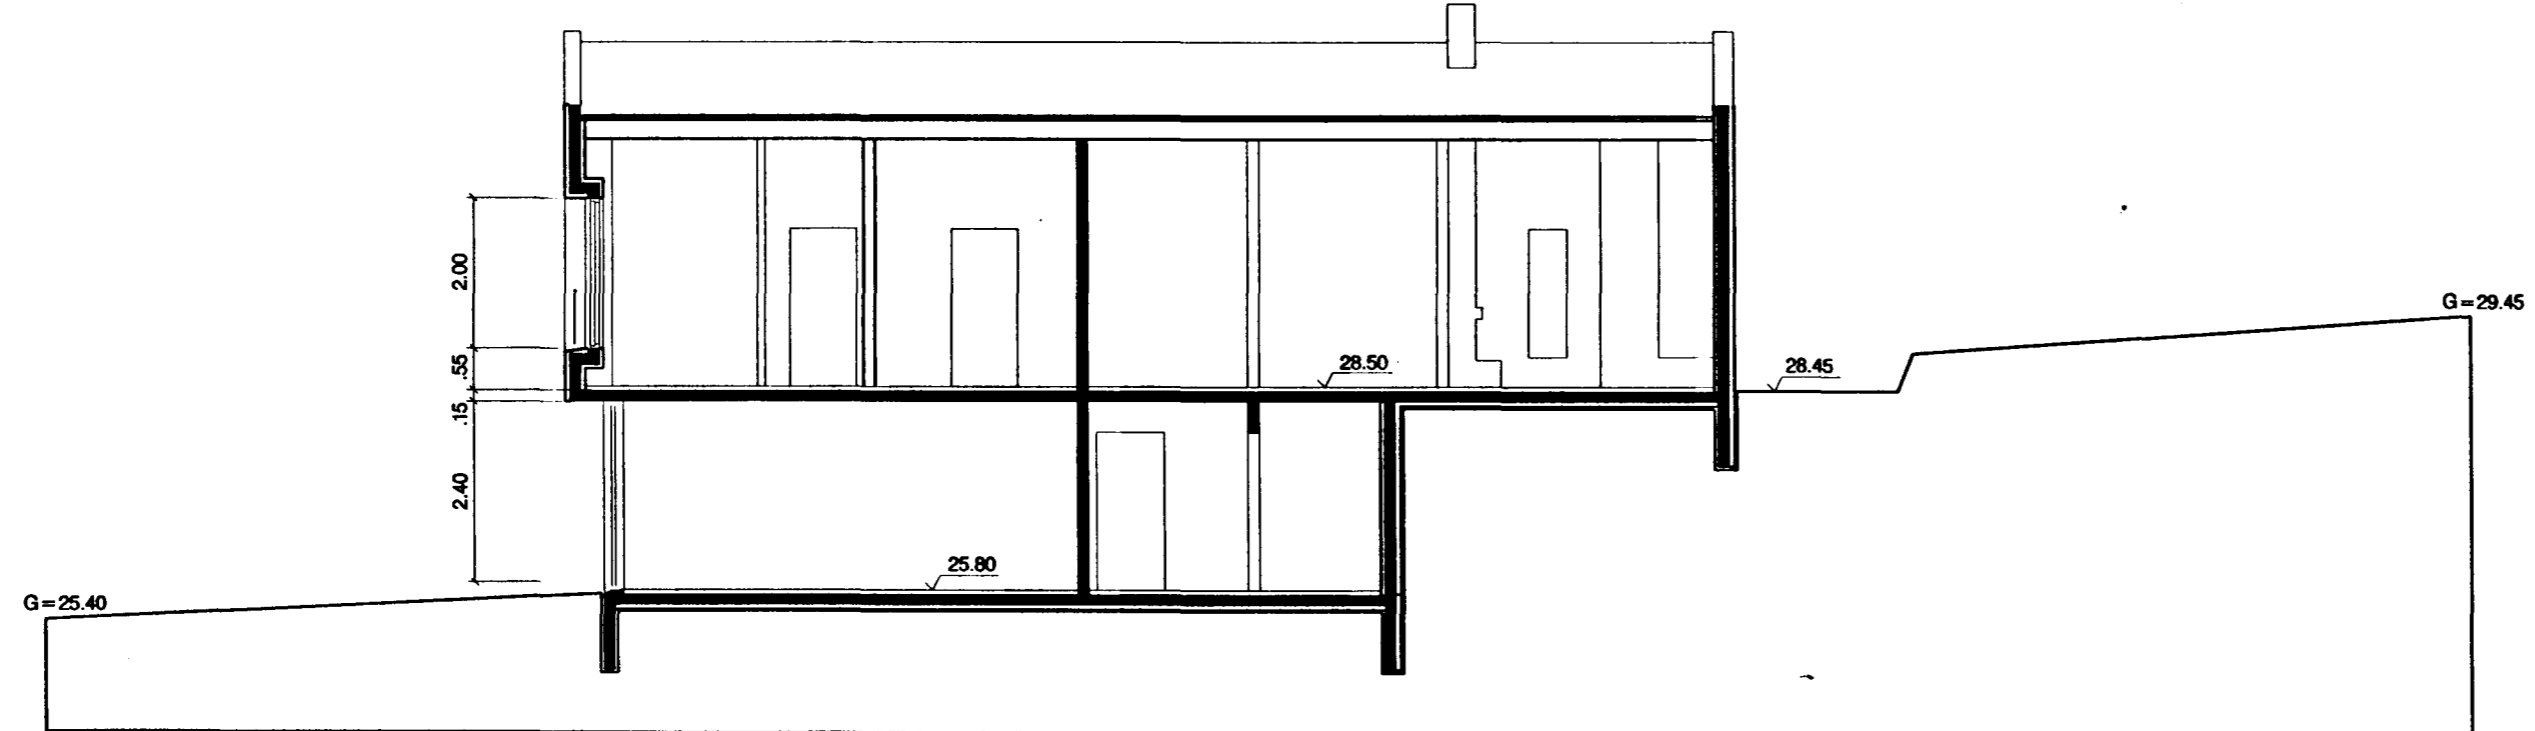

SKURDMYND B-B

HÚSIÐ ER BYGGT ÚR EINANGRUNARMÓTUM OG STADSTEYPU, MÚRHÚÐAD AD UTAN. PAK ÚR TIMBRI, MÁLMKLETT. GLUGGAR ÚR TIMBRI.
 NÝTINGARHLUTFALL LÖÐAR: 0,30