
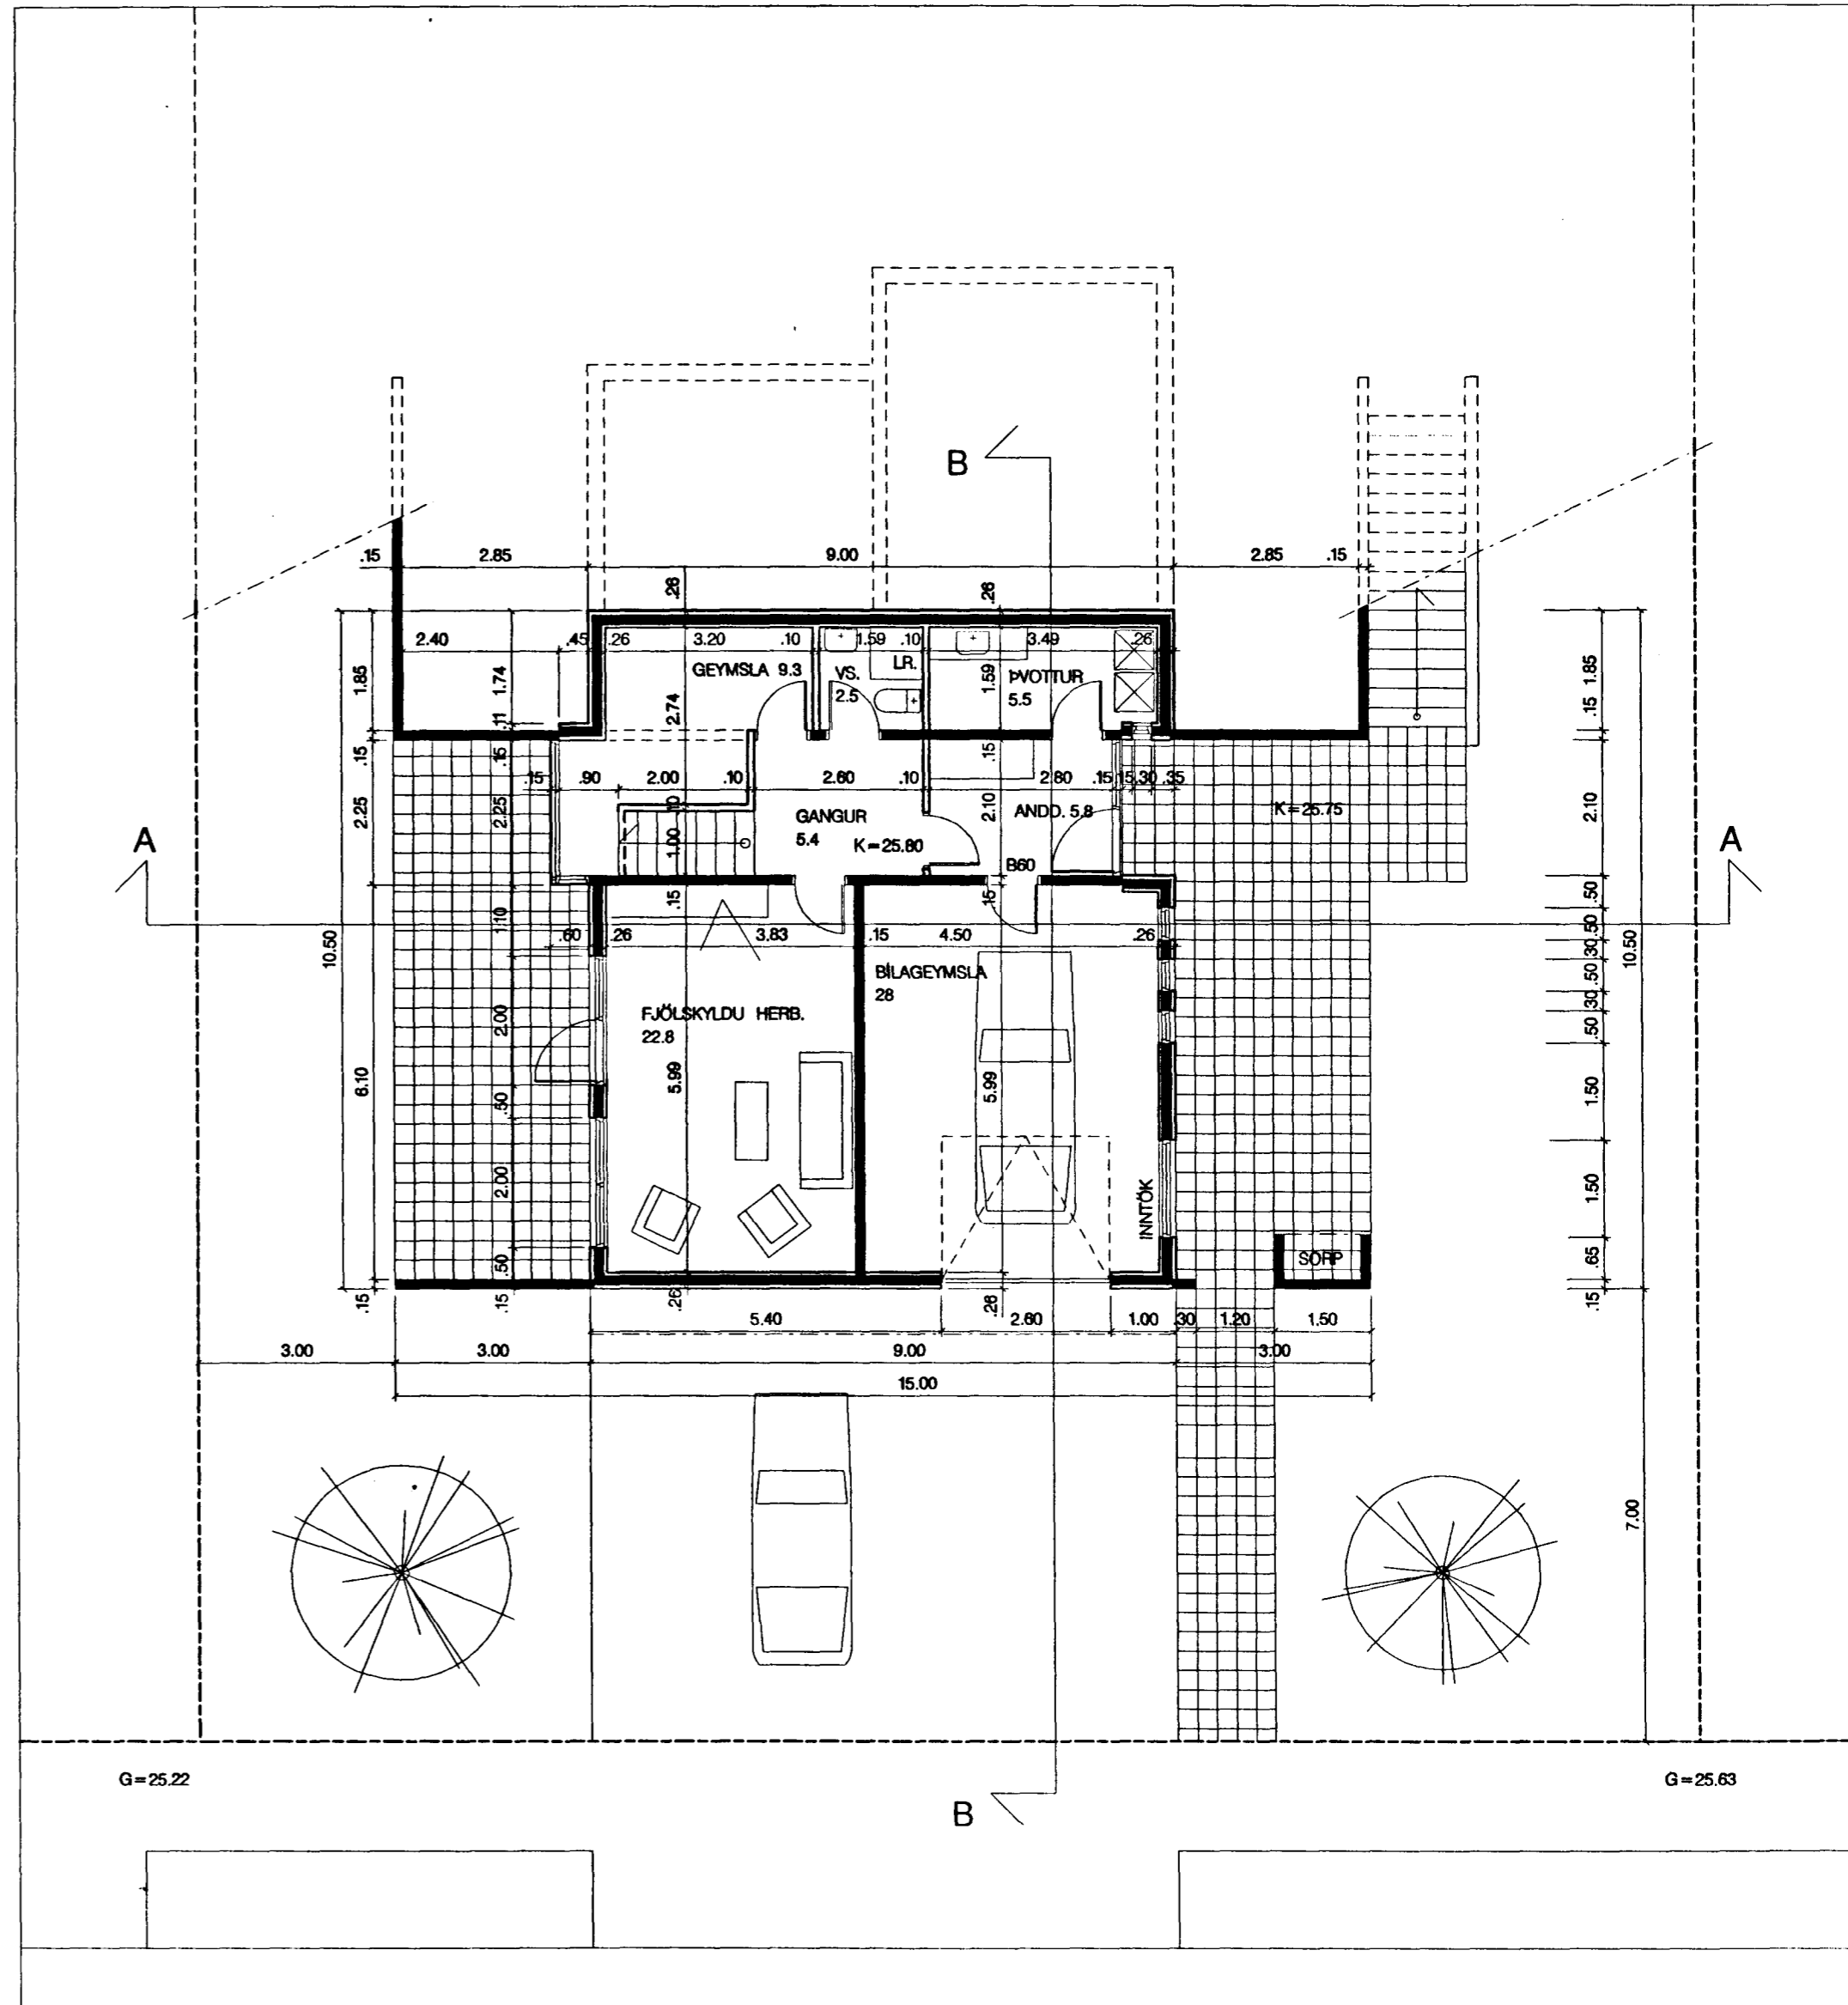


HÚSIÐ ER BYGGT ÚR EINANGRUNARMÓTUM OG
STADSTEYPU, MÚRHÚÐAD AD UTAN.
ÞAK ÚR TIMBRI, MÁLMKLETT.
GLUGGAR ÚR TIMBRI.

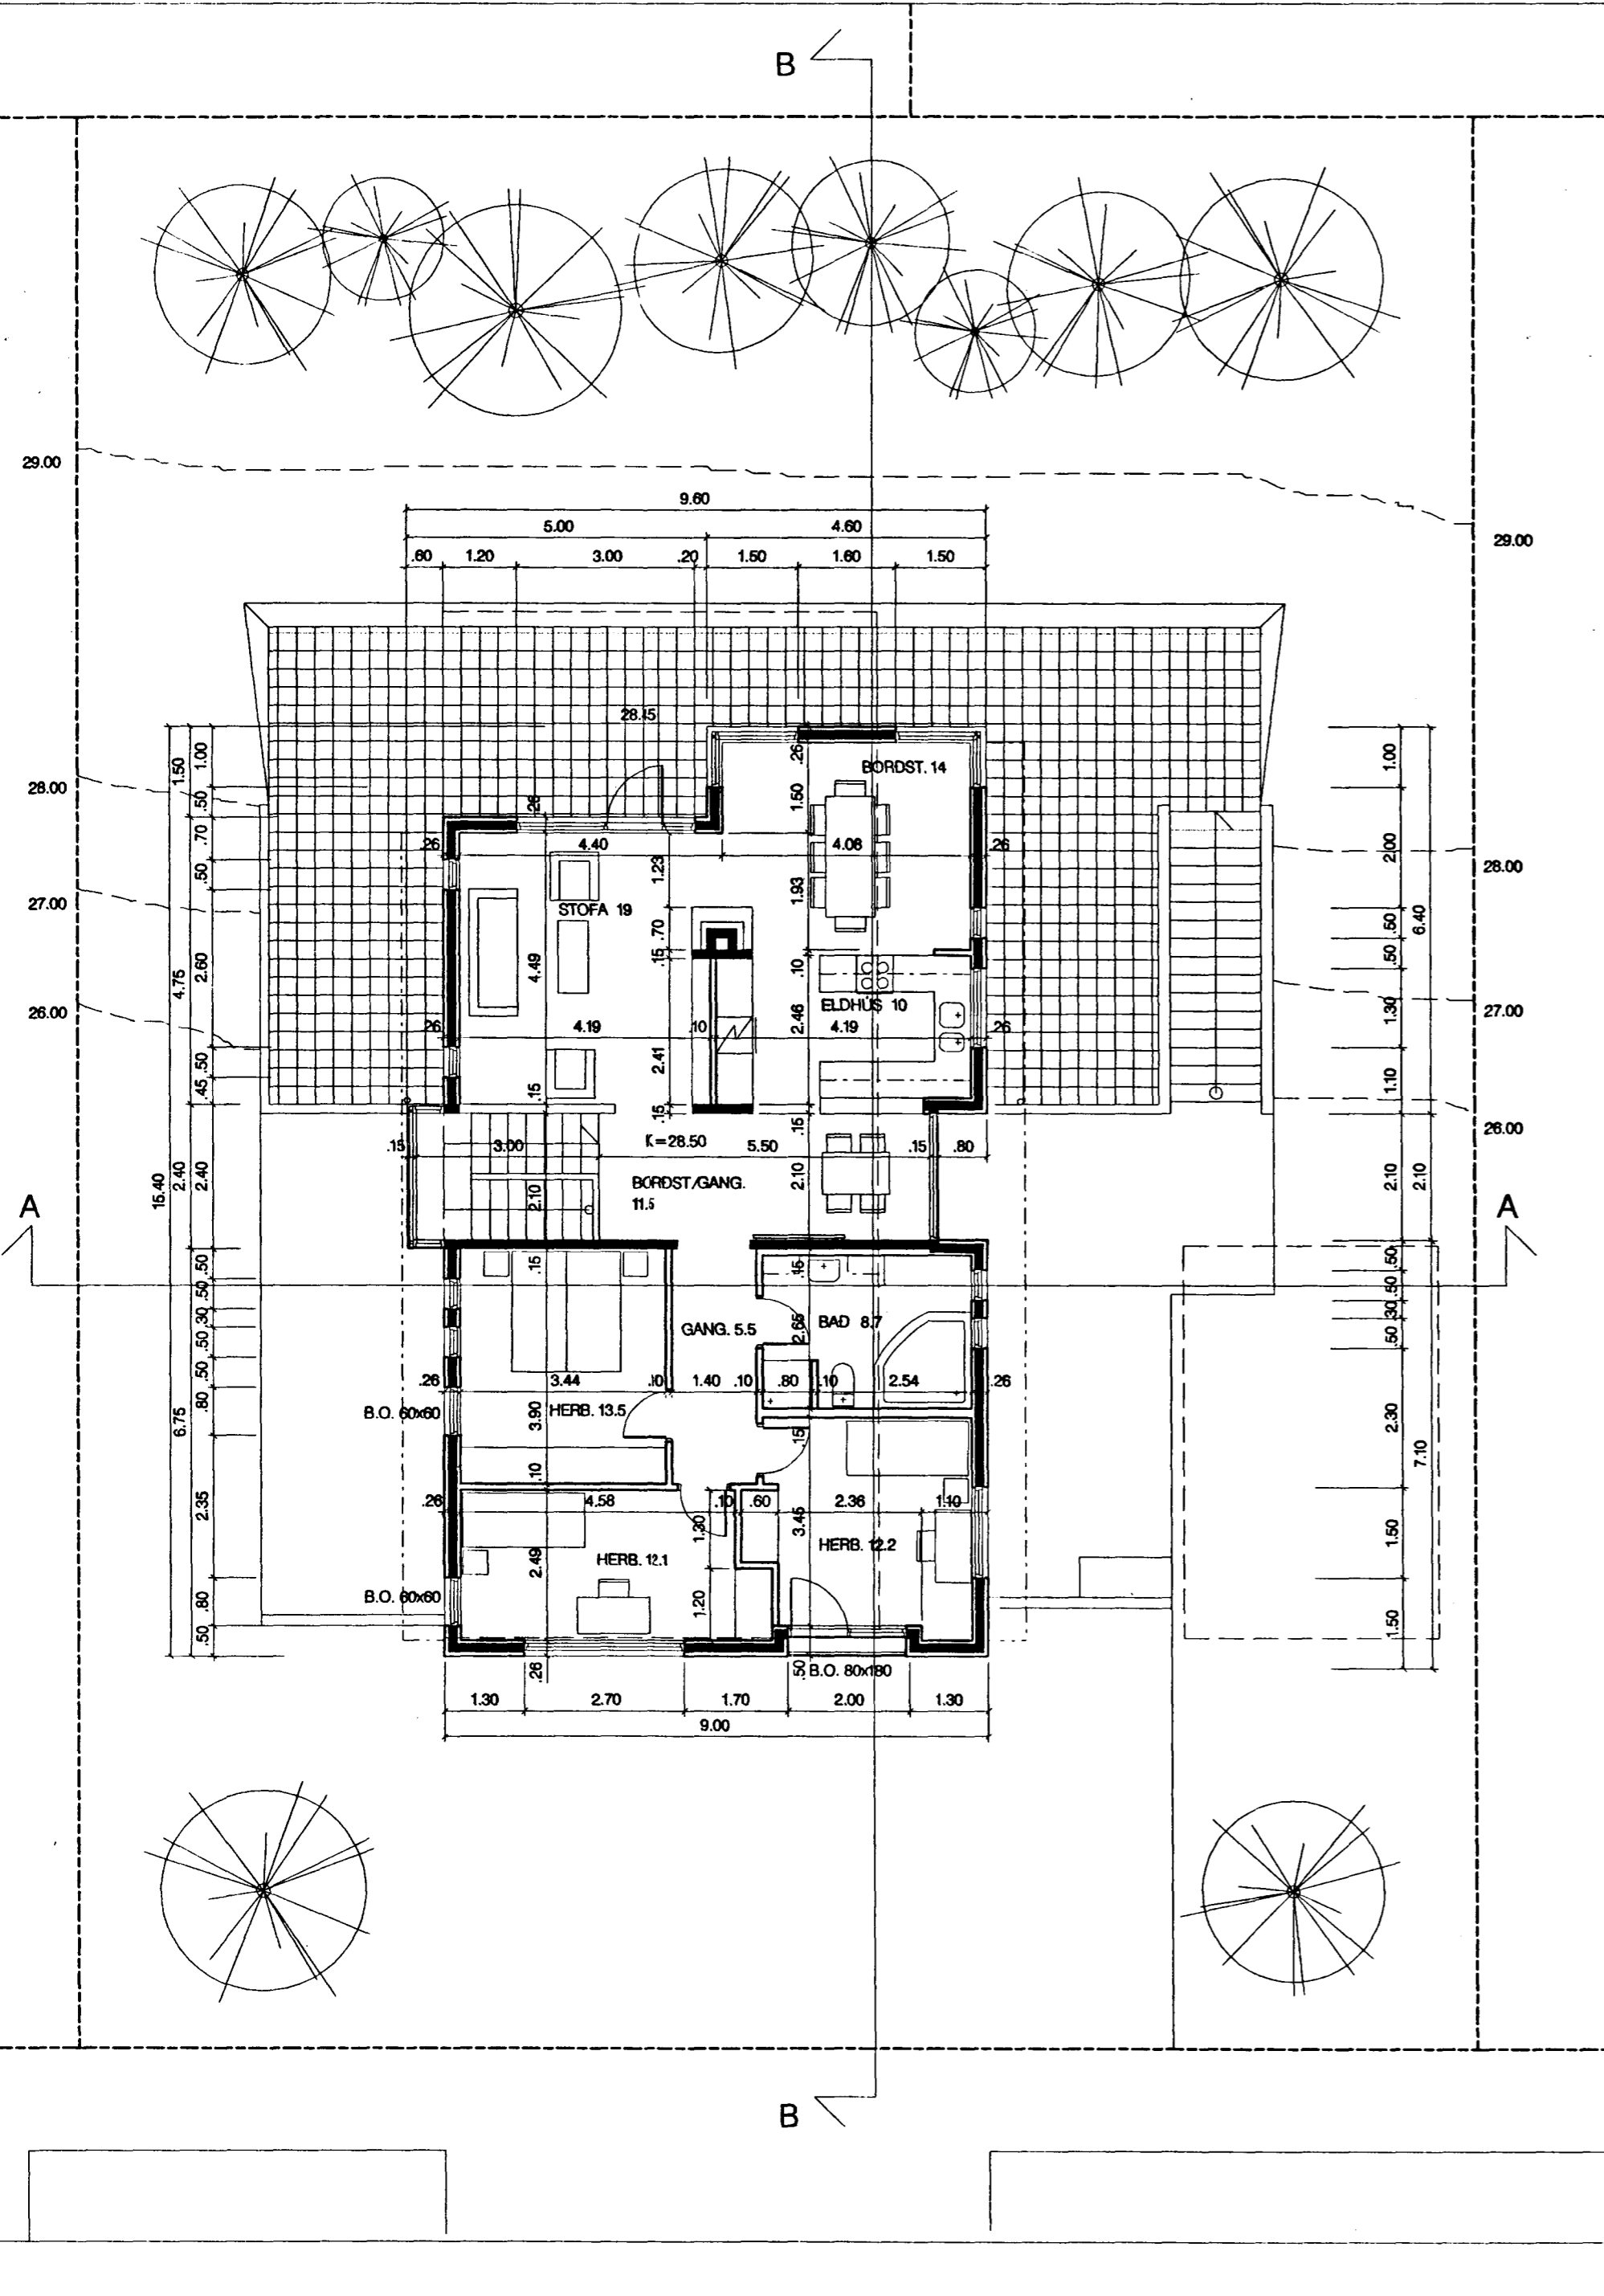

GRUNNMYND 2. HEDAR

GRUNNMYND 1. HEDAR