
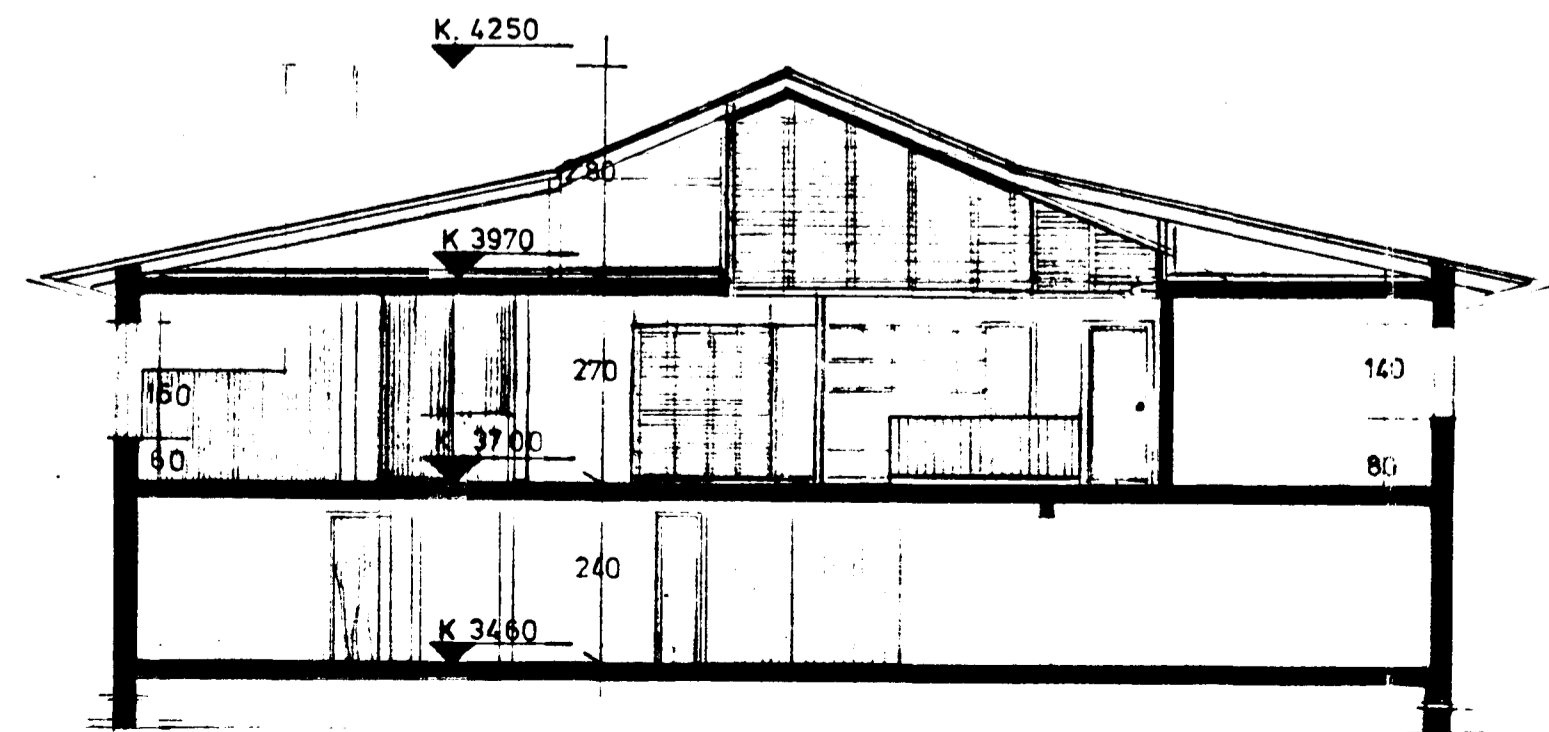
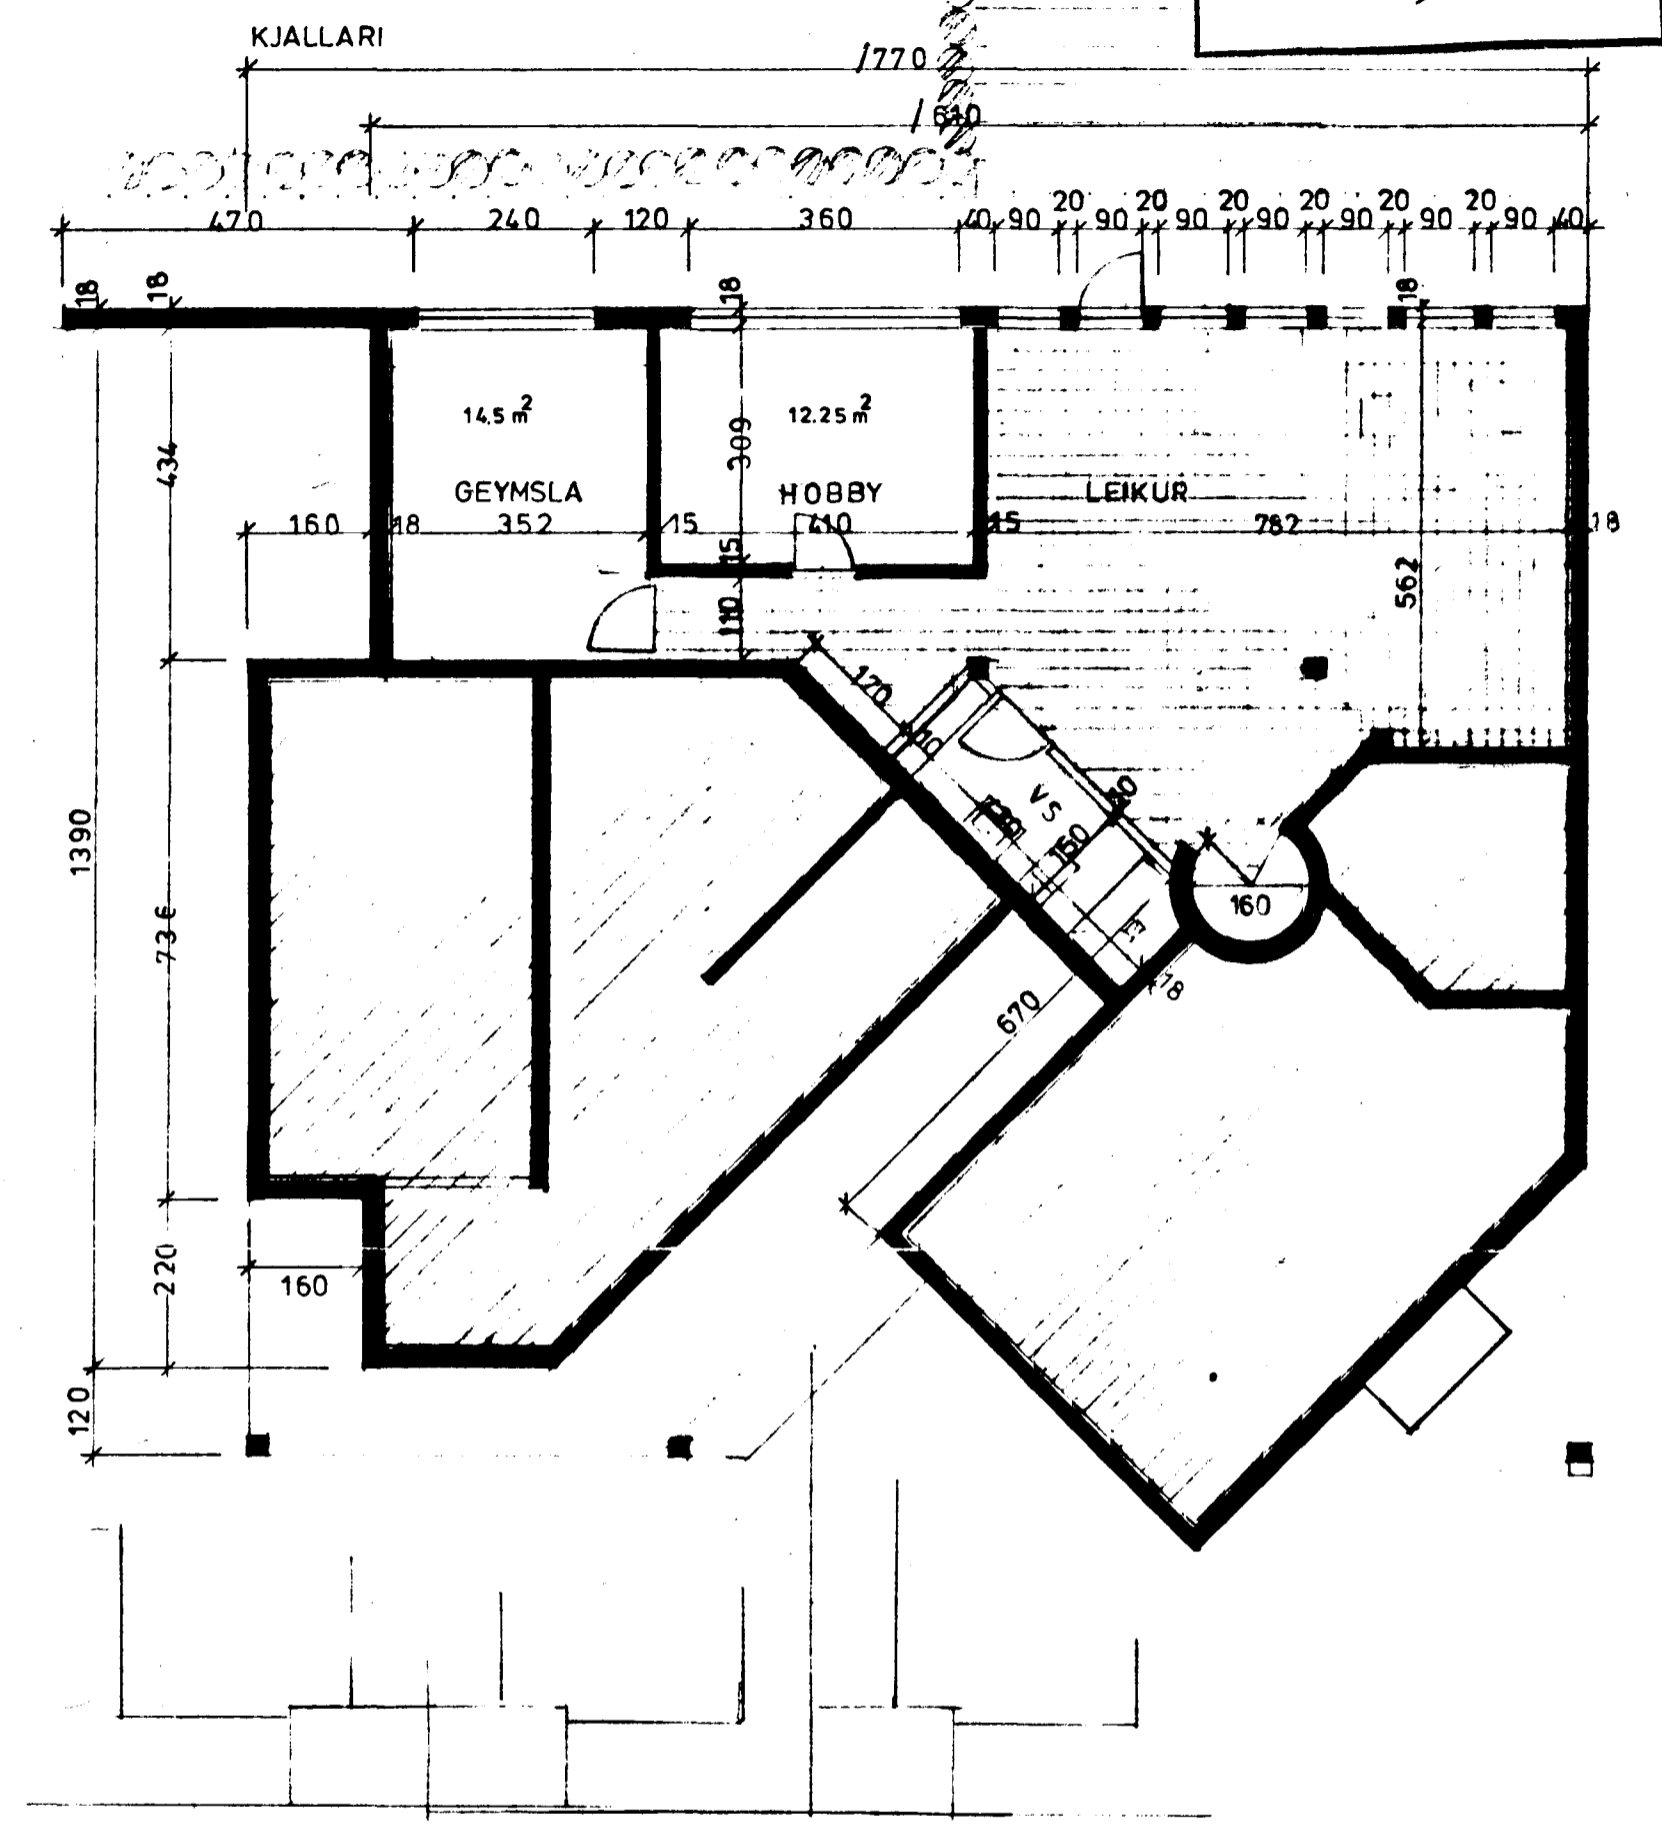


Ganga skal frá önnu eldstæði í samráði við stöðvildisstjóra

Samþykkt á fundi bygginga-
nefndar þ. 19.9.1979
BYGGINGAFULLTRÚINN
Í HAFNARFIRÐI
[Signature]

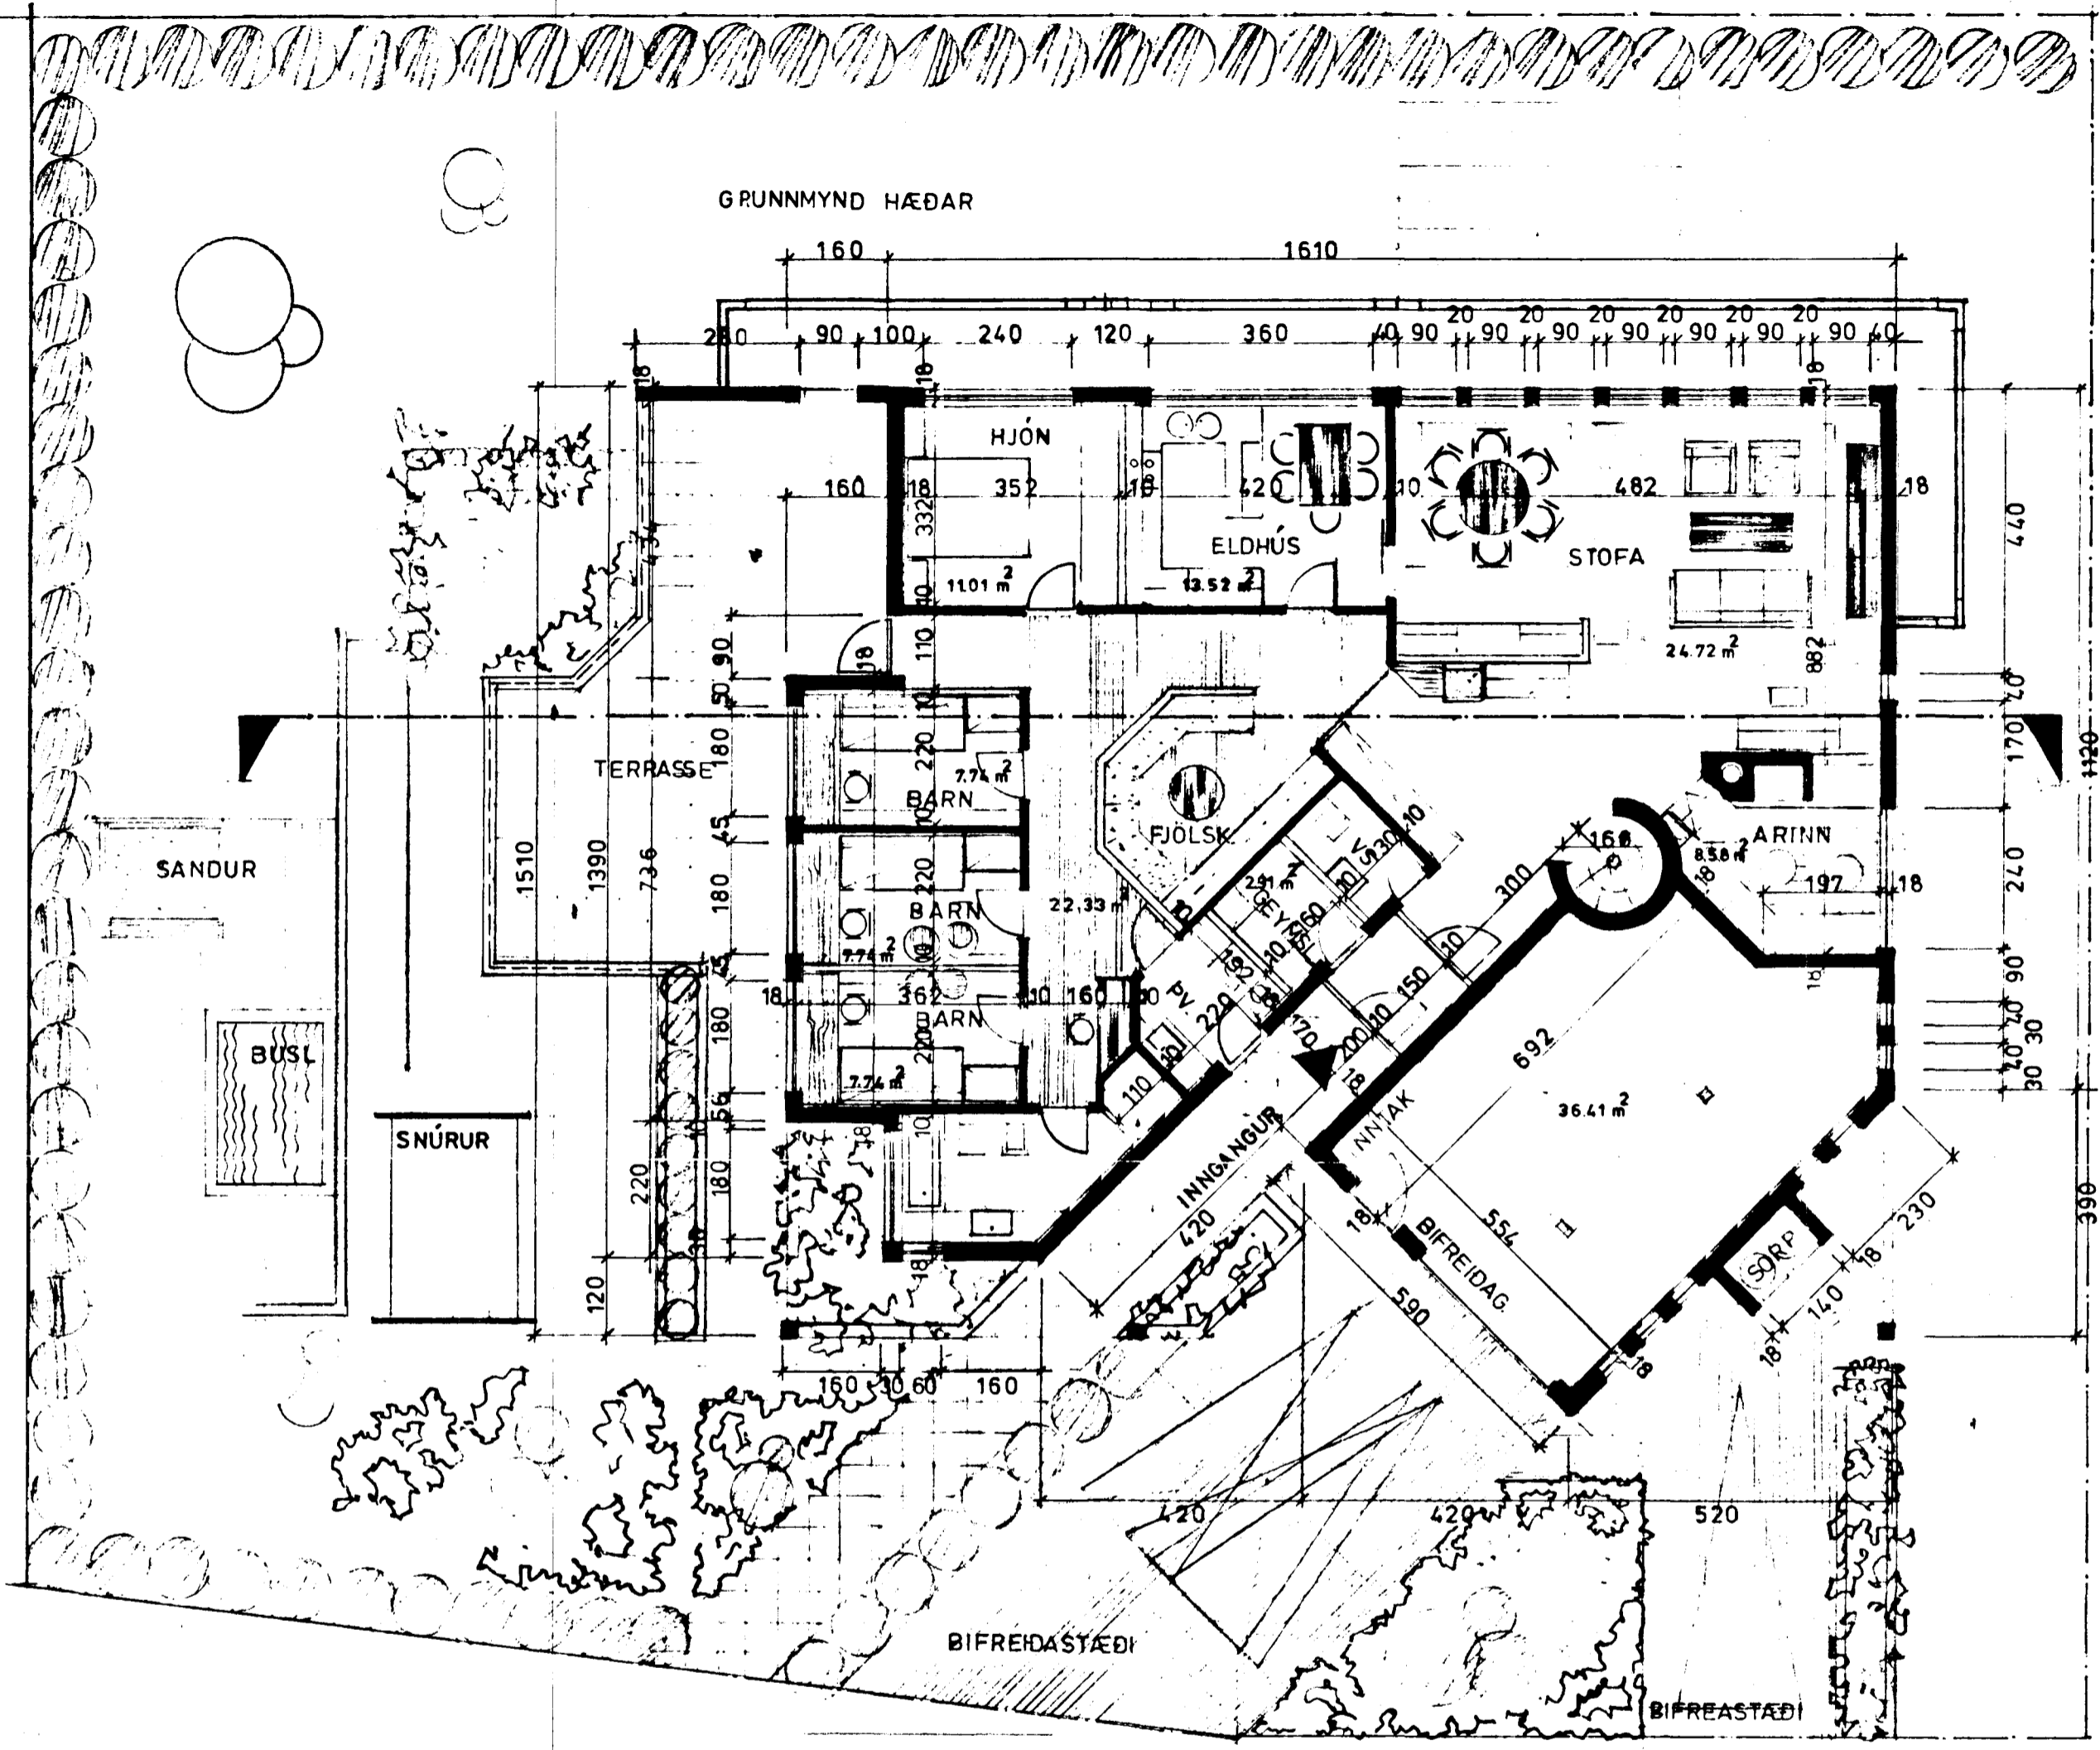

KÖLNUNARTÖLUR
SEU Í SAMK. ISL. ST. 66

HÁÐIN 178.6 m² brutto
BIFRG. 4.3
JARDHÆÐ 94.6
RÚMMAL 1136.5 m³
NÝTING 0.25

[Signature]

