



GRUNNMYND 1:50

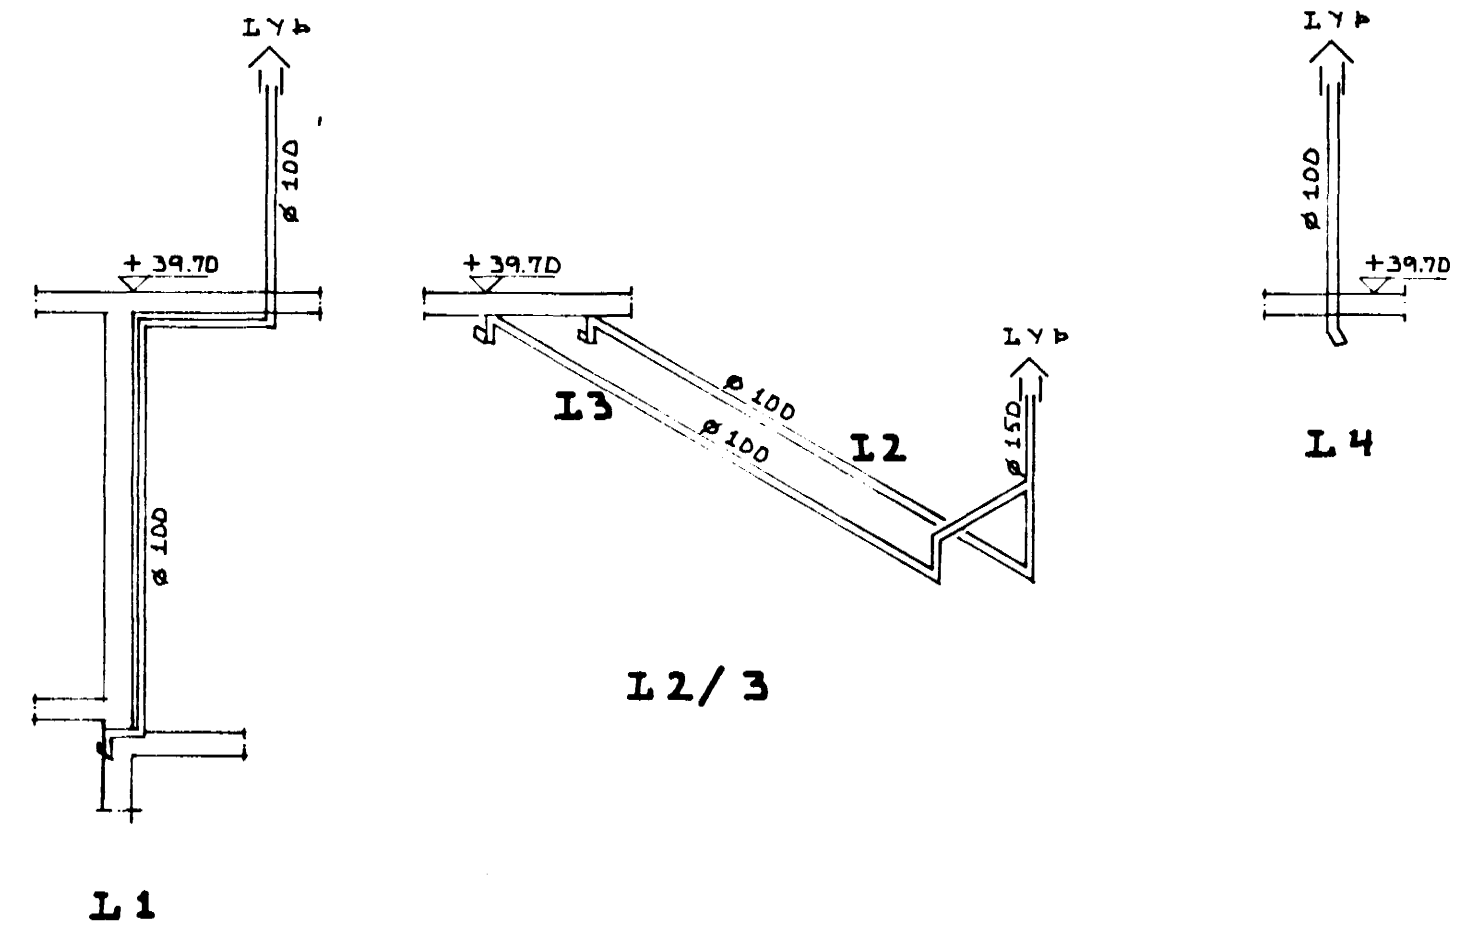

KERFISMYND LOFTSTOKKA L1,2,3 OG 4.
1:50

LOFTSTOKKA SKAL EINANGRA MED 20 MM GLERULL.
LOFTTÚÐUR SKULU VERA EINANGRADAR Á SAMAN HATT.

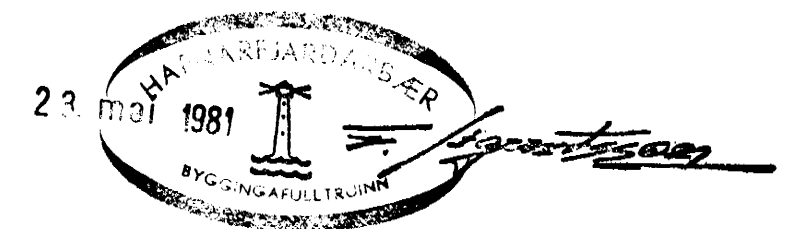

BREYTTI maí 1981 K.S.

FJÓLUHVAMMUR 11, HAFNARTÍRÐI.	DAGS. 11-12-80
HITA-OG HREINLÆTISLAGNIR Í RÍSI.	HANNAÐ KS
MÆLIKVARÐI: 1:50	TEIKNAD KS/SS
KRISTJAN STEFANSSON TEKNIFRÆÐINGUR F.T.F.I.	VERK NR. FIDKKUR 8001-02
BREIÐVANGI 9, HAFNARTÍRÐI. SÍMI 52870 <i>Kristján Stefan</i>	TEIKN. NR. - 04