


OPNATAFLA.

OPN NR	HITABÆRF KCAL/H	MISTA LENGI CM	MESTA HÆÐ CM	TENGINGAR	VALIN OPNAGERÐ	HITABÆRF KCAL/H	LENGI CM	HÆÐ CM	ATH.
KJALLARI									
1.1	435	100	80	A - B					
1.2	1345	240	60	A - B					
1.3	695	360	60	A - B					
1.4	750	100	60	A - B					
1.5	1430	200	60	C - D					
1.6	1520	280	60	A - B					
HAF									
2.1	3865	300	80	A - D					
2.2	505	100	80	A - B					
2.3	115	80	60	C - D					
2.4	455	90	80	A - B					
2.5	1270	140	80	C - B					
2.6	880	180	60	C - B					
2.7	880	180	60	C - B					
2.8	880	180	60	C - B					
2.9	1060	190	80	C - D					
2.10	1140	240	45	A - D					
2.11	1185	170	80	A - B					
2.12	1065	200	45	A - B					
2.13	1355	430	45	A - D					
2.14	1065	240	55	A - B					
TRIS									
3.1	1175	100	100	A - B					
3.2	1465	300	100	C - D					

OPNASTÆRDIR SKAL MÍÐA VIÐ HITAVEITU $\Delta T = 40^\circ C$.
 AÐLAR TENGINGAR AÐ ÖÐRÁ OPNUM ERU 10 MM.
 AÐUR EN OPNAR ERU PANTAÐIR SKAÐ YFIRFARA MÁÐ Á BYGGINGARSTAÐ. MESTA HÆÐ Á OPNI ER HÆÐ UPP Í GLUGGA, MÆLT FRÁ GÖLFÍ AÐ FRÁDREGNUM 20 CM.
 HAFNA SKAL SAMRÁÐ VIÐ ARKITEKT AÐUR EN FRÁ ENDANLEGGRI OPNAPÖNTUN ER GENGJÖF.

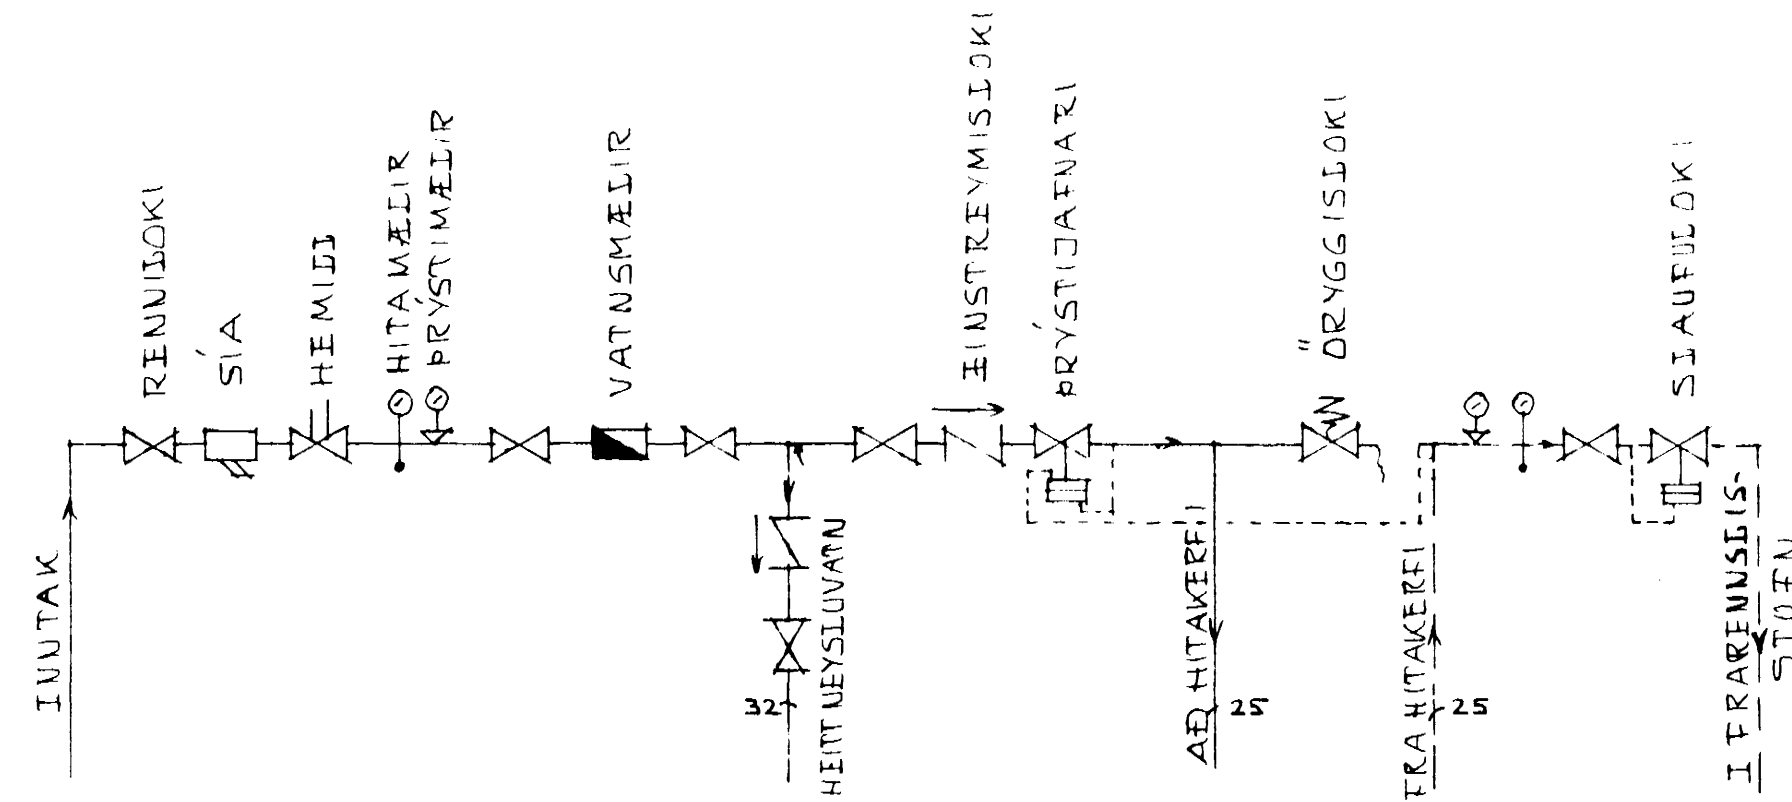

INNTAKS- OG MÆLATENGINGAR.
(EKKI Í MÆLIKVARÐA)

SKÝRINGAR:

GERT ER RÁÐ FYRIR AÐ EINANGRUN HÚSS SÉ SKV. BYGGINGARREGLUGERÐ, TVÖFOLDU GIERI Í ÖÐLUM, GLUGGUM OG ÞÉTTILISTUM Í OPNANLIEGUM GLUGGATÖGUM OG HURÐUM, 75MM FRAUÐPLASTINNAN Á UTVEGGJUM OG 100MM FRAUÐPLASTI/ GJERULI Í ÞÖK Í SAMRÆMI VIÐ BRUNAMÁBAREGLUGERÐ.

PIPUR SEU SVARTAR JARNPIPUR MEÐ SKRÚFUÐUM TENGISSTYKKJUM EÐA STÁLPIPUR MEÐ ÞRYKKTUM TENGISSTYKKJUM AÐ VIÐURKENNDRI GERÐ. HVERMÁL PÍPNA ER GERIÐ UPP Í MM Á KERTISMÝND OG SÉRMYND AÐ TENGINGU MÆLAGRINDAR.

ALLUR FRÁGANGUR PÍPNA SÉ Í SAMRÆMI VIÐ REGLUGERÐ UM HITALAGNIR O FL. Í KEYKJAVIK. PIPUR EINANGRIST MEÐ 20 MM GLERULGARHÓLKUM OG VERJAST PLASTI EÐA SISAIPAPPA.

Á ALLA OPNA KOMI SJÁLTVIRKIR „DANFOSS JOKAR“ AF GERÐ „RAVI“ EÐA „FJVR“ LOFTSKRÚTUR. SÉU Á ÖÐLUM OPNUM. TÆMINGARLENTJAR KOMI ÞAR SEM SÝNT ER OG ANNARS STAÐAR ÞAR SEM HENTA ÞYKIR. STILBÍTÉ KOMI Á ALLA OPNA.

SKÝRINGAR TÁKNA SÍA ISD 64



FJÓLUHVAMMUR 11, HAFNARFIRÐI.	DAGS. 11-12-80
OPNATAFLA SKÝRINGAR OG SÉRMYND AÐ INNTAKS- OG MÆLATENGINGUM V/HITAVEITULAGNA.	HANNAÐ. KS
KRISTJAN STEFÁNSSON TEKNIFRÆÐINGUR T.F.I. BREIÐVANGI 9, HAFNARFIRÐI SMI 52870	TEIKNÆÐ KS/SS
	VERK NR. FLOKKUR 8001-02
	TEIKN NR. -06