



SNID E-E 1:20

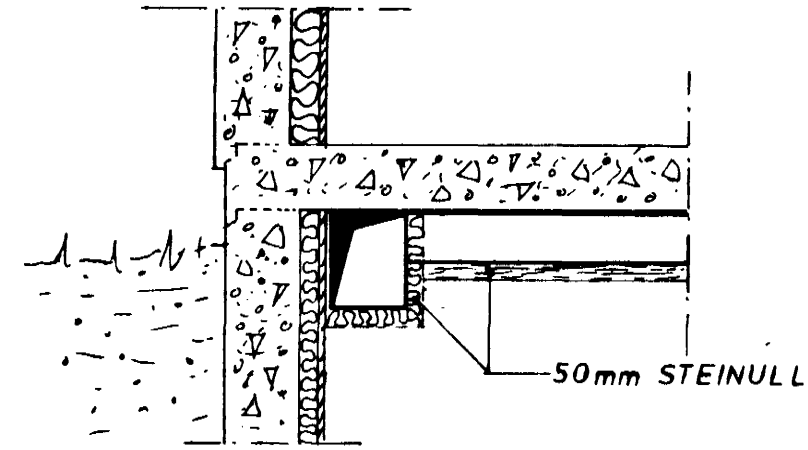


SNID F-F 1:20

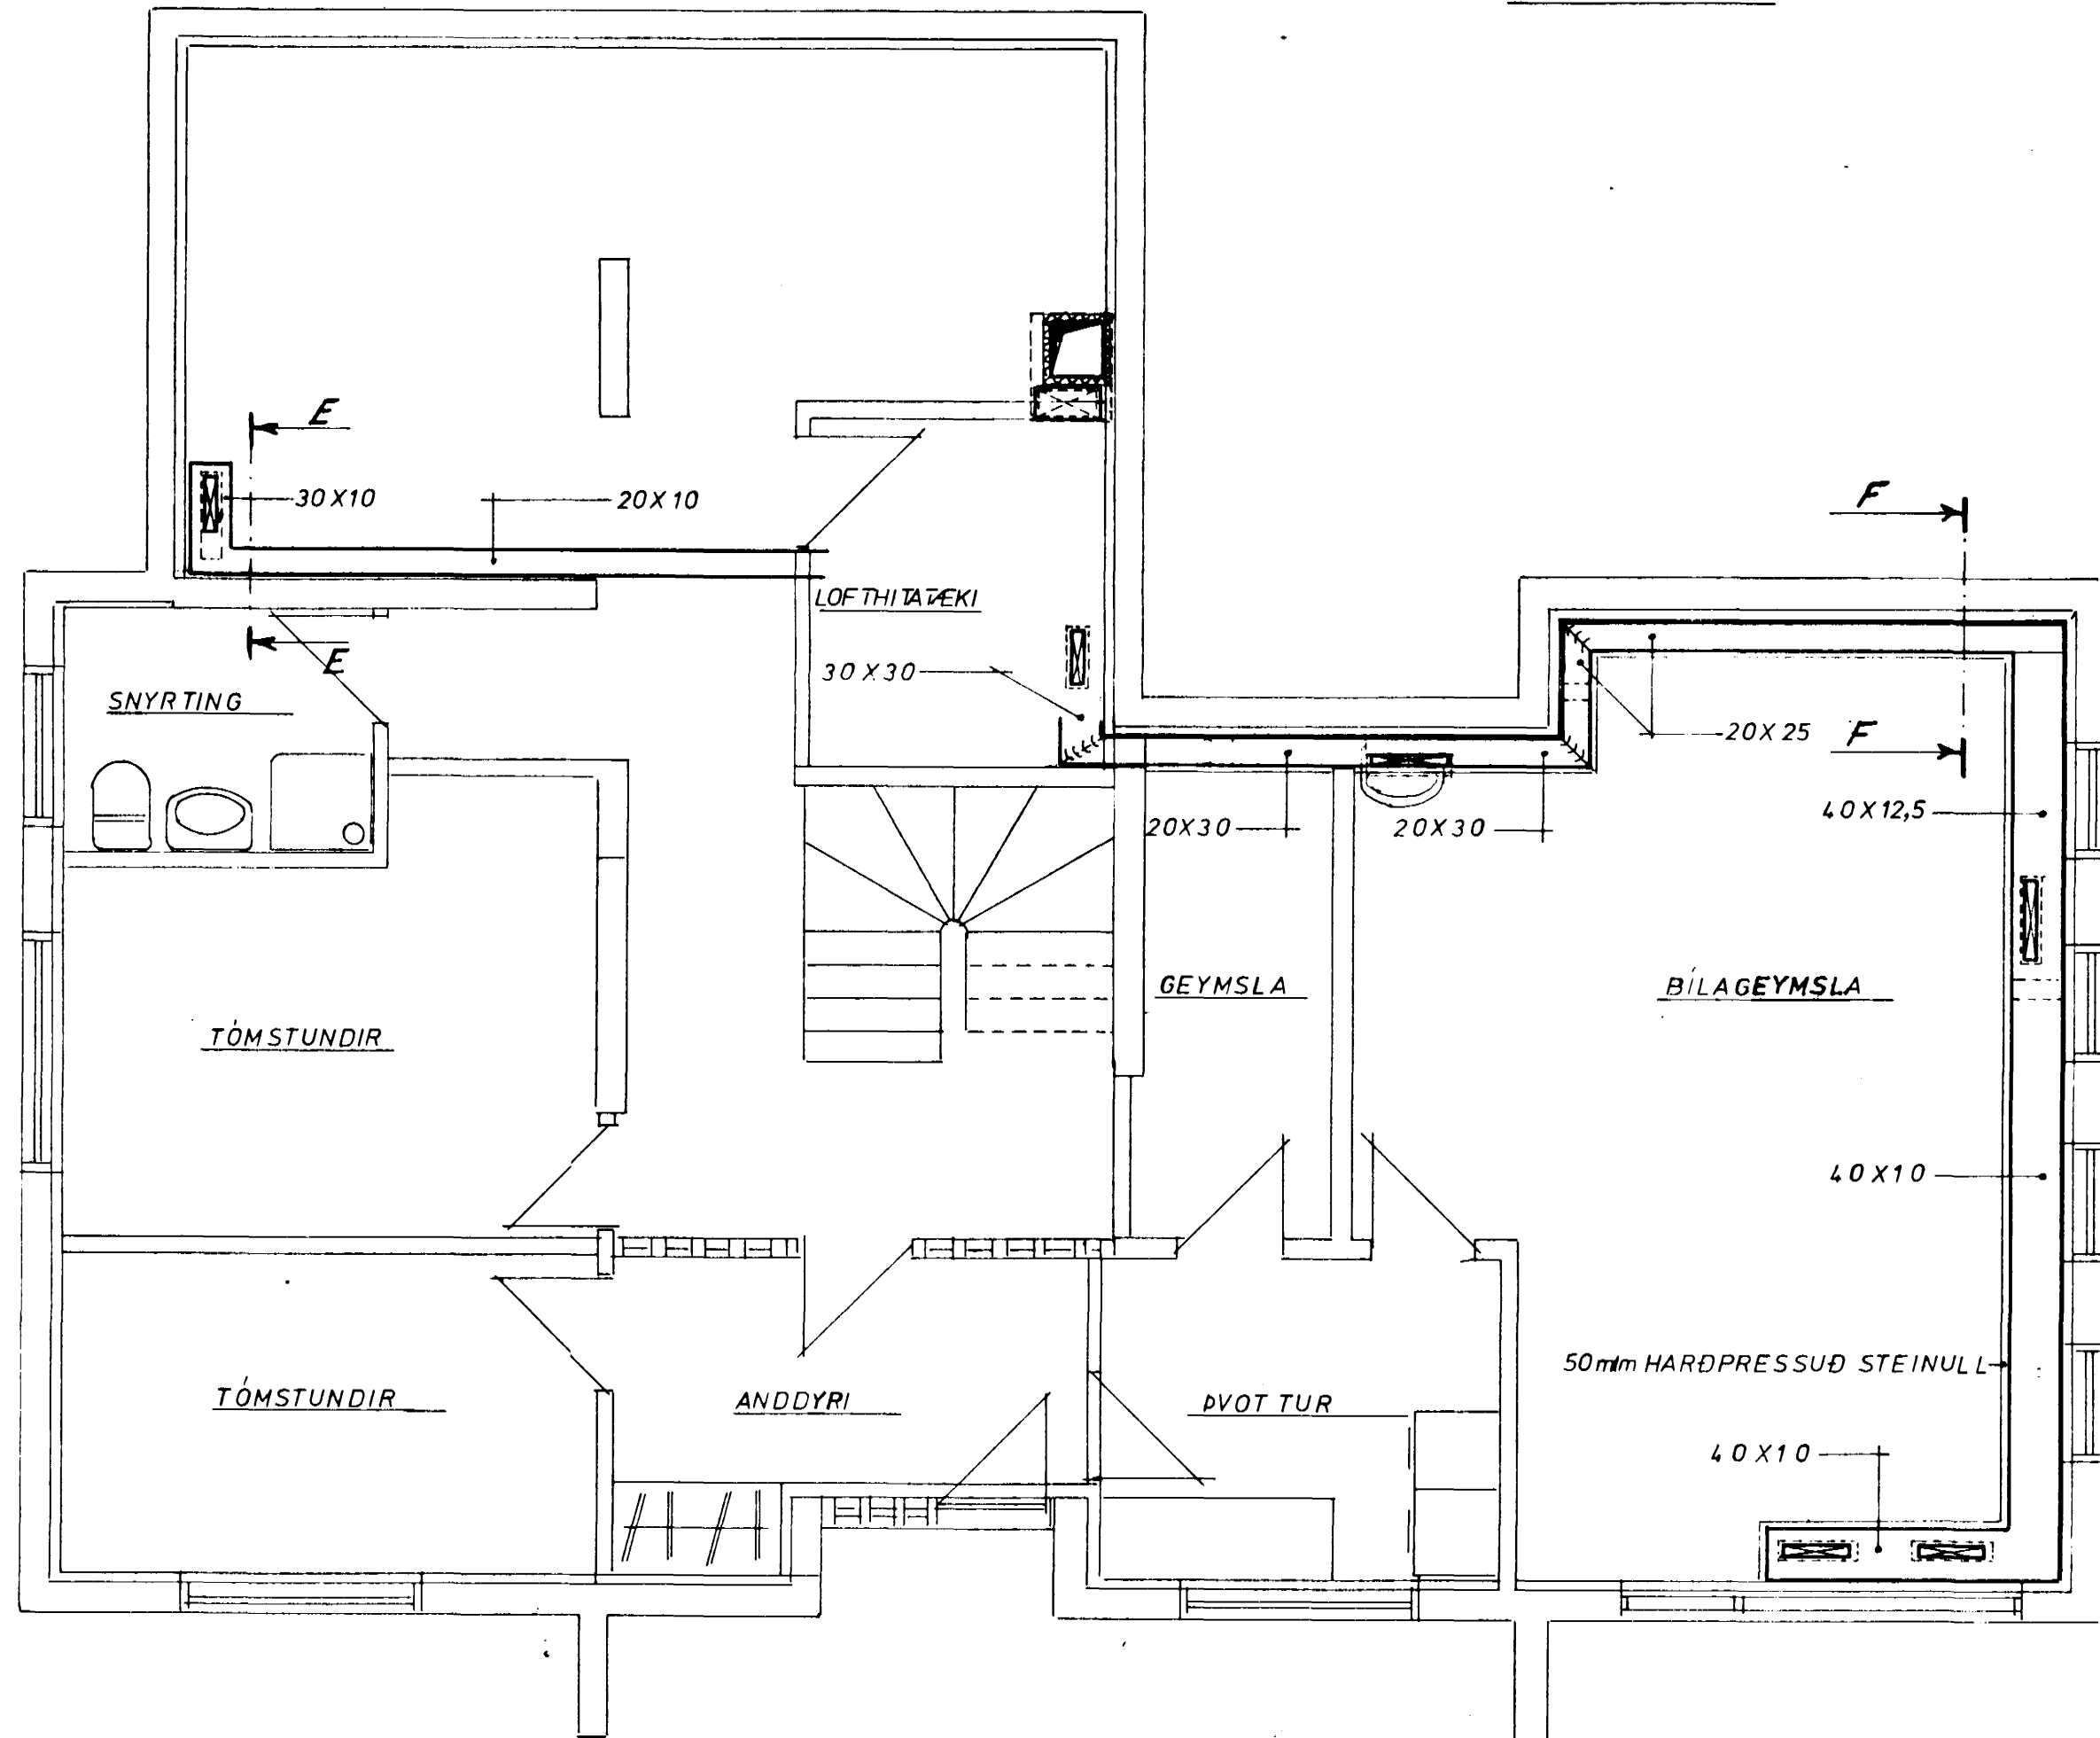

GRUNNMYND UNDIR PLÖTU Á MILLI HÆÐA 1:50

SKÝRINGAR.

Stokkar smíðast úr galv. blikki samkv. eftirfarandi:  
 Lengri hlíðar 15-30 cm nr. 24 eða 0,63 mm  
 — " — " — 31-50 " " 22 " 0,80 —"  
 Samræma skal legu stokka og röra.  
 Sérstaklega skal vanda frágang hljóð- og eld-  
 varnareinangrunnar utan á stokkum í bilageymslu.  
 Öll ónefnd mál eru centimetrar.

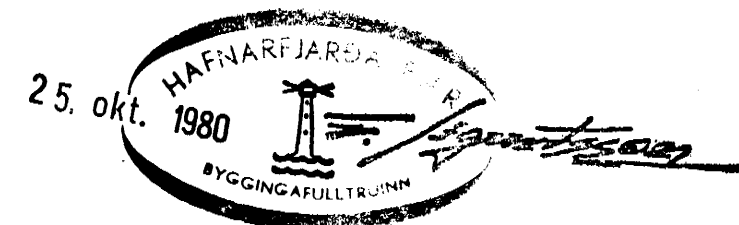

|     |       |  |                  |
|-----|-------|--|------------------|
|     |       | <b>FJÖLUHVAMMUR 12.</b>                              |                  |
|     |       | Lofthita- og loftæsilagnir undir plötu á milli hæða. |                  |
| BR. | DAGS. | BREYTING   |                  |
|     |       | Steinn Þorgeirsson MFI                               | HANNAÐ <i>S</i>  |
|     |       |  | KVARÐI 1:50-1:20 |
|     |       |  | TEIKNAD <i>S</i> |
|     |       |  | DAGS. sept. 1980 |
|     |       |  | YFIRFARIÐ        |
|     |       |  | NR. 43           |
|     |       |  | BL. 3/4          |