


ÚTLOFTSINNTAK
 BARÐAVENTILL 40 X 40 cm.
 4 BÖRÐ; 2000 m³/t


50mm HARDPR.
 GLERULL VAFIN
 AÐ UTAN MEÐ
 PLASTDÚK.

SNID D-D 1:20

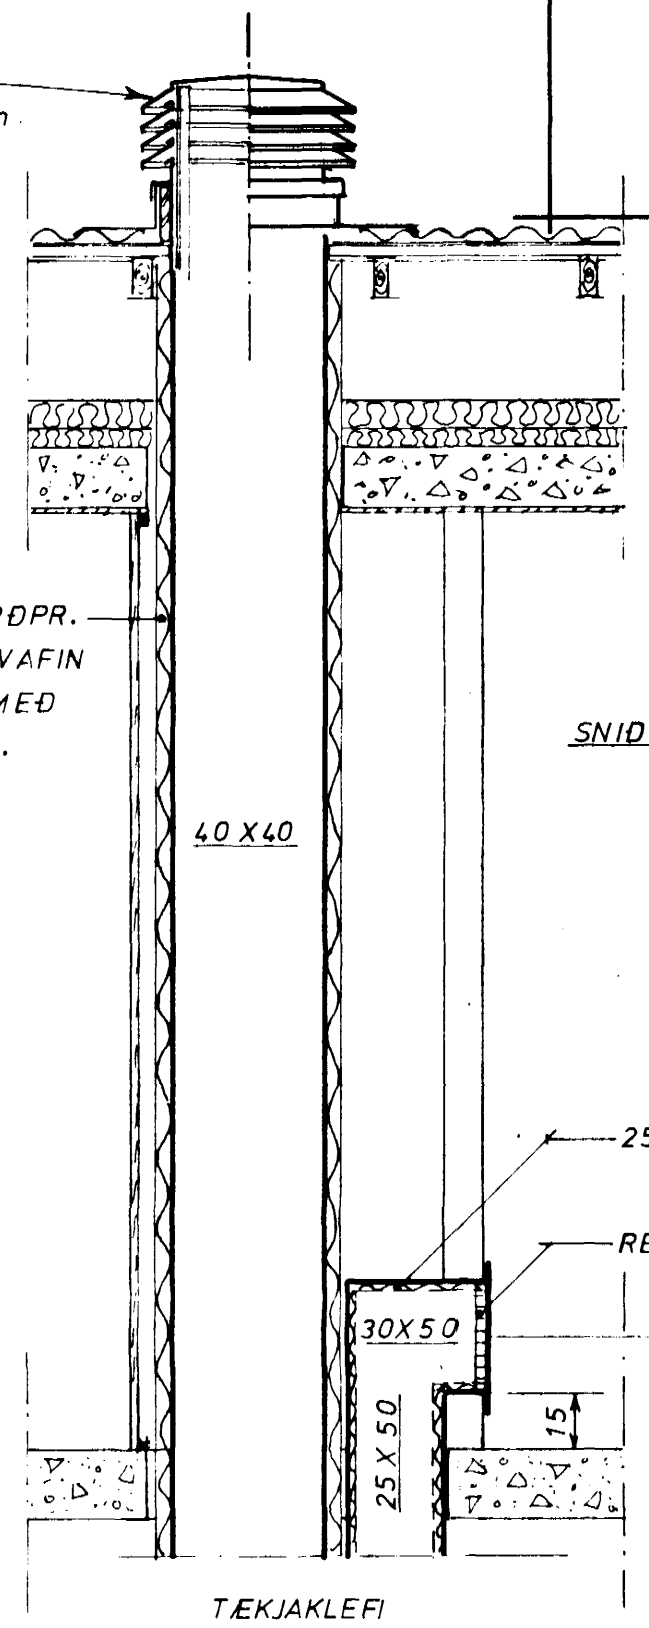

RISTASKRÁ

RIST NR.	GERÐ	STÆRD	LOFTMAGN
8	GRV	16" X 4"	160 m ³ /t
9	---	16" X 4"	160 "
10	---	24" X 3"	175 "
11	---	24" X 3"	175 "
12	---	20" X 3"	160 "
13	---	20" X 3"	160 "
14	GERO	50 X 30cm	1020 "

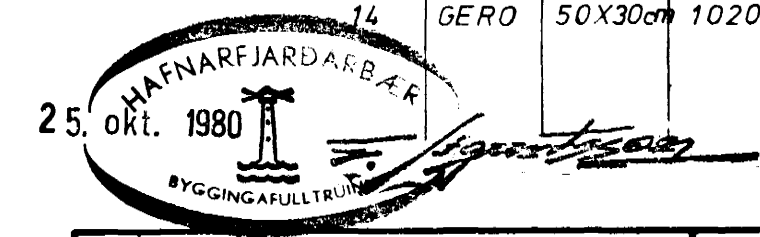

GRUNNMYND EFRI HÆÐAR 1:50

		FJÓLUHVAMMUR 12.	
		Loftristar á efri hæð, útilofts inntak-retúr fyrir efri hæð.	
BR.	DAGS.	BREYTING	
Steinn Þorgeirsson.		HANNAÐ	§
MTFI		TEIKNAD	§
		YFIRFARIÐ	
		KVARÐI	1:50-1:20
		DAGS.	sept. 1980
		NR.	L2
		BL.	2/4
		AF.	1/4