FJÓLUHVAMMUR 13.

Samþykkt á fundi byggingarnefndar þ. 22/8 1979.
BYGGINGAFULLTRÚI
Í HAFNARFIRÐI

FLATARMÁL HÚS	M² BRÚTTO	M² NETTO		
1 HÆÐ ÍBÚÐ	169,2	141	201,4	169
—"— BÍLGEYMSLA	32,2	28		
KJALLARI	136,7	121		

RÚMMÁL HÚS = 1037 M³ BRÚTTO

FLATARMÁL LÓÐAR ≈ 905,2 M²
NÝTINGARHLUTFALL ≈ 0,22

KÓLNUNARTÖLUR.
ÞAK: 16cm JB.ST. 15cm EINANGRUN λ≈0,04 ⇒ K=0,27 W/m²C°
KJALLARI ER UPPHITAÐUR. LOFTPL. ≈ 16 cm JB.ST.
KJALLARAGÓLF: 4cm ÍLÚGN. 10cm ST. 5cm EINANG. ⇒ K 0,4 W/m²C°
VEGIÐ MEÐALGÍLDI KÓLNUNARTALNA ÚTVEGGJA MEÐ GLUGGUM OG HURÐUM: VEGGIR 20cm ST. 7,5cm EINANG. λ 0,035. 2 cm MURHÚÐ ⇒ K=0,45 W/m²C°
TVÖFALT EIN.GLER, 12 mm LOFT. K = 2,5 W/m²C°
HURÐIR K= 2,2 W/m²C°
⇒ MEÐAL K. GILDI 0,95 W/m²C°

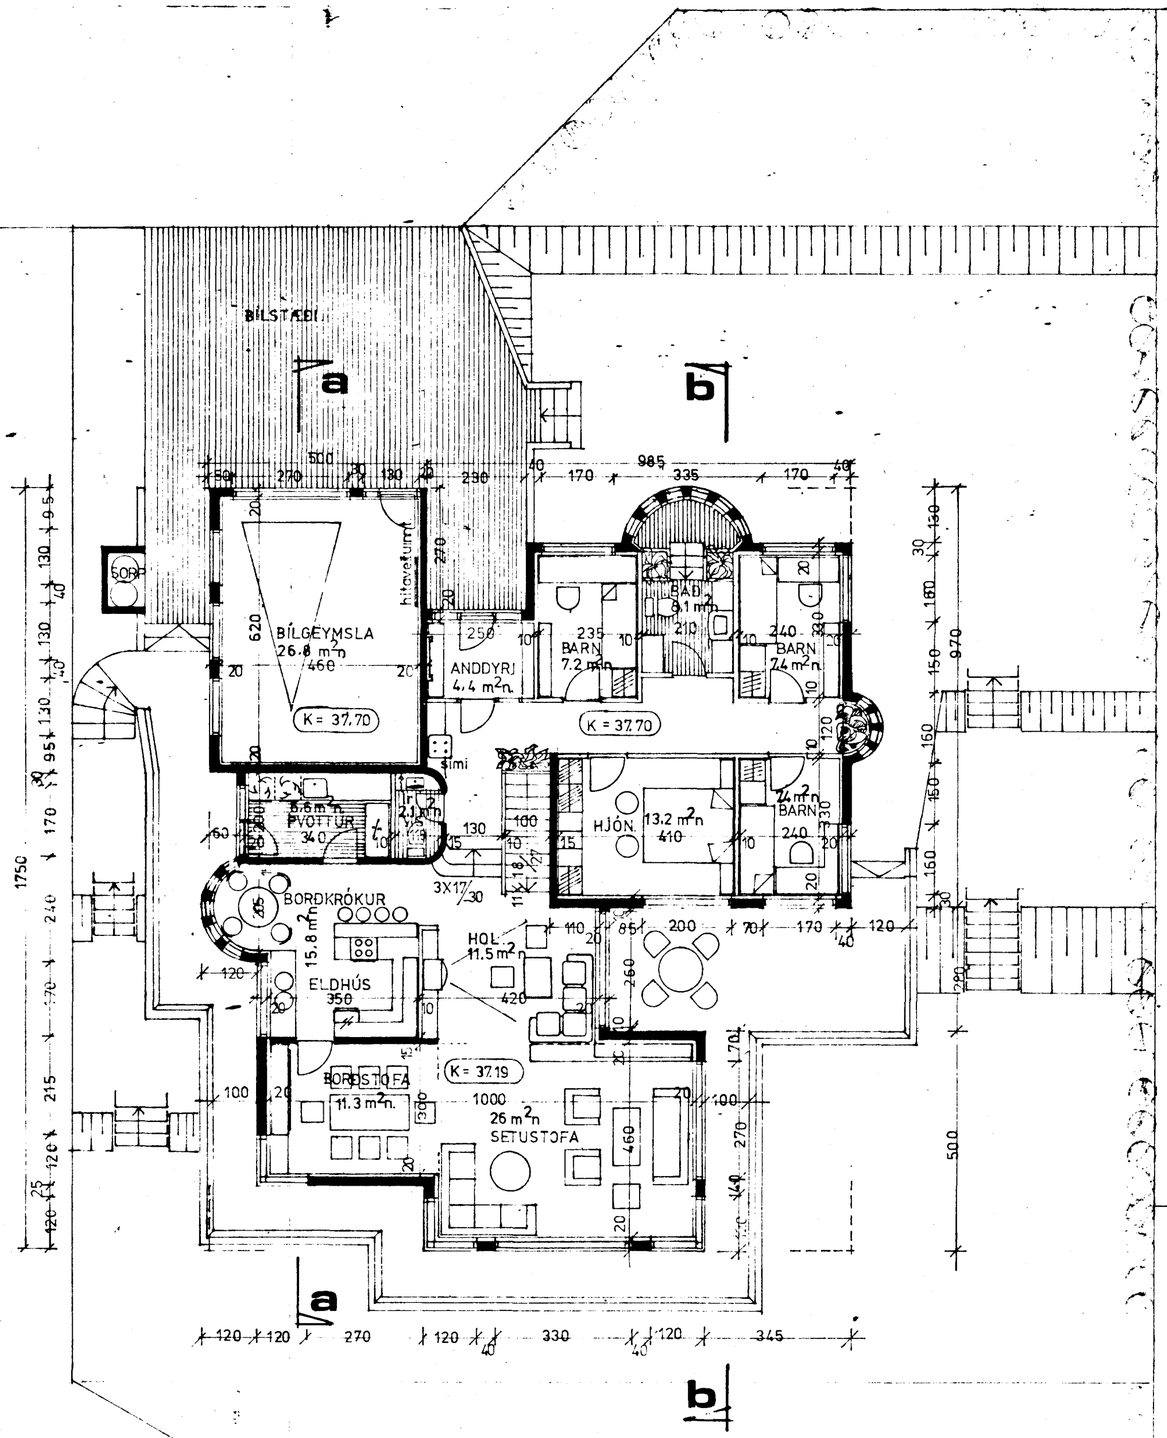

grunnmynd 1. hæðar m. 1:100.

grunnmynd kjallara m. 1:100.

SIGURÐUR ÞORVARÐARSON
BYGGINGARFRÆÐINGUR
BREIÐVANGI 28 HAFNARFIRÐI S 54092

í júlí 79. Sigurður Þorvarðarson