
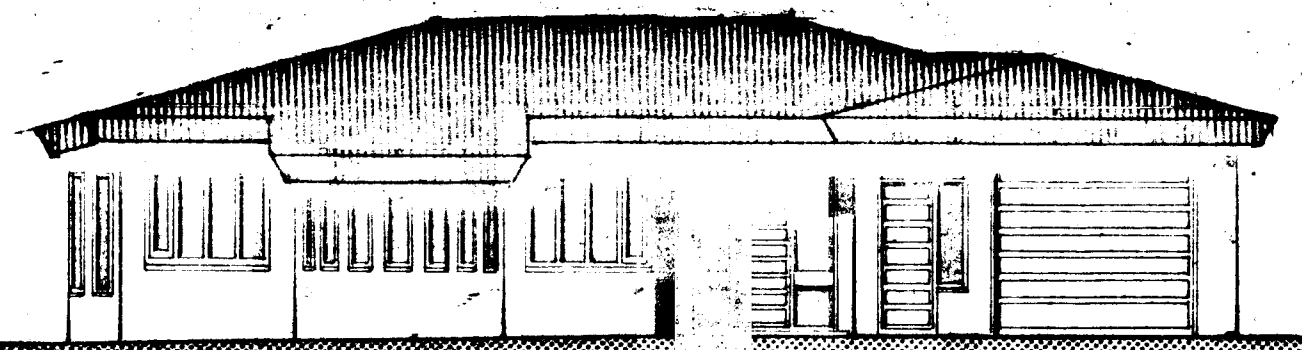



FJÖLUHVAMMUR 13.

Samþykkt á fundi bygginga-
nefndar þ. 22. 8. 1979
BYGGINGAUFULLTRÚINN
Í HAFNARFIRÐI


S. Sigurdsson

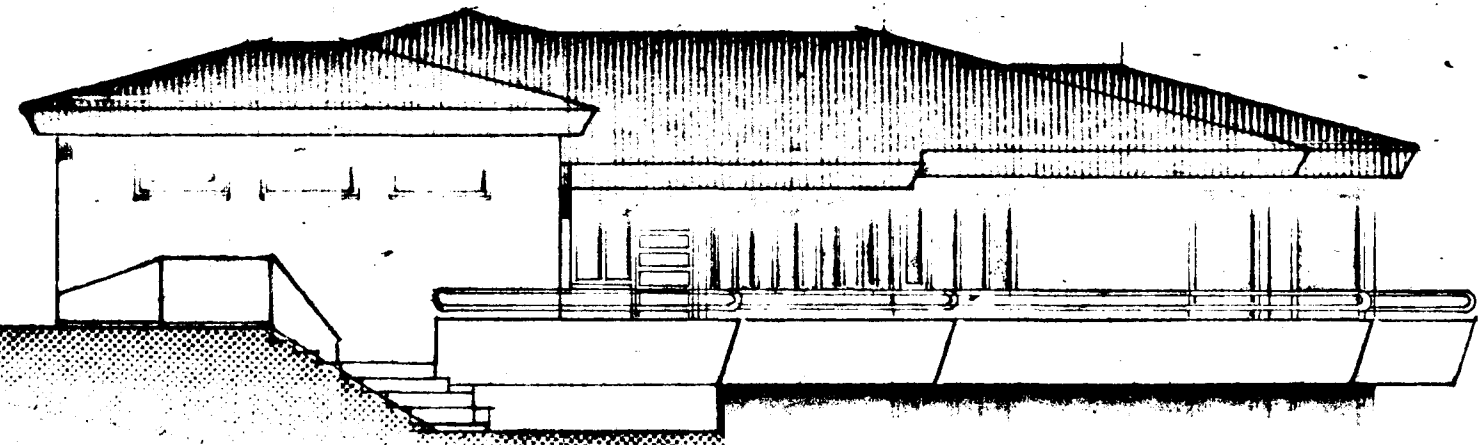

sudvestur m.l:loo

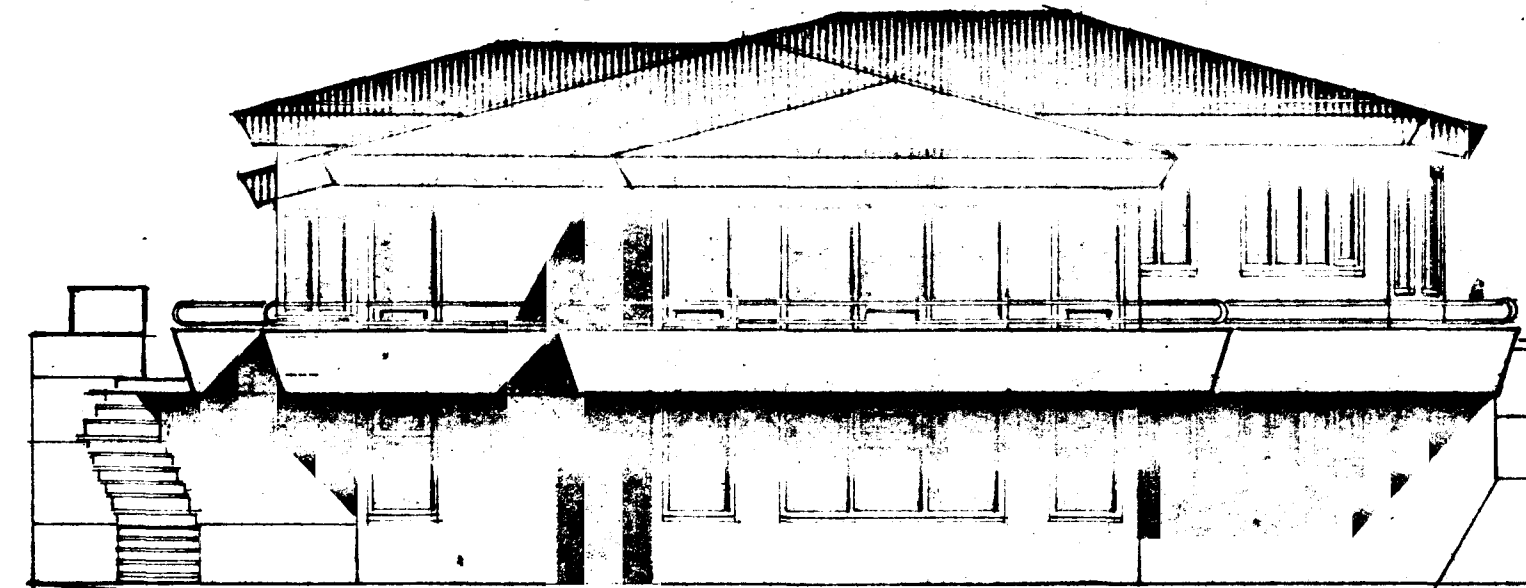

nordvestur m.l:loo

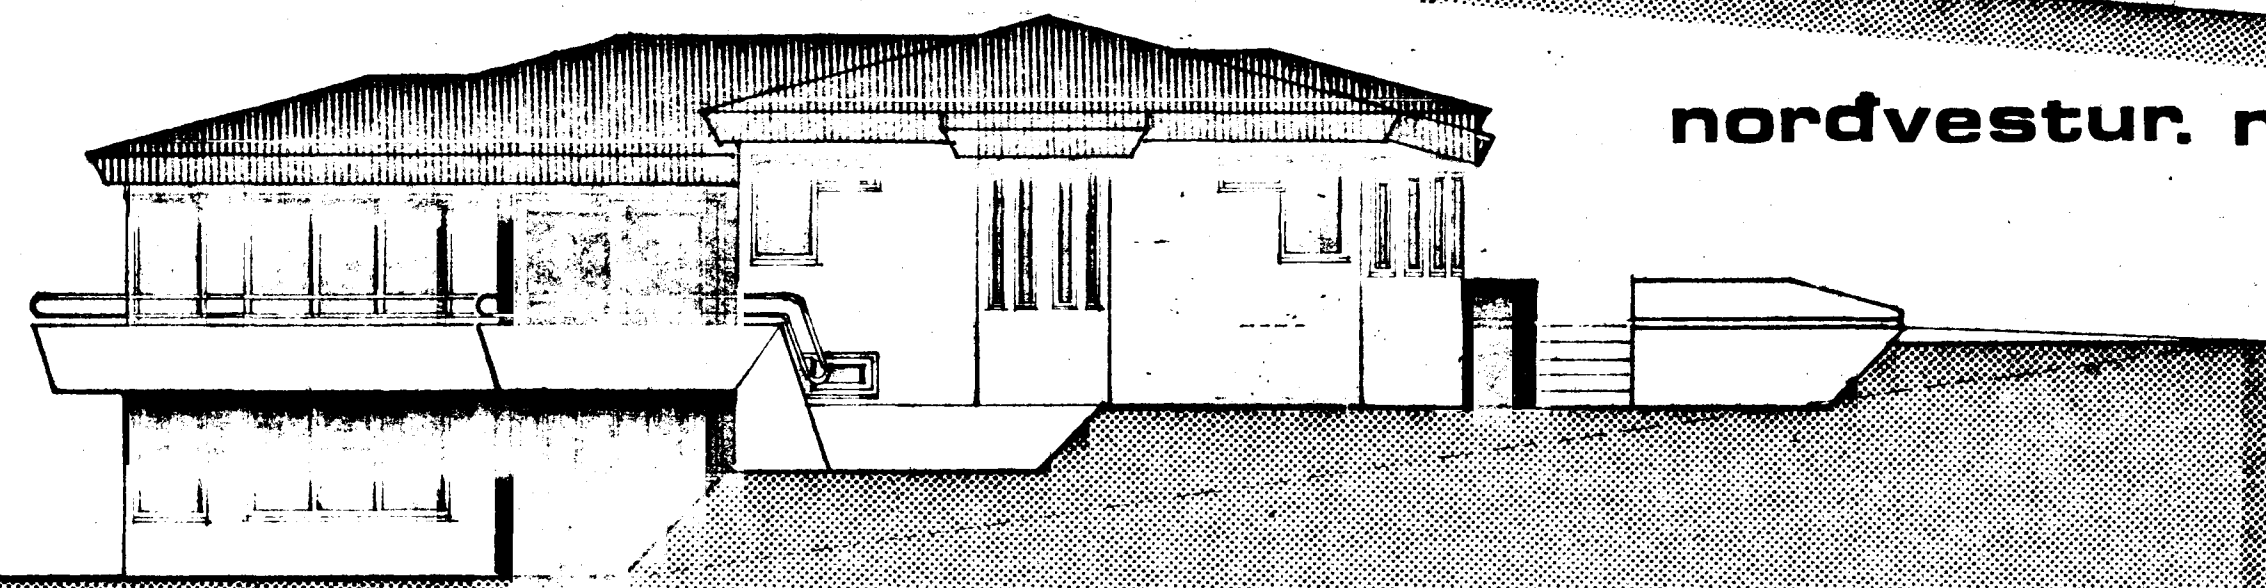

sudvestur m.l:loo

SIGURÐUR ÞORVARBARSON
BYGGINGARFRÆÐINGUR
BREIDVANGI 28 HAFNARFIRÐI S. 54092

i júlí 1979 Sigurdur Þorvarðarson