



FJÓLUHVAMMUR 13.

Samþykkt á fundi bygginga-
nefndar þ. 22. 8. 1979
BYGGINGAFULLTRÚÐIN
Í HAFNARFIRÐI
S. Jónsson

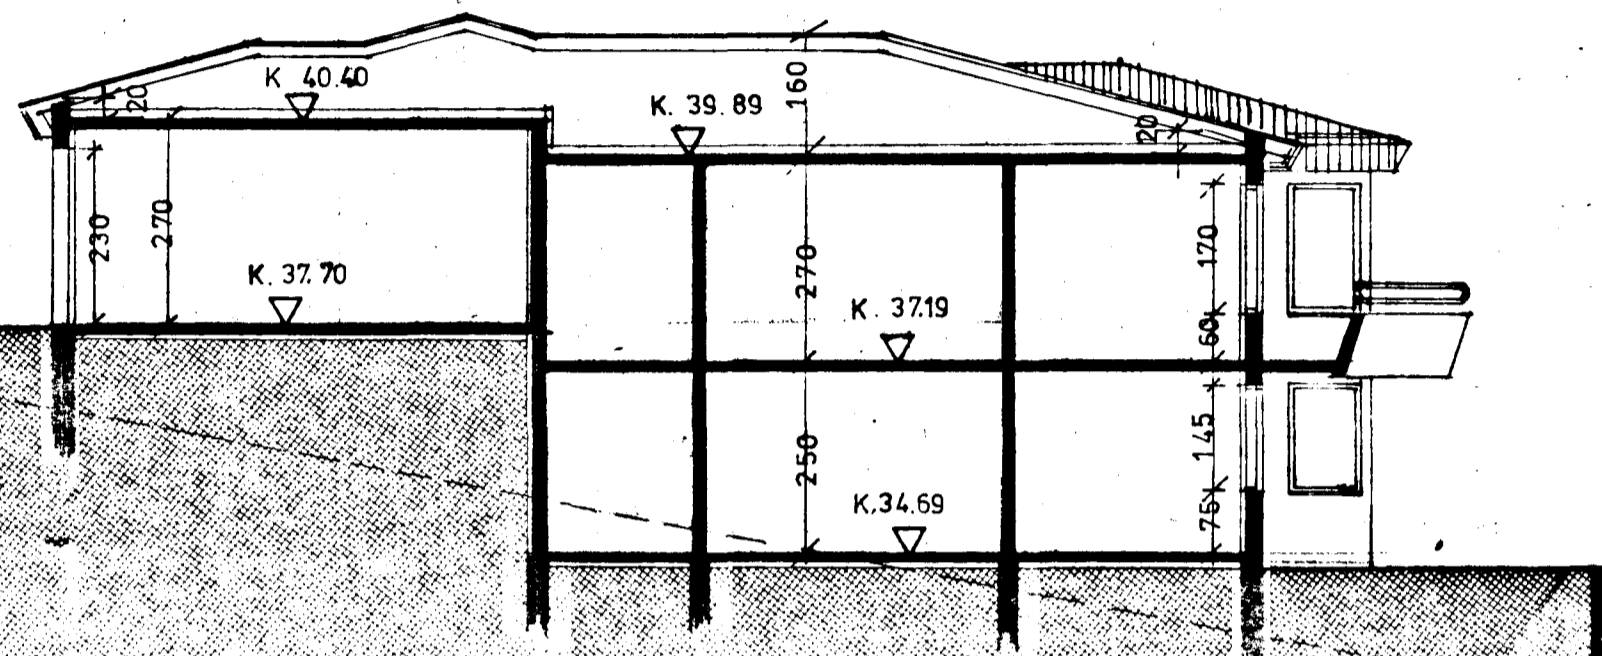


snid a-a. m. l. loo.

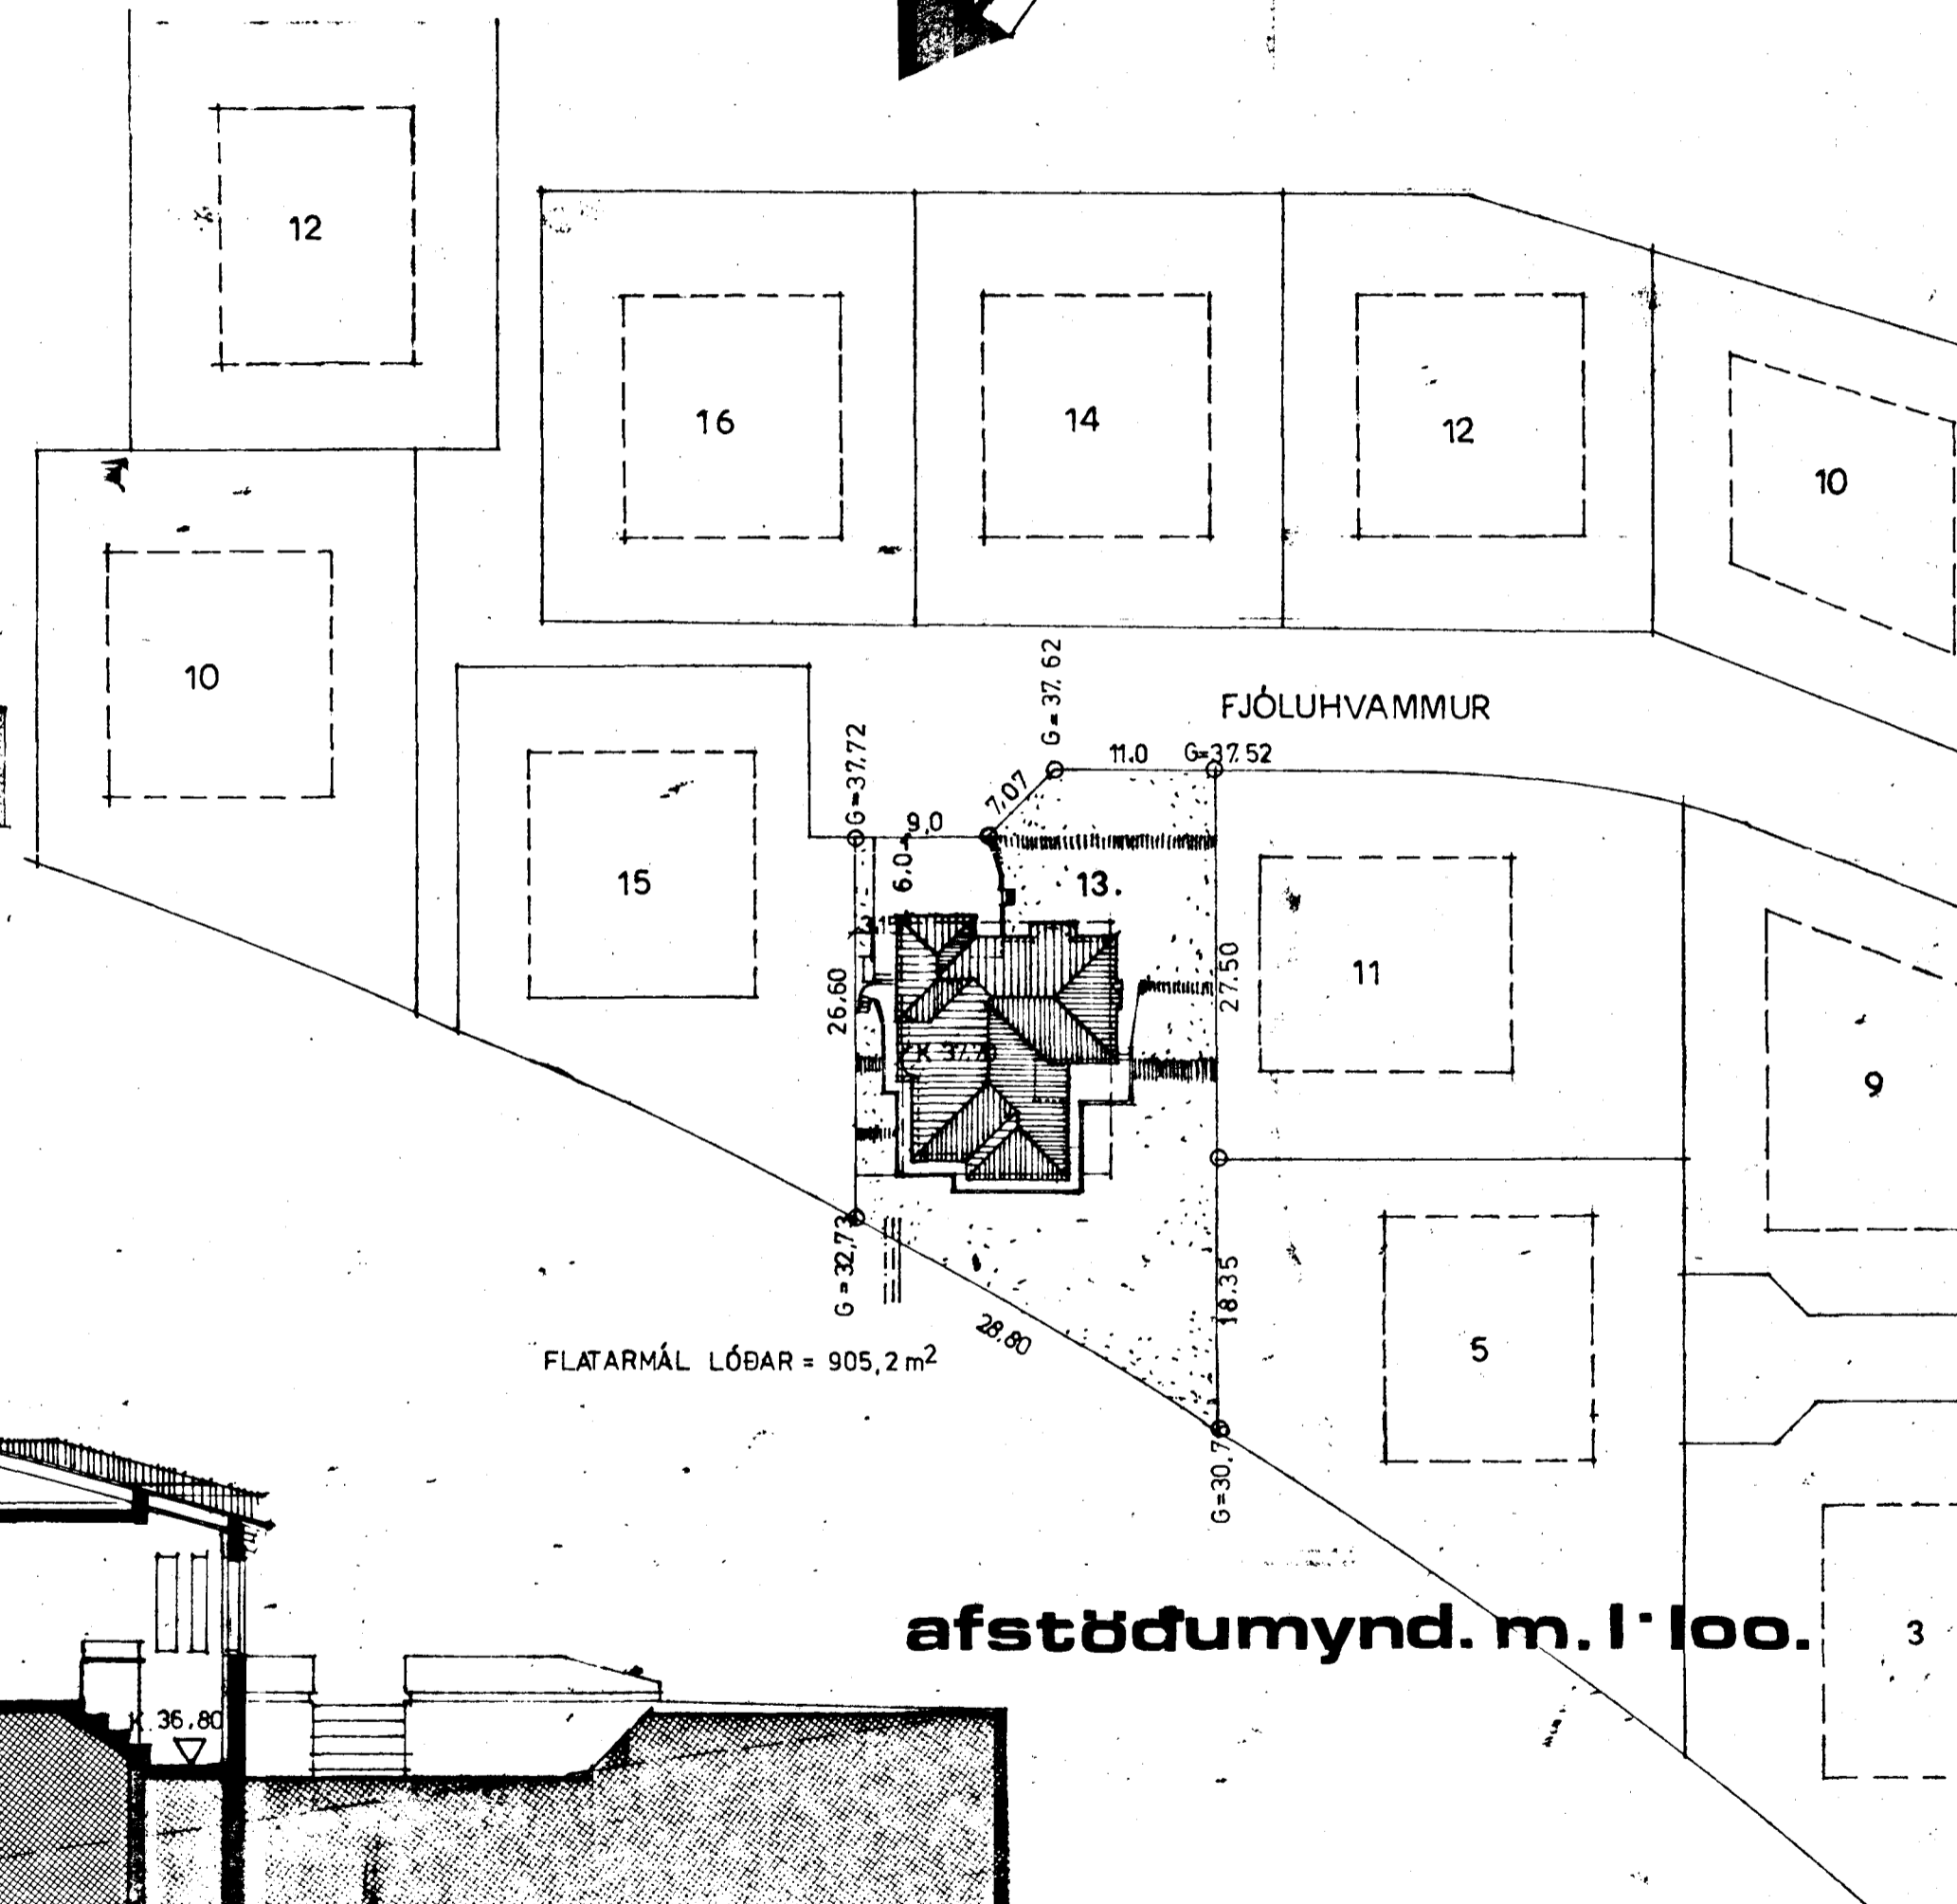

FLATARMÁL LÓÐAR = 905,2 m²

afstöðumynd. m. l. loo.

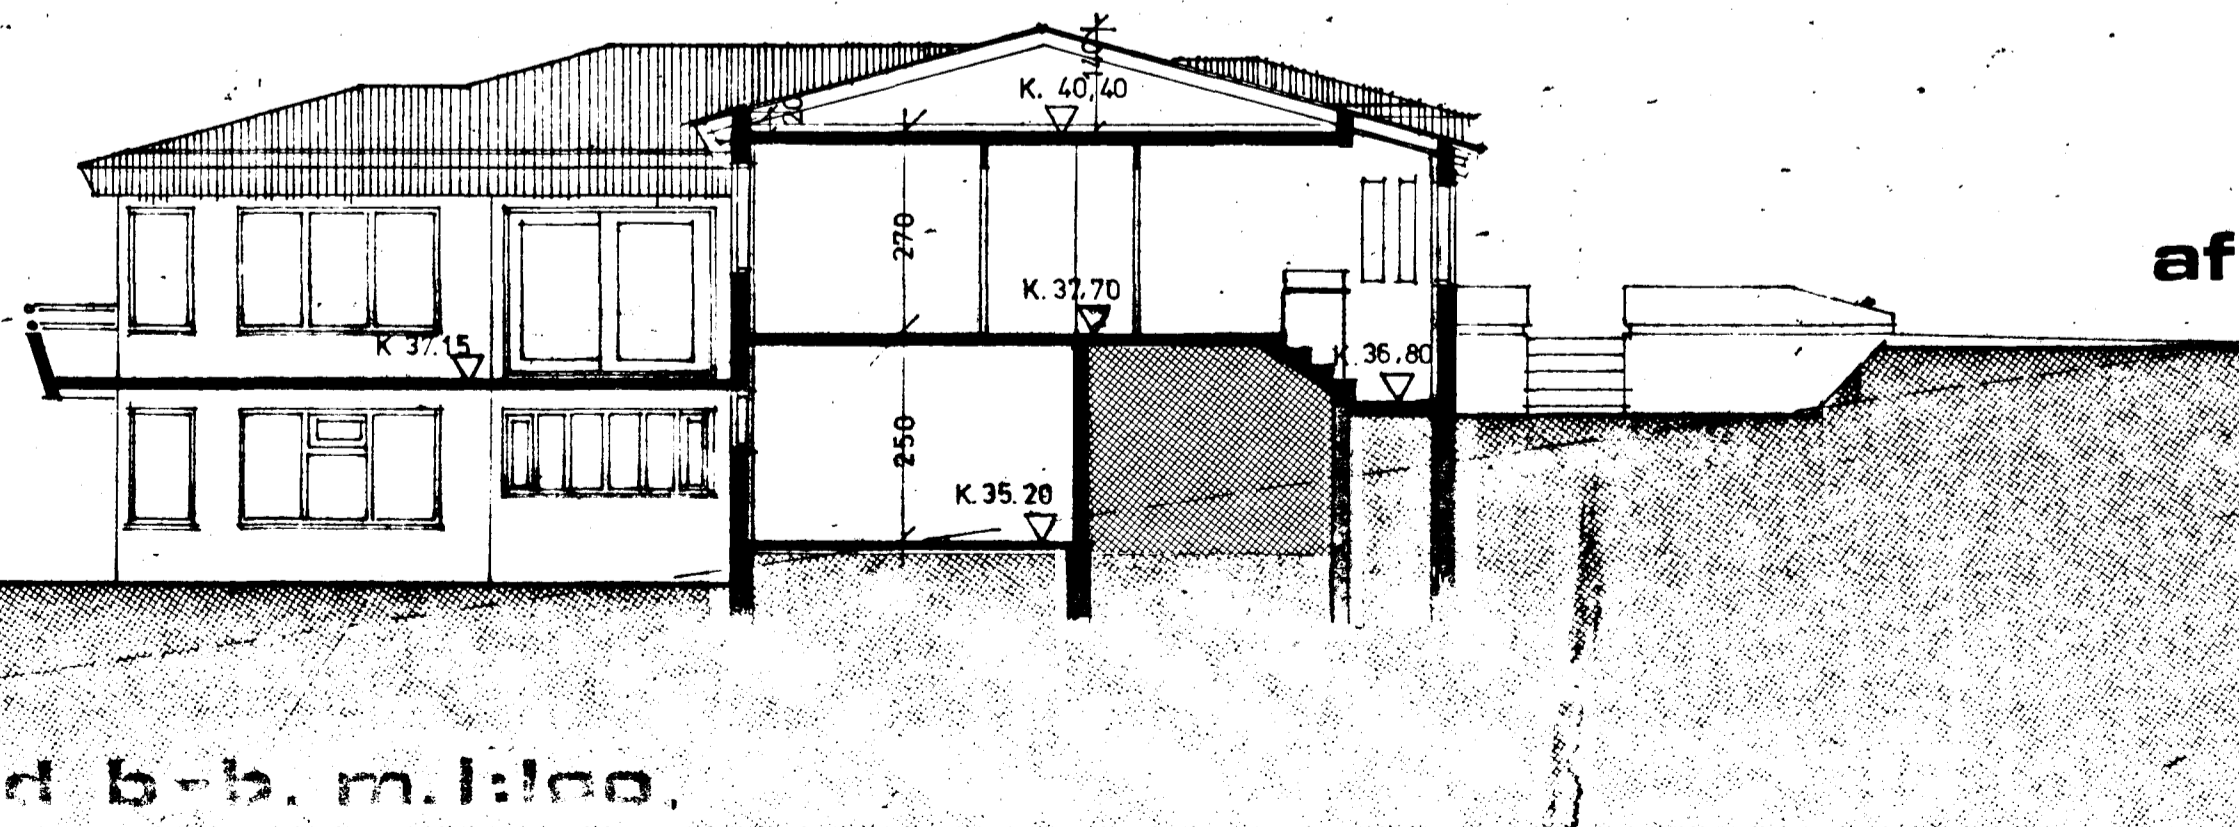

snid b-b. m. l. loo.

SIGURÐUR ÞORVARÐARSON
BYGGINGARFRÆÐINGUR
BREIUVANGI 28 HAFNARFIRÐI S. 54092

2 júlí 1979 Sigurður Þorvarðarson