

OFNATAFLA

OFN NR	HITAPÖRF KCAL/H	MESTA LENGD MM	MESTA HÆÐ MM	TENGING A B C D	VALIN OFNAGERÐ	HITAGJÖF KCAL/H	LENGD MM	HÆÐ MM	ATHUGASEMD
001	2500	3200	600	C-D					
002	600	900	600	C-D					
003	600	900	600	A-B					
004	1200	1500	650	C-D					
005	300	600	600	C-D					
006	2055	1500	800	C-D					
007		1200	800	A-B					
008	1000	2400	650	A-B					
009	1650	2500	600	A-B					
010	300	600	600	A-B					
101	1700	2500	600	A-B					
102	1900	3000	600	C-D					
103	650	1000	600	C-D					
104	650	1000	600	A-B					
105	1500	MELIÐ A STADJUM "C-D"							
106	780	800	700	C-D					
107	300	600	600	A-B					
108	750	700	1500	A-B					
109	1000	1600	600	A-D					
110	200	1400	140	A-D					
111	1000	1600	600	A-B					
112	800	1000	700	A-B					
113	1000	1600	600	C-D					
114	1100	1800	600	A-B					
115	1200	850	1200	C-D					
	2000	BLASARI I BILGEYMSLU							

OFNASTERÐIR SKAL MIDA VIÐ HITAVEITU $\Delta t = 40^\circ\text{C}$ ALLAR TENGINGAR AÐ OG FRÁ OFNUM ERU 10MM NEMA ANNARS SÉ GETIÐ
 AÐUR EN OFNAR ERU PANTAÐIR SKAL YFIRFARA MÁL Á BYGGINGASTAÐ MESTA HÆÐ Á OFNI ER HÆÐ FRÁ GÖLFU UPP Í GLUGGA AÐ FRÁDREGNUM 20 CM
 HATA SKAL SAMRÁÐ VIÐ ARKITEKT ER GENGIÐ ER FRÁ ENDANLEGRI OFNAPÖNTUN

SKÝRINGAR



GERT ER RÁÐ FYRIR AÐ EINANGRUN HÜSS SÉ SKV. BYGGINGASAMÞYKKT, TVÖFÖLDU GLERI Í ÖLLUM GLUGGUM OG ÞÉTTILISTUM Í ÖLLUM ÖPNANLEGUM GLUGGAÖPUM OG HURÐUM.

PIPL PÍPUR SÉU SVARTAR JARNPÍPUR MEÐ SKRUFUDUM TENGI STYKKJUM
 ÞVERMÁL PÍPNA ER GEFIÐ Í MM Á RÜMMYND OG Á TENGIMYND MELAGRINDAR

ALLUR FRÁGANGUR PÍPNA SÉ Í SAMRÉMI VIÐ GILDANDI REGLUGERÐIR OG STAÐLA PÍPUR EINANGRIST MEÐ AMK 20 MM GLERULLARHÖLKUM OG VEFJIST MEÐ PLASTI EÐA SISALPAPPA

Á ALLA OFNA KOMI:
 LOFTSKRUFUR, STILLITÉ OG SJÁLFRVIRKIR OFNLOKAR T.D. DANFOSS GERÐ FJVR EÐA RAVL. TEMINGARKRANAR KOMI ÞAR SEM SÝNT ER OG ANNARSSTAÐAR ER ÞURFA ÞYKIR

ÖLL TÁKN OG SKÝRINGAR SÉU SKV. ISLENSKUM STAÐLI 1ST 64.

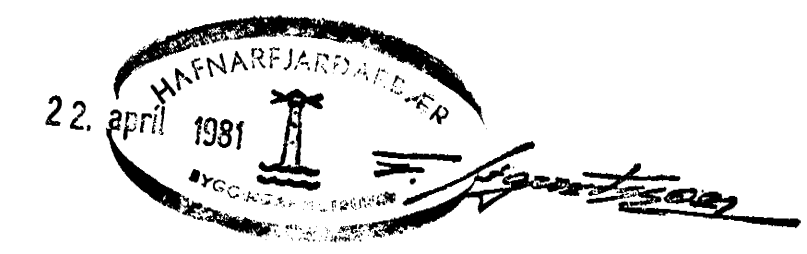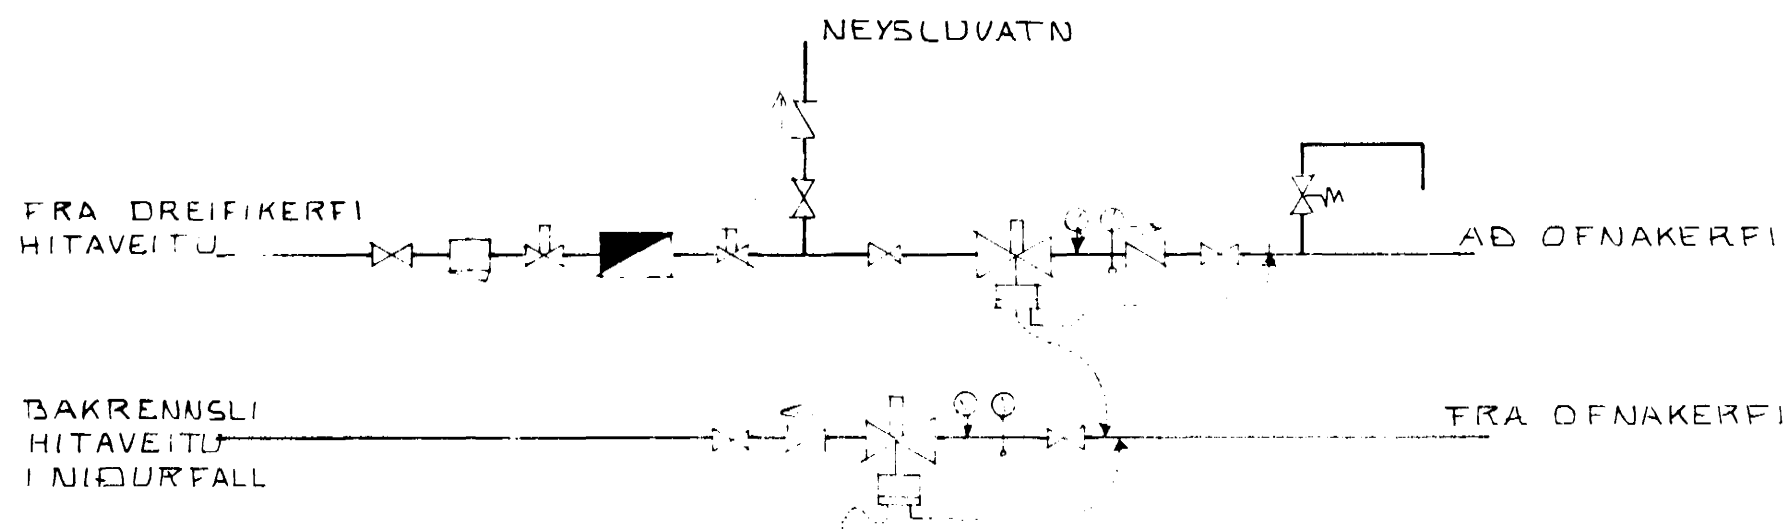

TENGINMYND MELAGRINDAR HITAV.
 EKKI I KVARÐA

FJÓLUHVAMMUR ÍS HAFNARFIRÐI! OFNATAFLA, SKÝRINGAR OG TENGINMYND HITAVETU	DAGS. 22. apríl 1981
	REIKN. Sigurður TEIKN. <i>[Signature]</i> VERK NR. 7904
SIGURÐUR ÞORLEIFSSON TEKNIPR. F.T.F.I. HRAUNBRUN ÍS HAFNARFIRÐI SIMI 52452	BLAÐ NR. 12