



TRÖNNUR
Ø 600 ST

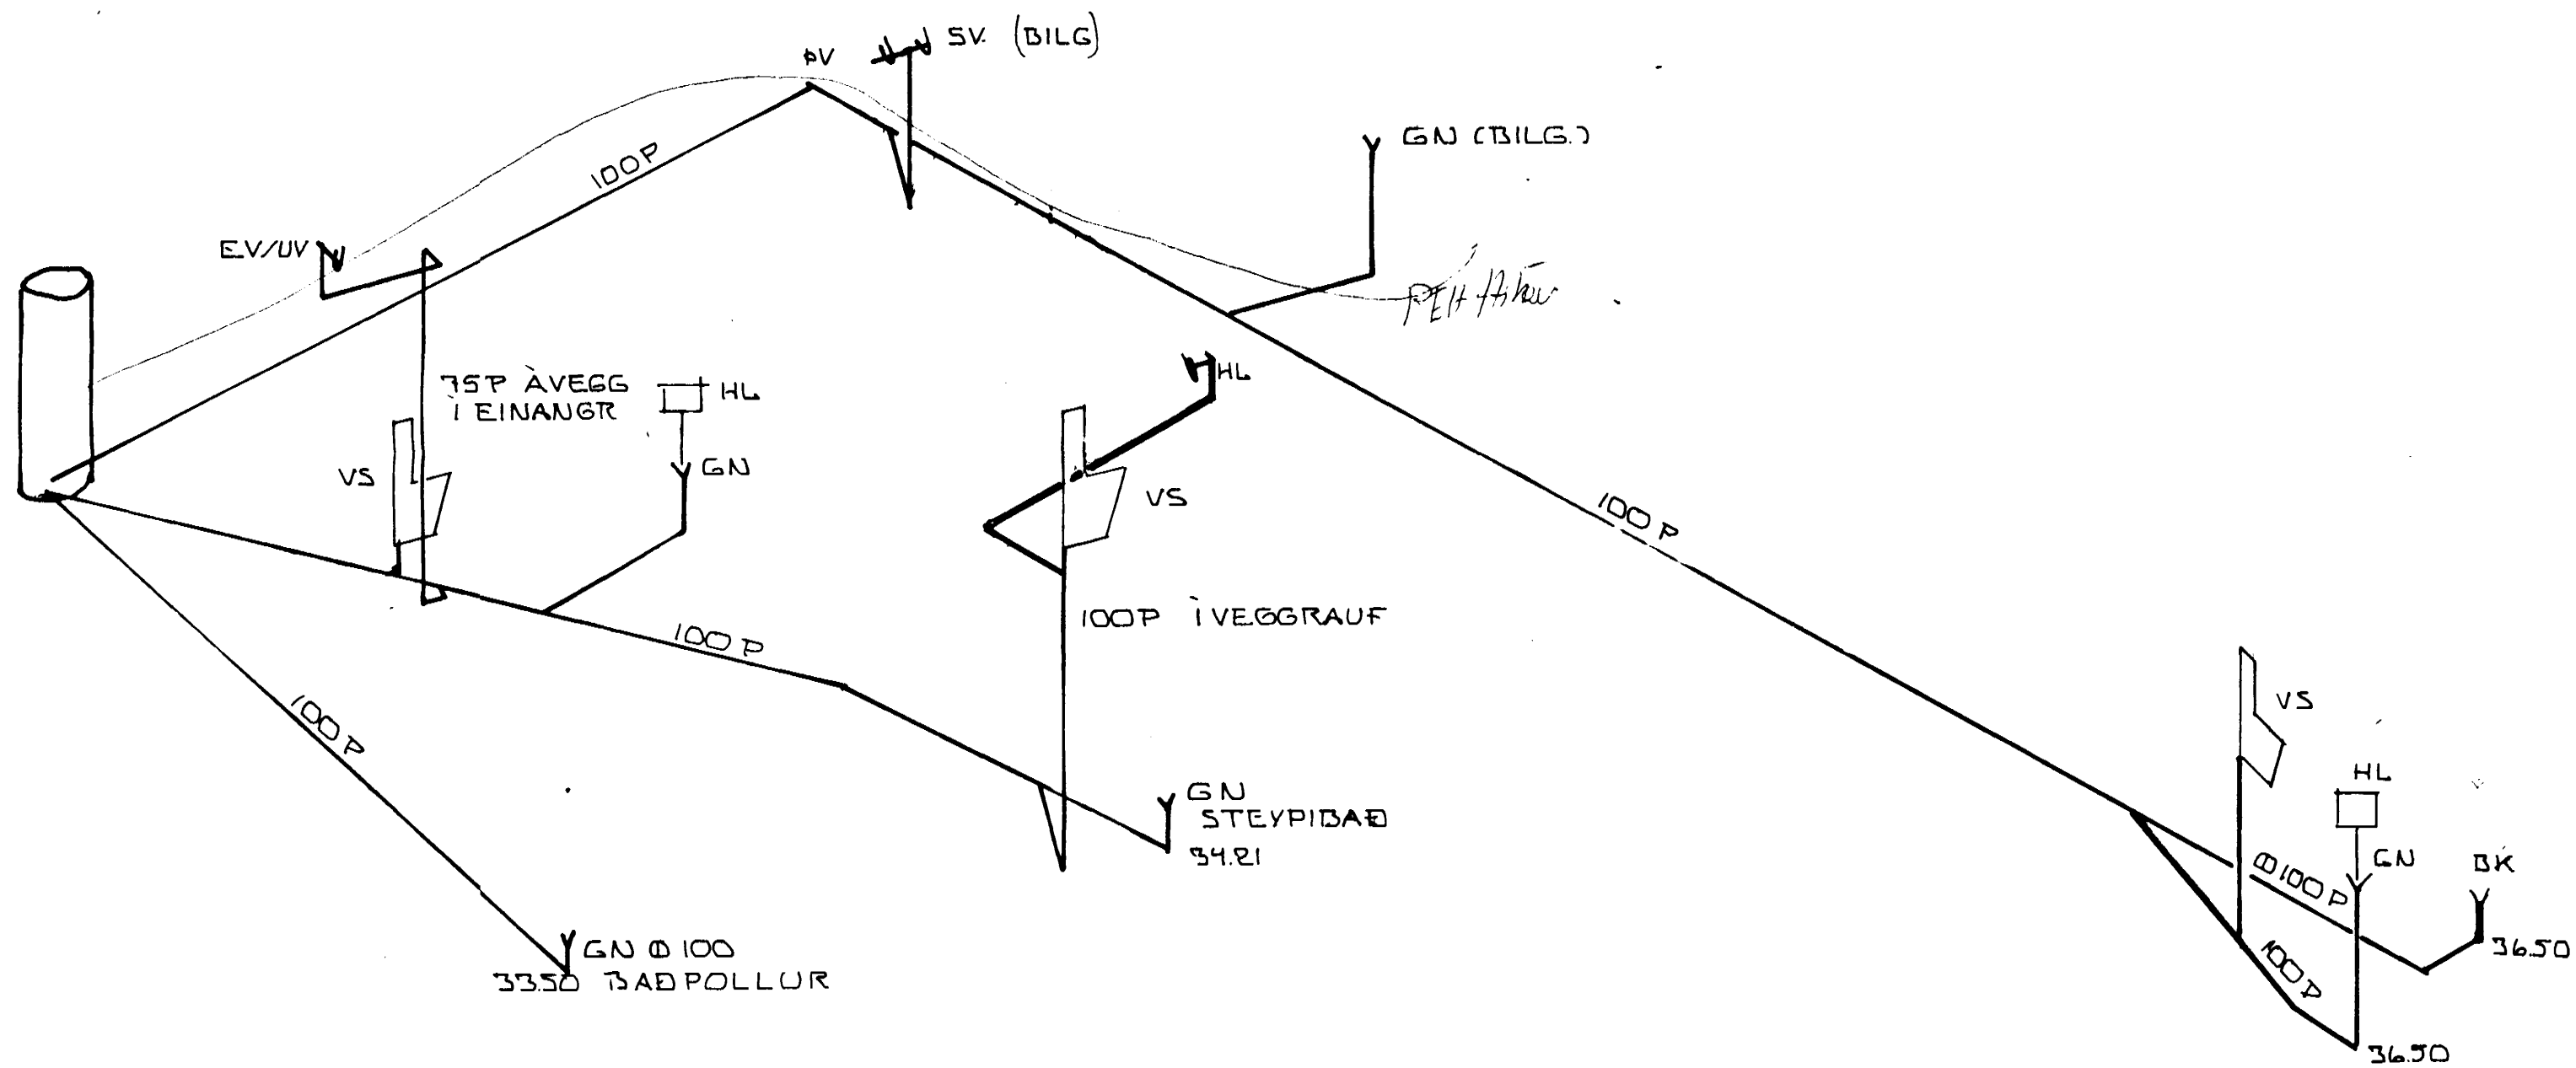

RÚMMYND FRÆRENSLIS
M ~ 1:50

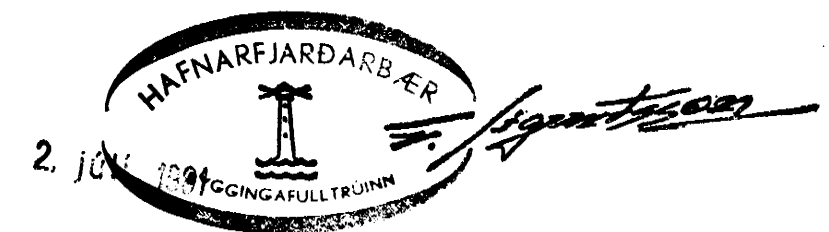

BR JUNI 1981	LEGA LAGNA	50
FJÖLUHVAMMUR 13 HAFNARFIRÐI		DAGS. APRIL 1981
RÚMMYND FRÆRENSLIS		REIKN <i>Sigurður</i>
MELIKV. 1:50		TEIKN <i>[Signature]</i>
SIGURÐUR ÞORLEIFSSON TEKNIFR. F.T.F.I.		VERK NR. 7904
STRANDGÖTU 11 HAFNARFIRÐI SIMI 54751		BLAÐ NR. 13