




Samþykkt á fundi bygginga-  
nefndar þ. 3. 19. 1980  
BYGGINGAFULLTRÚINN  
Í HAFNAFIRÐI  
*E. Björnsson*

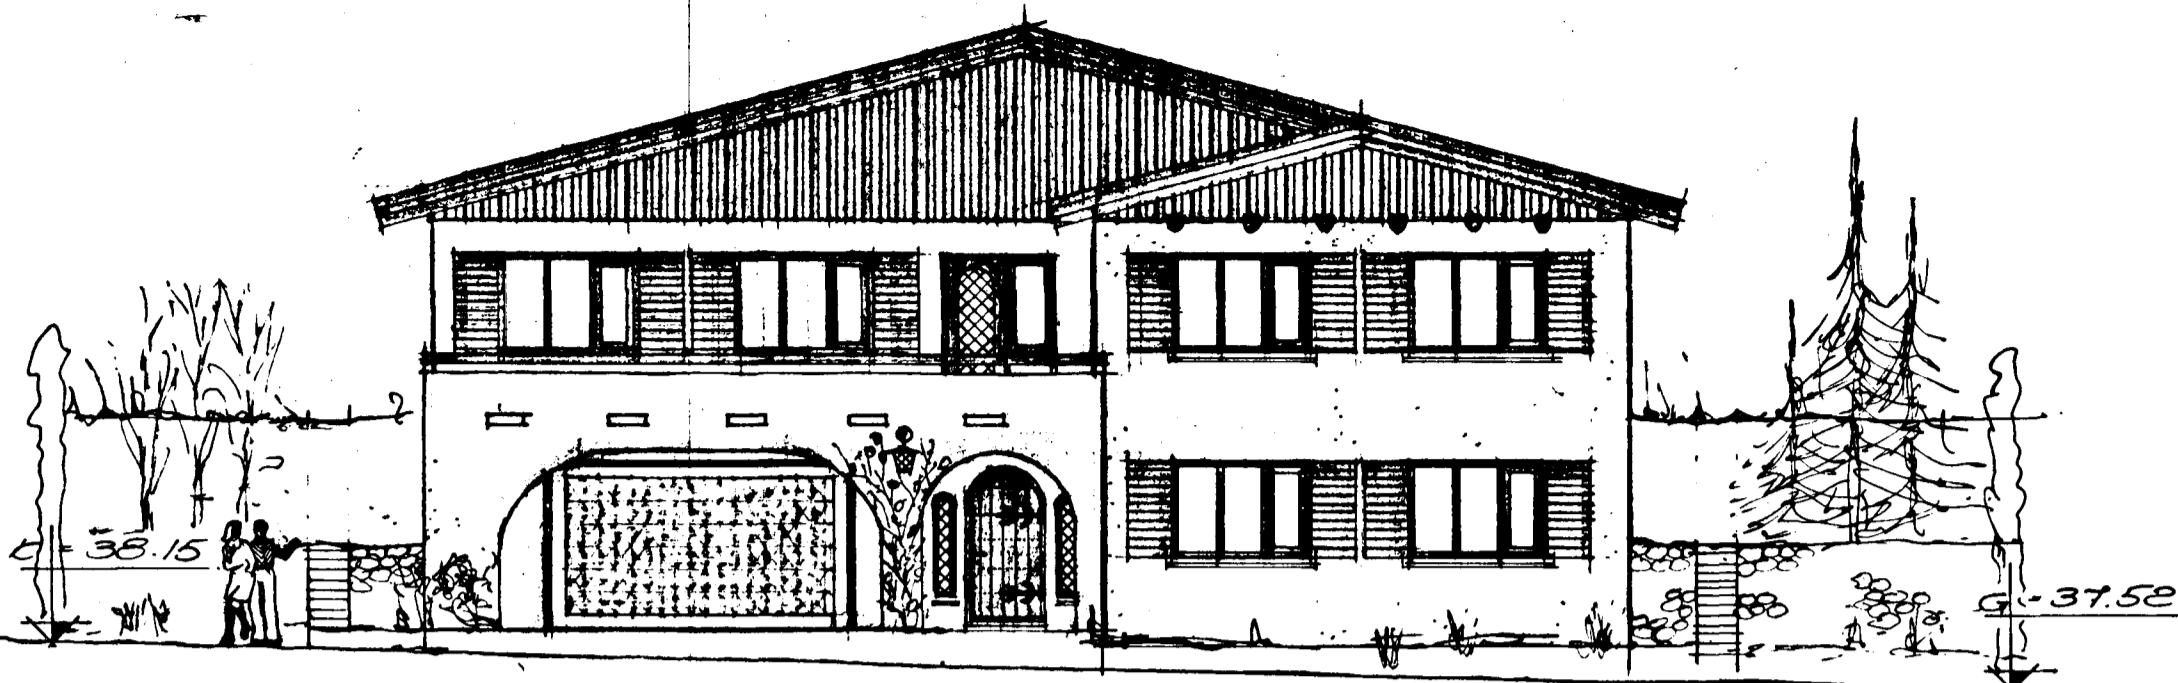


NORÐVESTURHLIÐ AD GÖTU

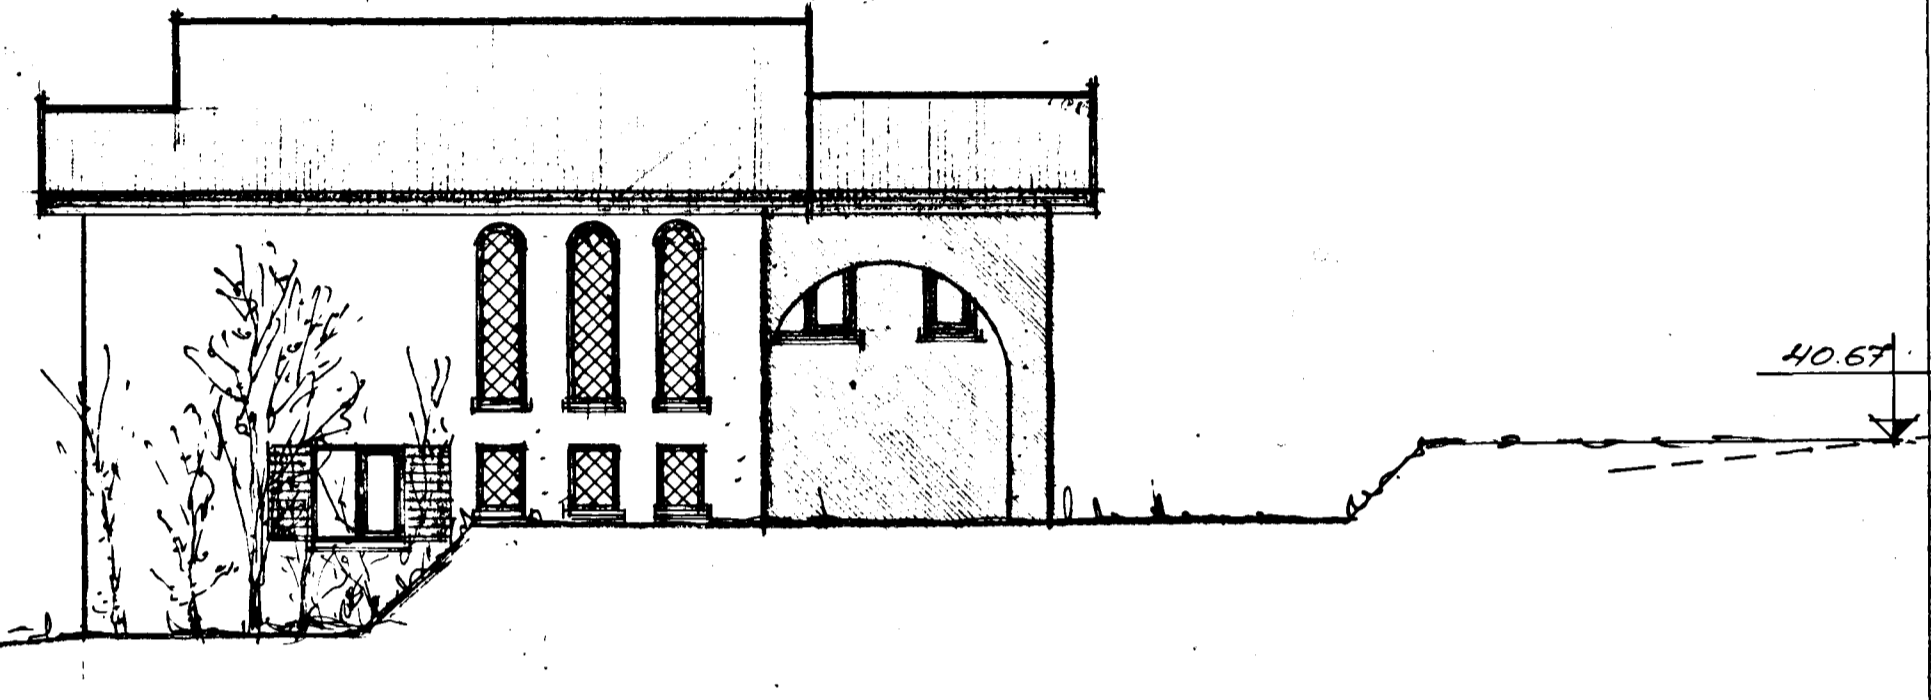


SUÐVESTURHLIÐ

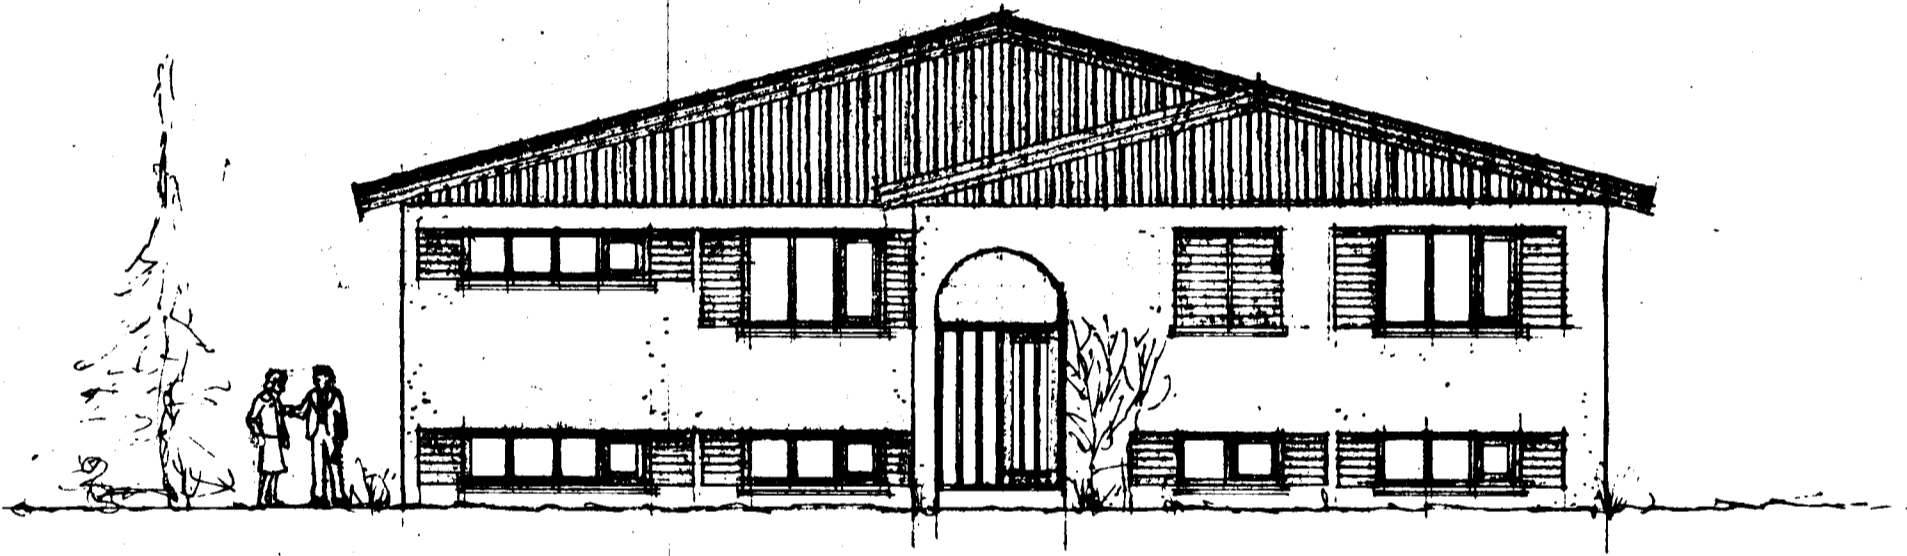

SUÐAUSTURHLIÐ

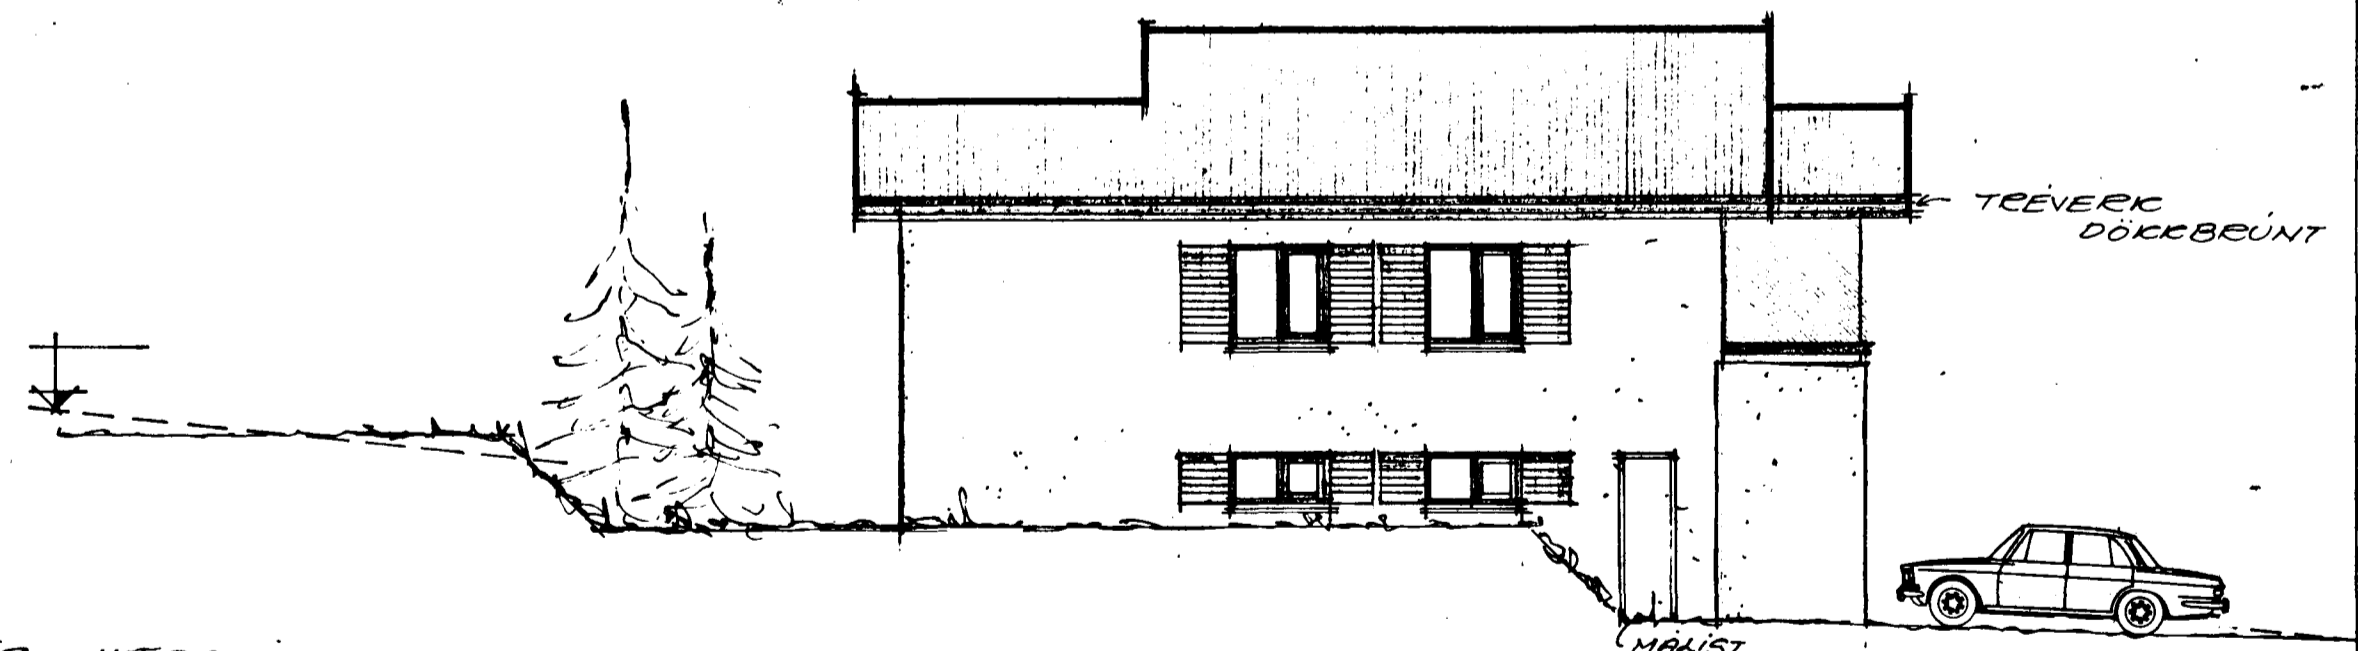

NORÐAUSTURHLIÐ

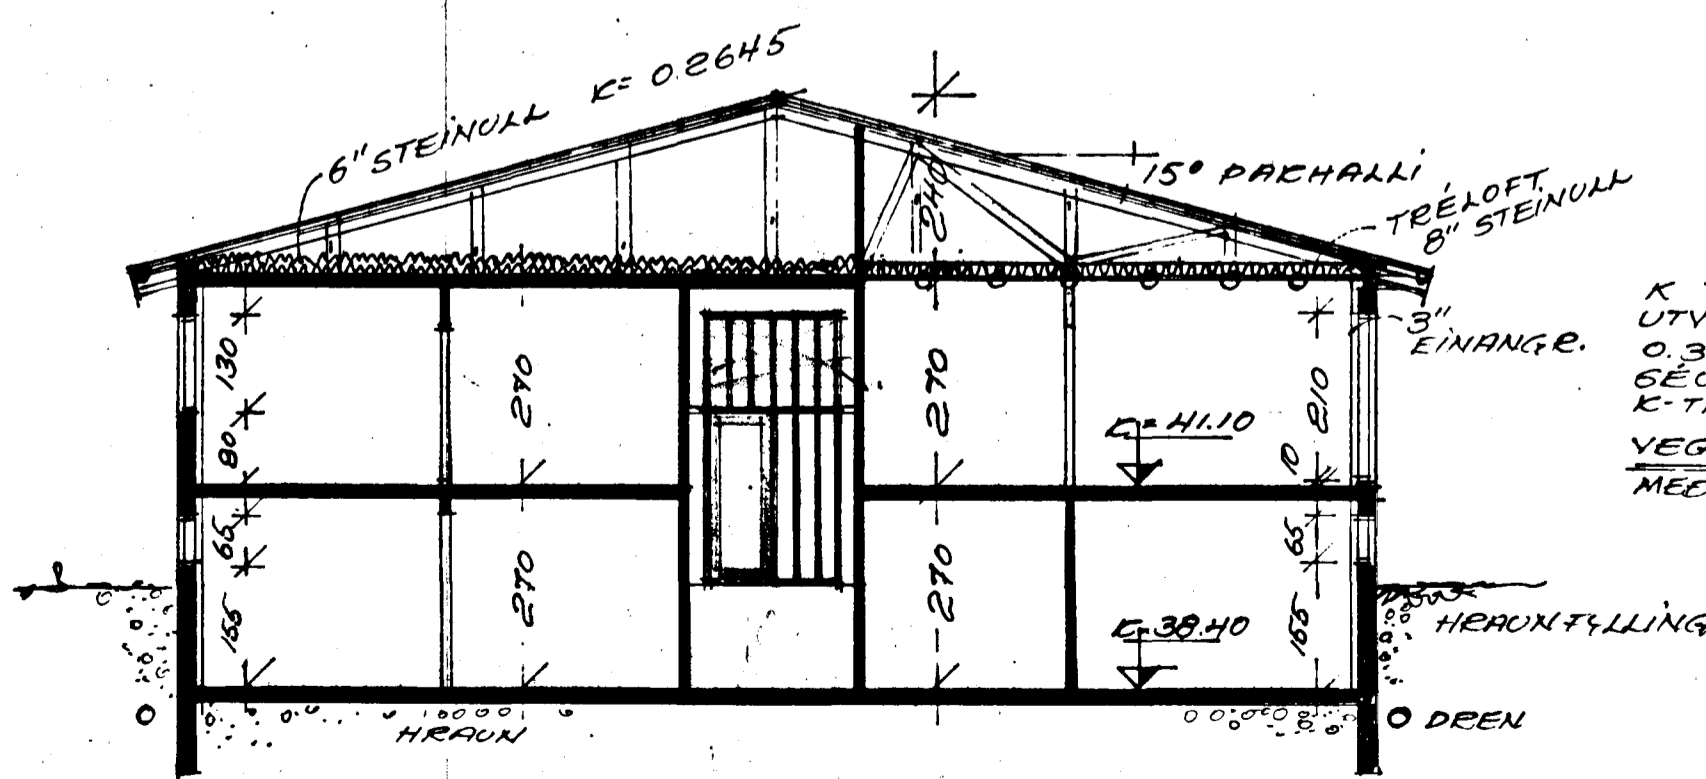

K TALA  
UTVEGGJÓ HÆÐ  
0.39 < 0.5 LITLIR GLUGGAR  
SÉU HLEÐAR LOKADJÓ MÍNNA  
K-TALA EINNIG  
YEGJÓ: MEDALGJÓ 0.81 W M<sup>2</sup>H<sup>0</sup>CCT.0 W M<sup>0</sup>C  
MED KÖNNAR TALA ALLRA ÖTU + GL. HÖÐ.

FIÖLUHVA MMUE IH HAFNAFIRÐI  
EVE AGUST 80  
ÖTLIT OG SKJEDUE  
MÁL 1:100  
TEIKN: *Fríðrik Sveinbjörnsson*  
LEISTINN SVEINBJÖRNSSON BYGGJÓ