Samþykkt á fundi byggingarnefndar þ. 3/9 1980
BYGGINGAFULLTRÚINN
Í HAFNARFIRÐI
F. Sigurðsson

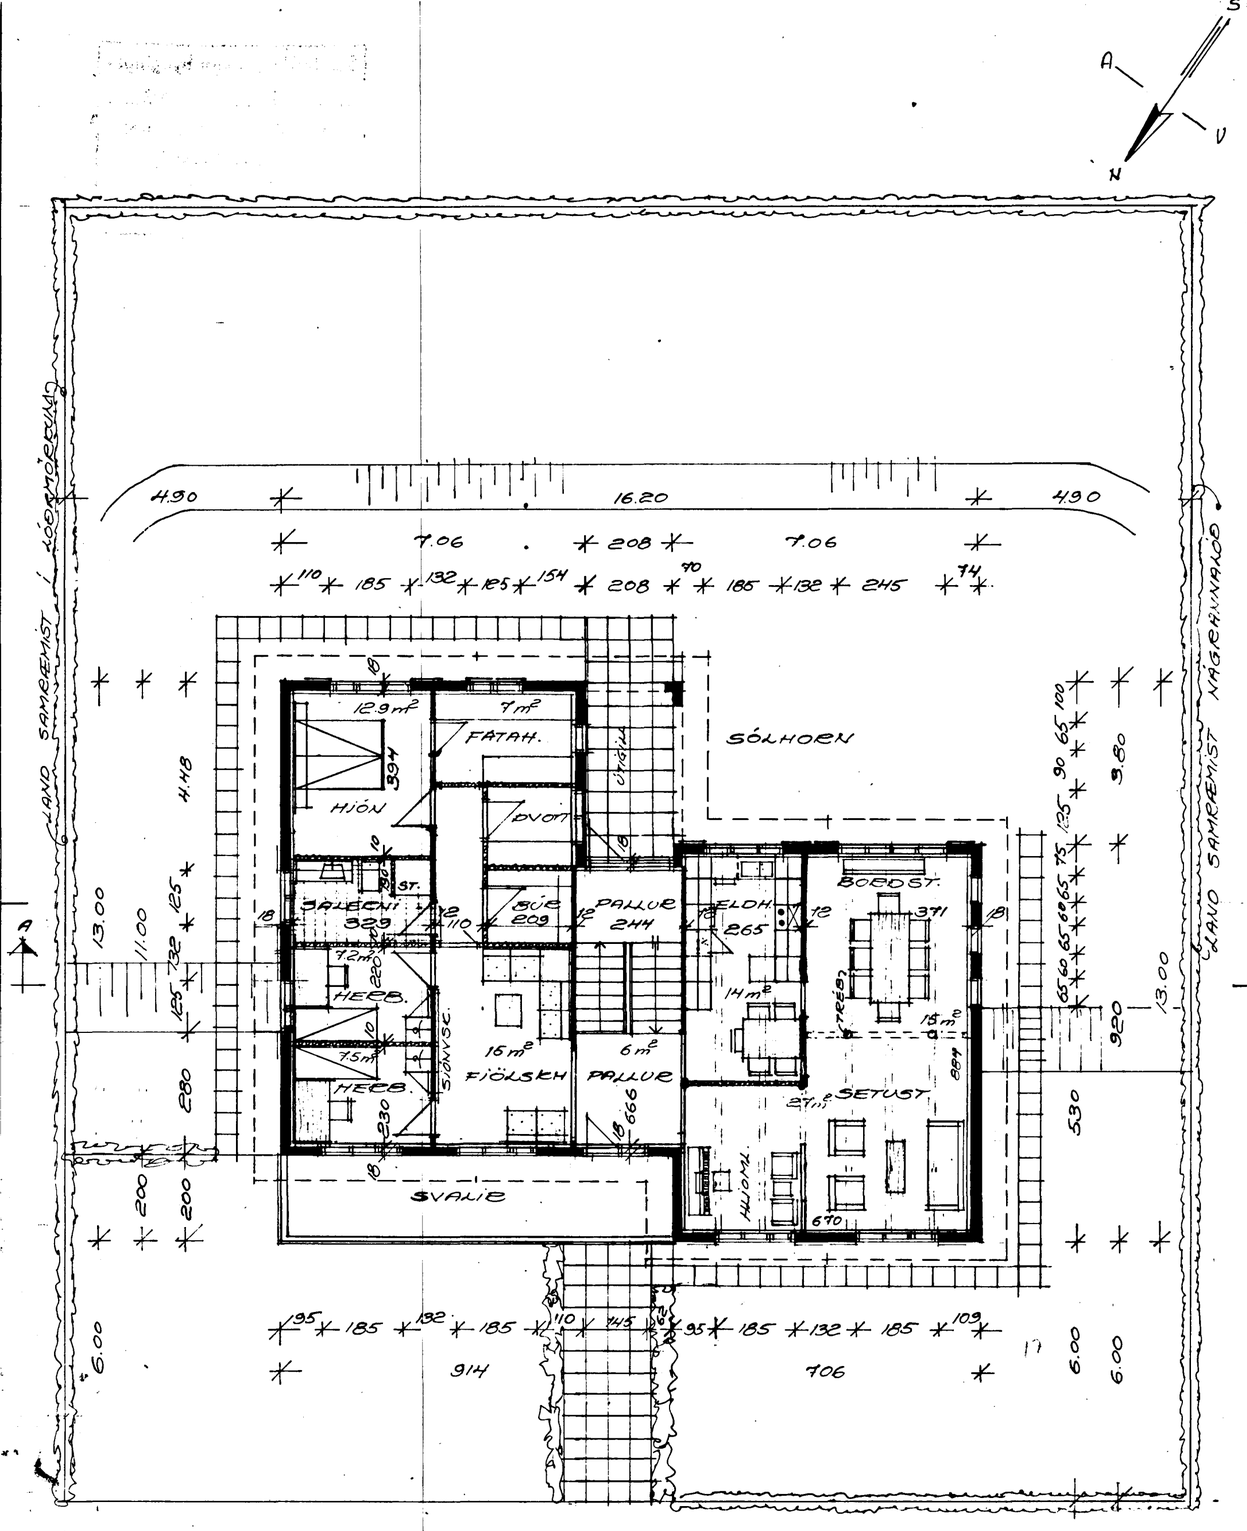

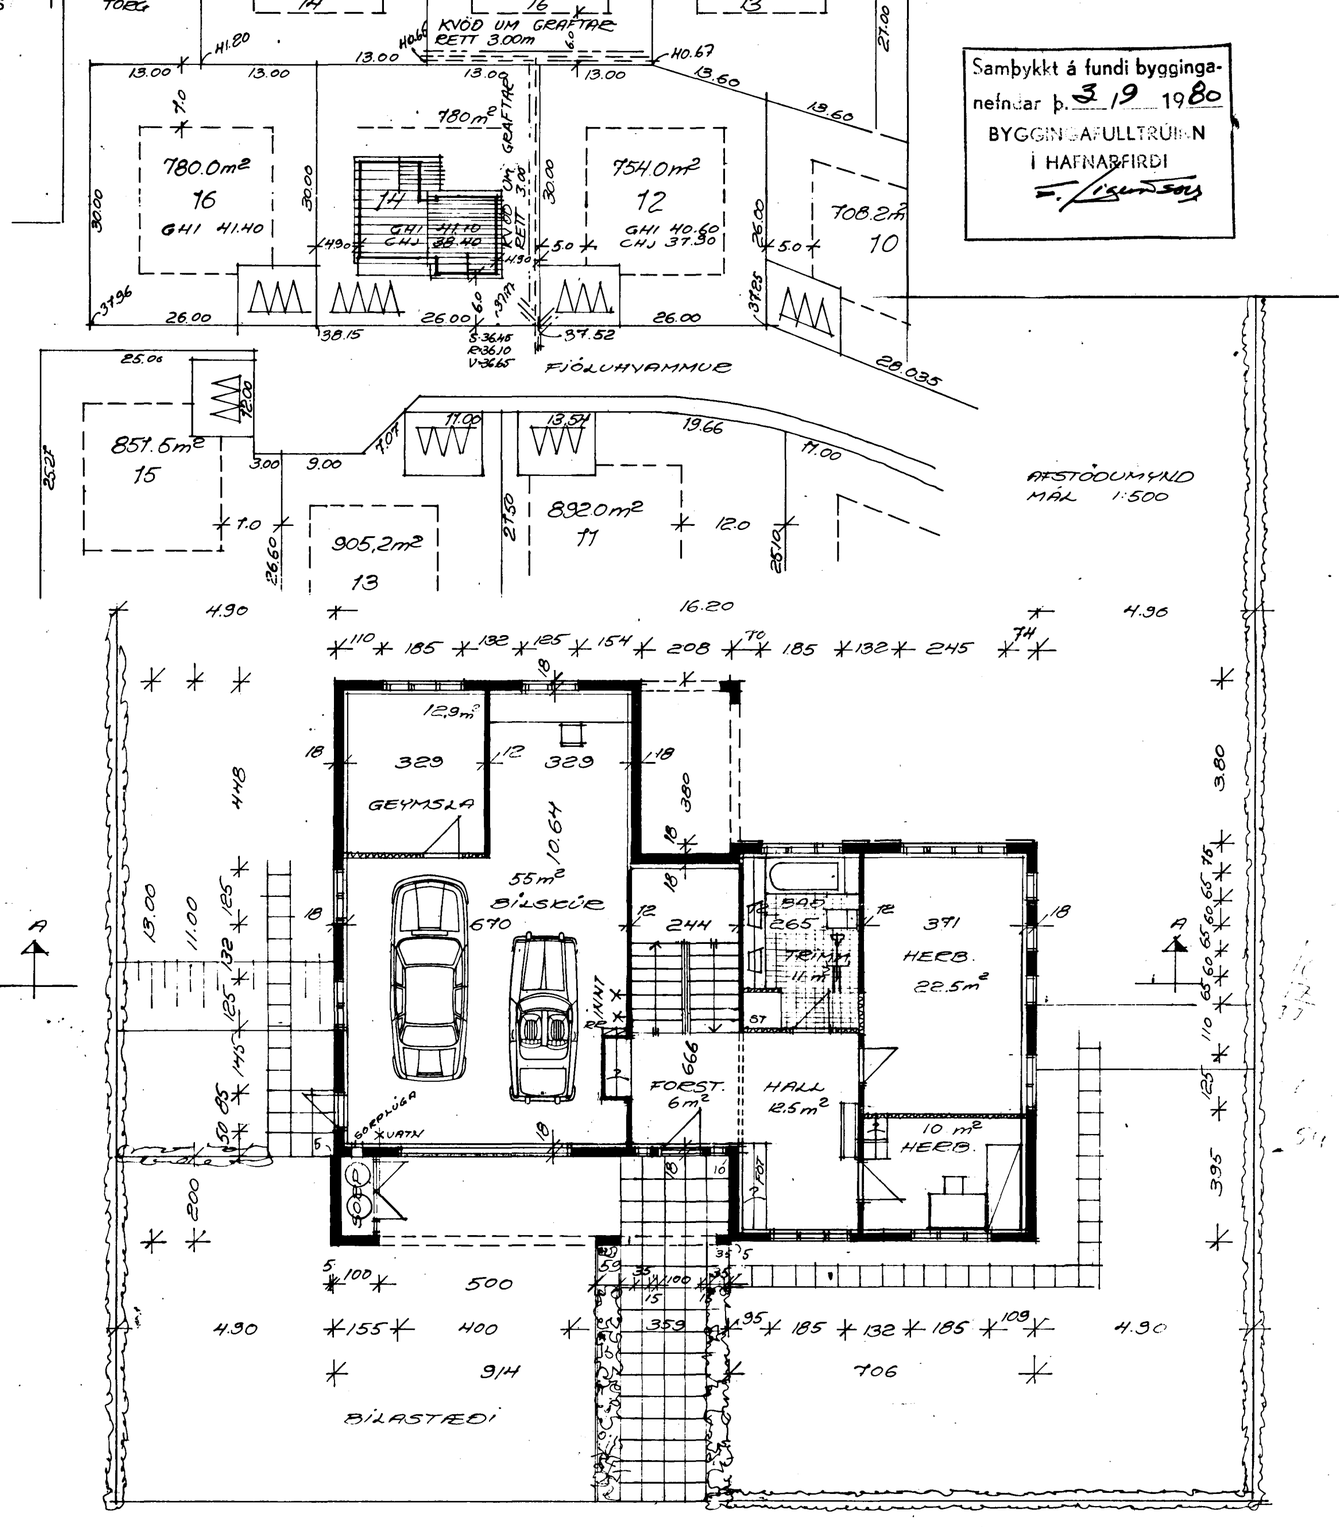

FJÓLUHVAMMUR 14 HAFNAFIRÐI
EVK ÁGÚST 80 SEPT 80
GRUNNMYNDIR OG AFSTAÐA
MÆL 1:100 1:500
TEIKN: KRISTINN SVEINBJÖRNSSON