


Lárétt snið
1:20

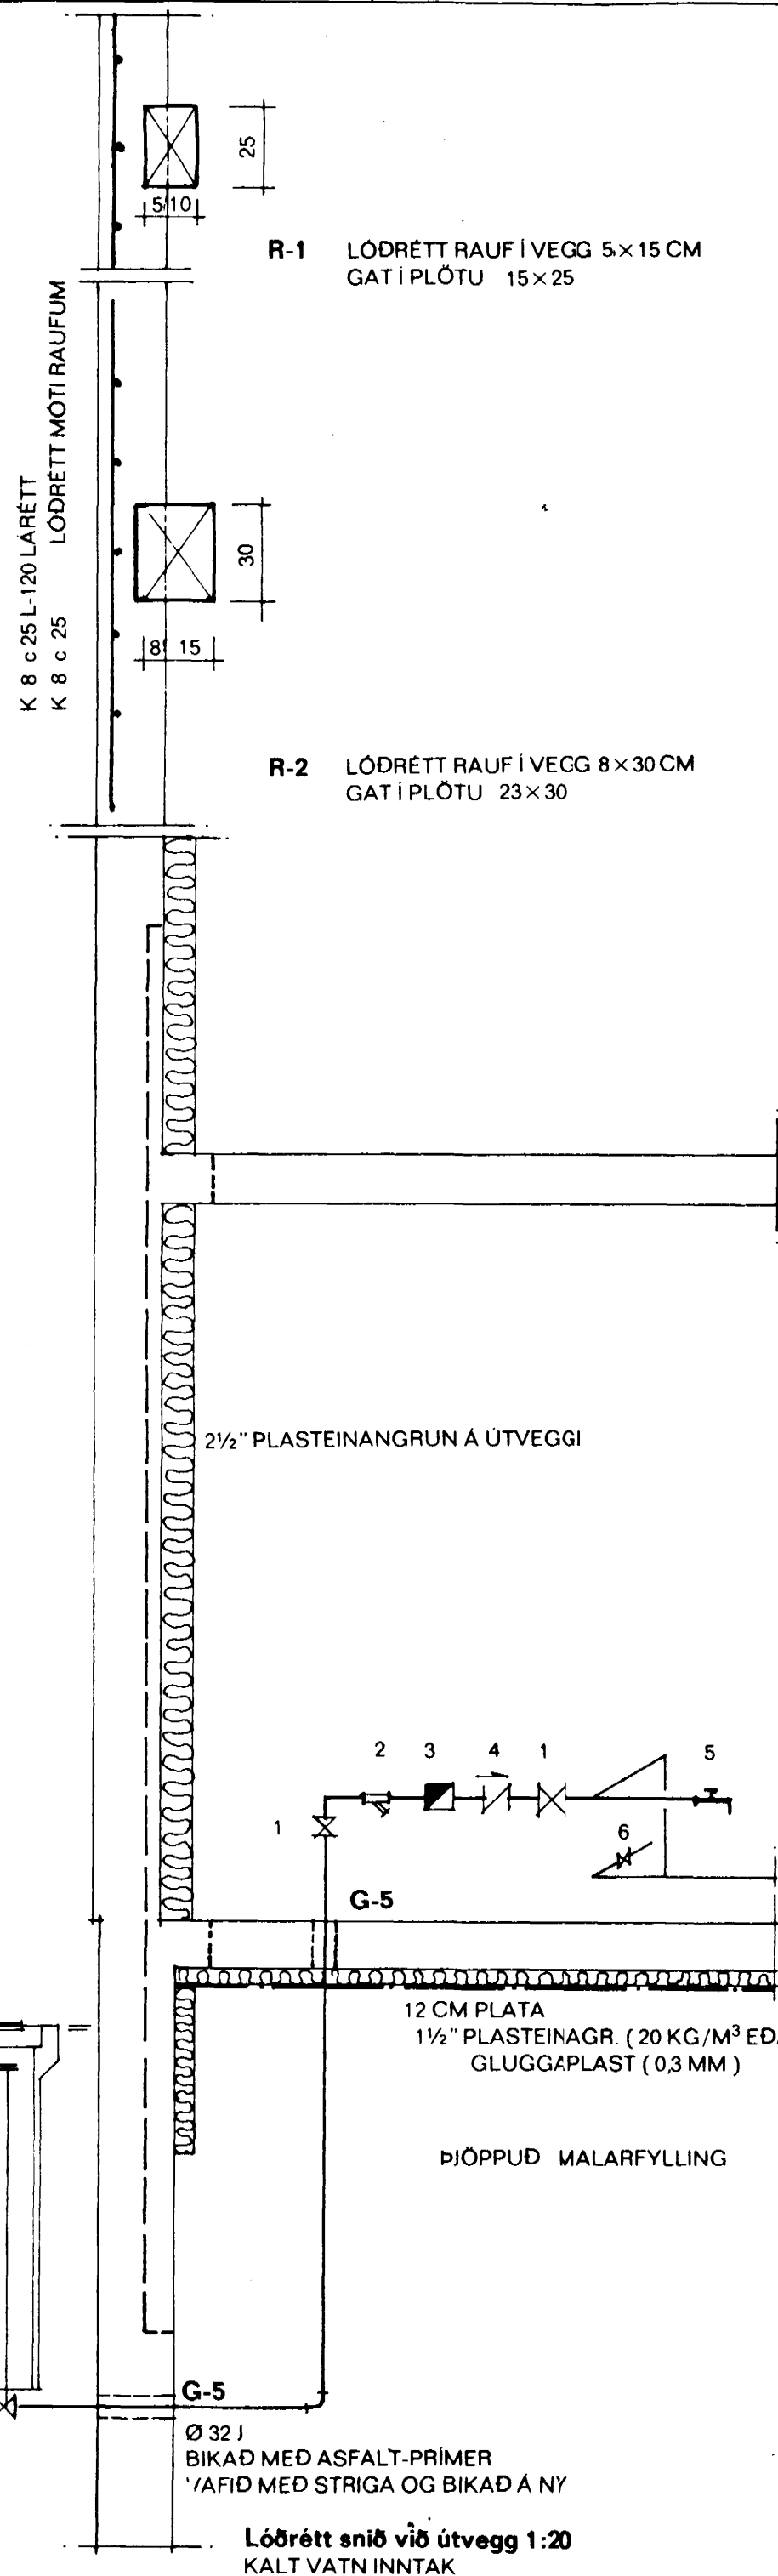

R-1 LÓDRÉTT RAUF Í VEGG 5×15 CM
GAT Í PLÖTU 15×25

R-2 LÓDRÉTT RAUF Í VEGG 8×30 CM
GAT Í PLÖTU 23×30


G-5

12 CM PLATA
1 1/2" PLASTEINAGR. (20 KG/M³ EDA MEIRA)
GLUGGAPLAST (0,3 MM)

ÞIÖPPUD MALARFYLLING

Lódrétt snið við útvegg 1:20
KALT VATN INNTAK


- 1 RENNILOKI
- 2 SÍA
- 3 MÆLIR
- 4 EINSTREYMISLOKI
- 5 SLÖNGUKRANI
- 6 TÆMING

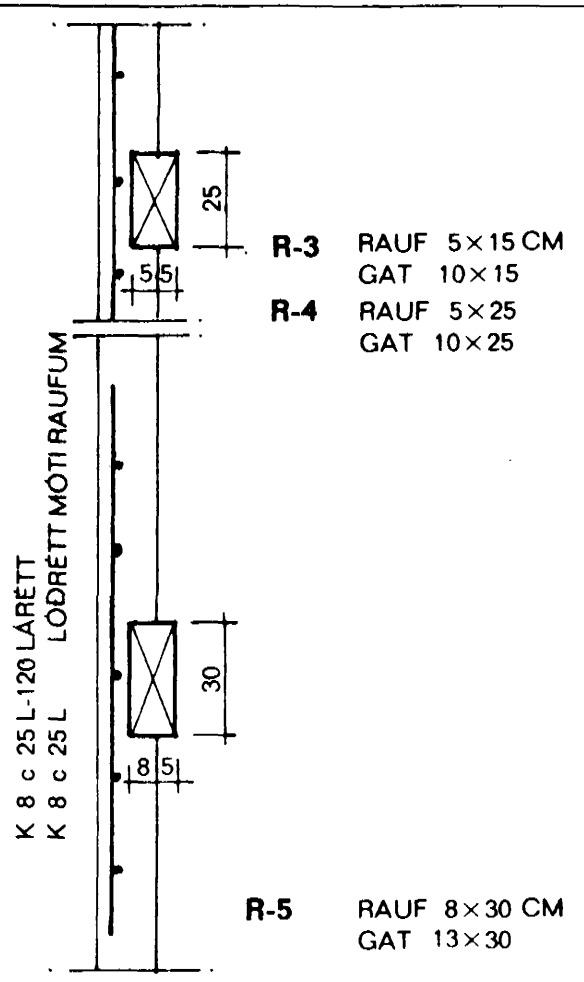

R-3 RAUF 5×15 CM
GAT 10×15

R-4 RAUF 5×25
GAT 10×25

R-5 RAUF 8×30 CM
GAT 13×30

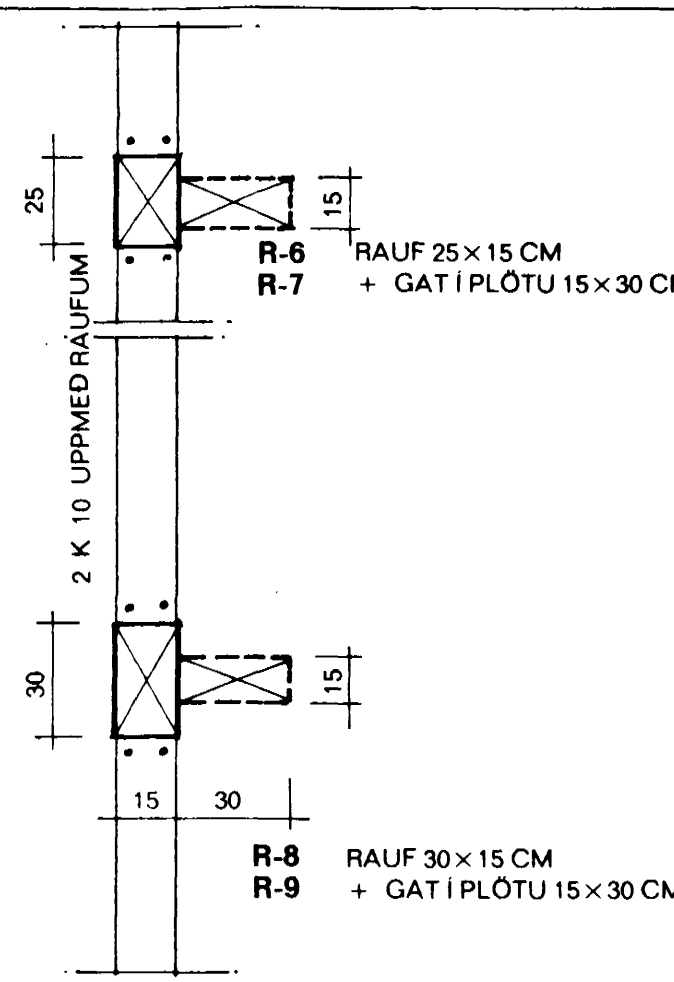

R-6 RAUF 25×15 CM
+ GAT Í PLÖTU 15×30 CM

R-8 RAUF 30×15 CM
+ GAT Í PLÖTU 15×30 CM

G-1 10×30

G-6 15×60

G-2 10×25

G-7 15×25


G-3 10×20

G-8 15×20

G-5 10×10

G-9 15×15

G — GÖT Í PLÖTUR OG VEGGI (STOKKAR)

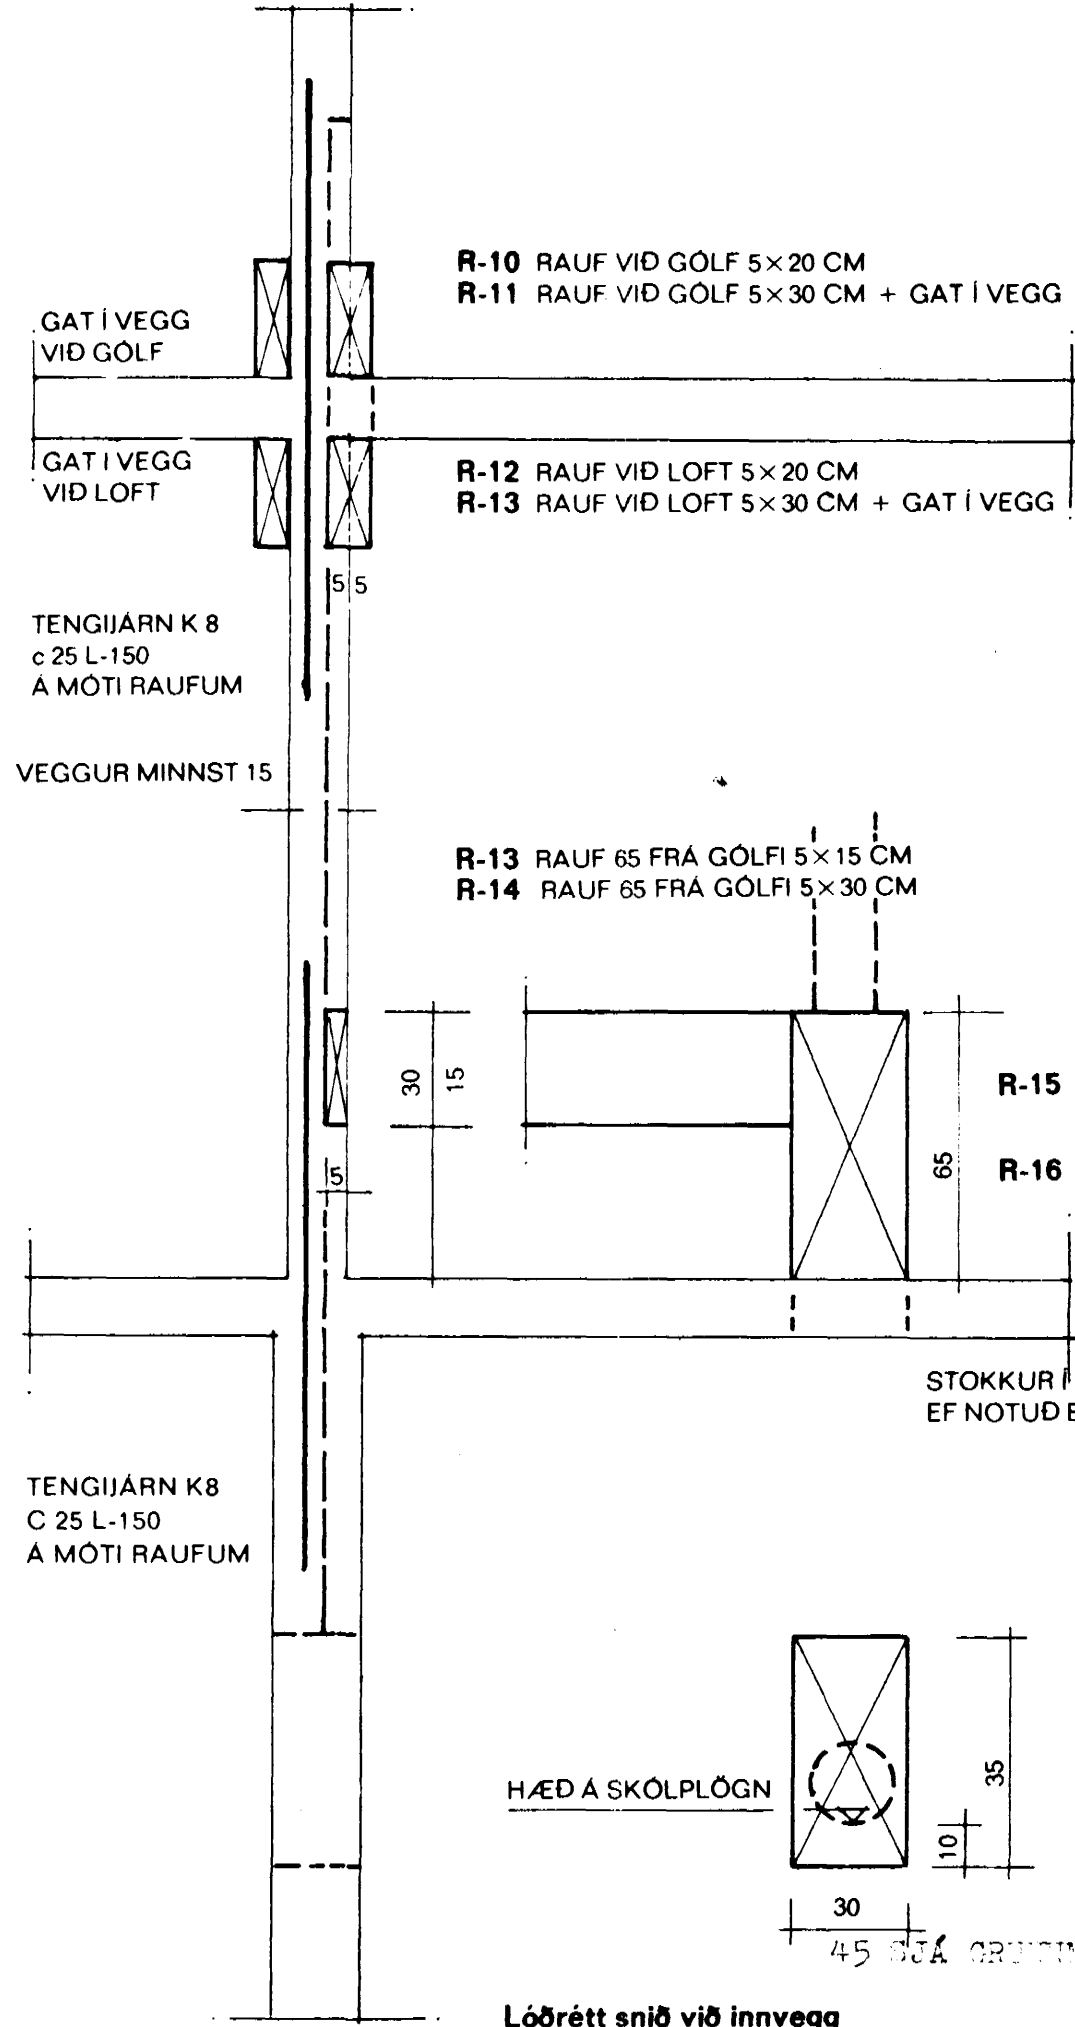

R-10 RAUF VIÐ GÓLFI 5×20 CM
R-11 RAUF VIÐ GÓLFI 5×30 CM + GAT Í VEGG

GAT Í VEGG
VIÐ GÓLF

GAT Í VEGG
VIÐ LOFT

R-12 RAUF VIÐ LOFT 5×20 CM
R-13 RAUF VIÐ LOFT 5×30 CM + GAT Í VEGG

TENGIJARN K 8
c 25 L-150
A MÖTI RAUFUM

VEGGUR MINNST 15

R-13 RAUF 65 FRÁ GÓLFI 5×15 CM
R-14 RAUF 65 FRÁ GÓLFI 5×30 CM

R-15 RAUF Í GEGNUM VEGG
65 CM UPP FYRIR PLÖTU

R-16 + 15 CM RAUF Í VEGG
GAT Í EFSTU PLÖTU 15×15 CM


STOKKUR Í GÓLFPLÖTU 30×30 CM
EF NOTUÐ ERU PLASTRÖR Í GRUNNLAGNIR

TENGIJARN K 8
C 25 L-150
A MÖTI RAUFUM

HÆÐ Á SKÓLPLÖGN

Lódrétt snið við innvegg

G-10 30×35
GÖT FYRIR SKÓLPLAGNIR
Í GRUNNI

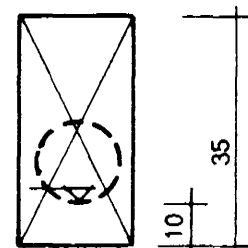

45 CM GRUNNVEYÐ

Skýringar fyrir skólplagnir:

Undir og yfir lagnir komu um 10 cm sandlag. Yfir drénlagnir komi 15 cm drénmöl.
Annað efni og frágangur lagna sé í samræmi við Holræsareglugerð Reykjavíkur og byggingarsamþ.
Allt efni og frágangur plastlagna sé í samræmi við isl. staðal fyrir plastlagnir.

Skýringar fyrir vatnslagnir:

Nota skal galv. efni í pípur og tengi.
Tengikranar við öll tæki. 30 cm loftpúðar á lóðrétta stamma.
Einstreymislokar við þvottavélar.
Annað efni og frágangur lagna skal vera í samræmi við reglugerð fyrir Vatnsveitu Reykjavíkur og byggingarsamþ.



STEINGRÍMUR TH. ÞORLEIFSSON, MTFI	
TEIKNISTOFA - ARMÚLA 5 - SÍMI 3-22-44	
VERK:	FJÓLUKVAMMUR NR. 14 HAFNARFIRRI
MÁL:	1:20
DAGS:	SEPT-1980
BLAD:	2
BREYTT:	
KALT VATN INNTAK SKÝRINGAR VATN OG SKÓLP GÖT OG RAUFAR	