
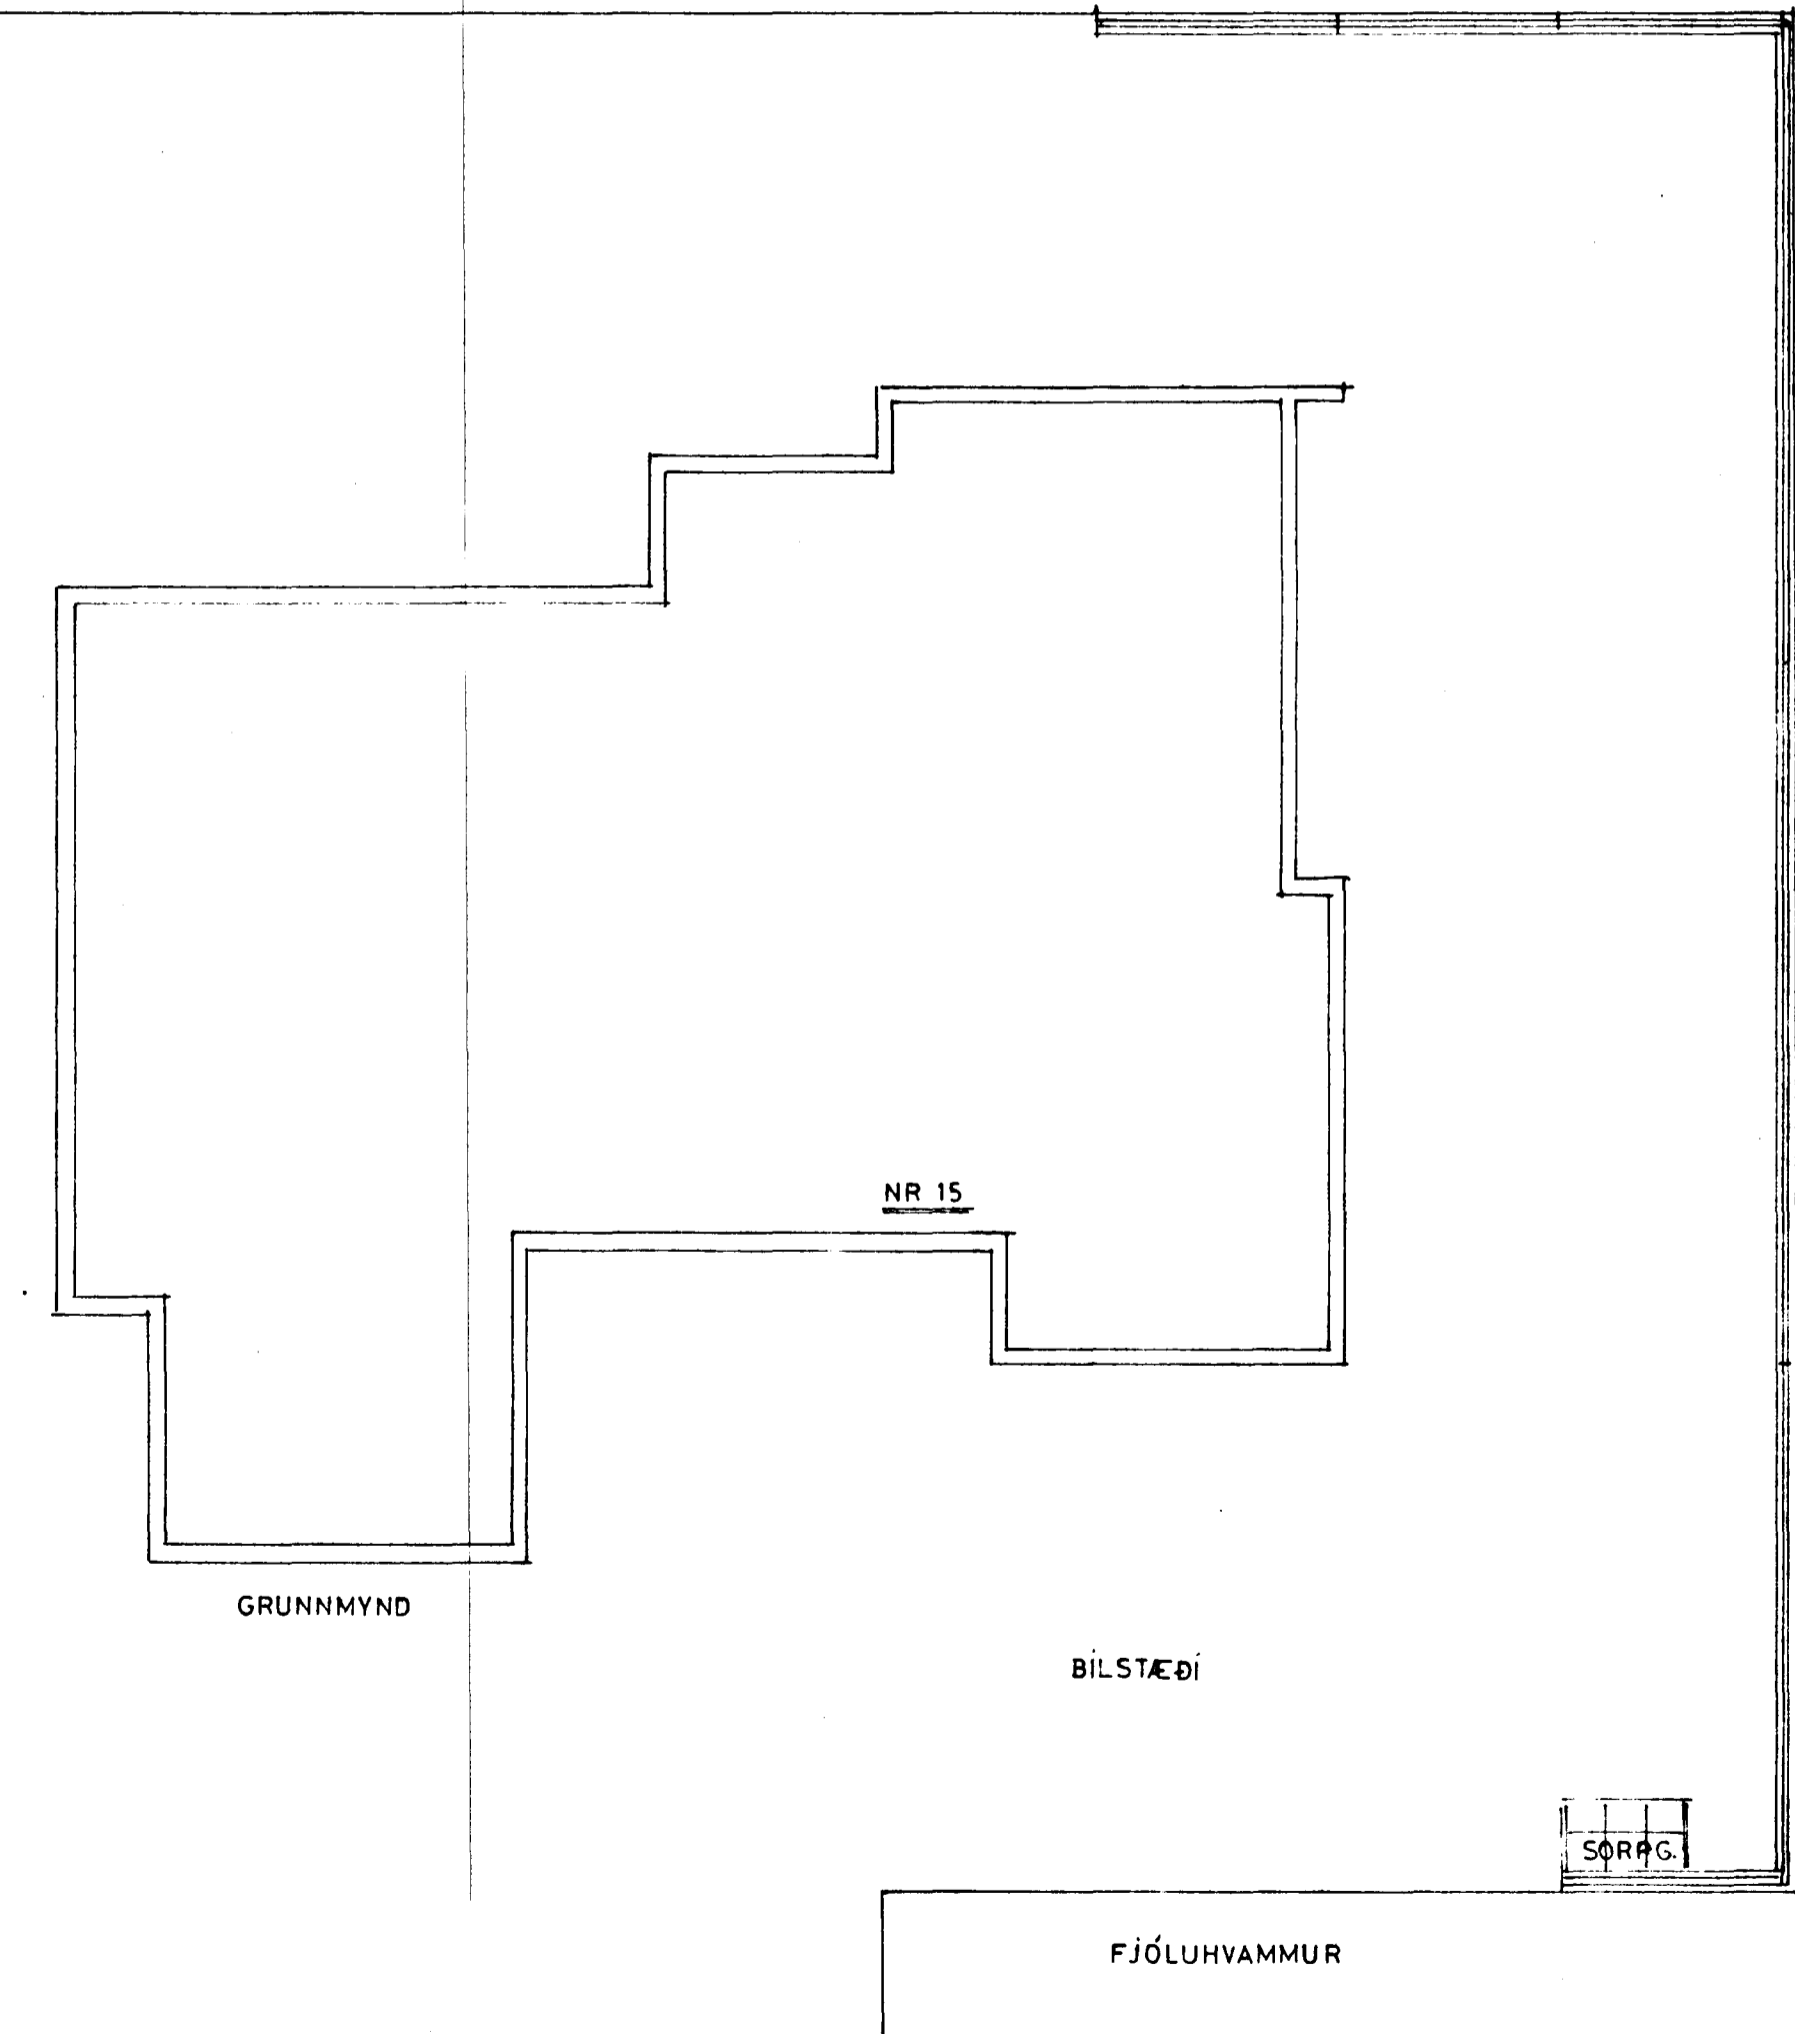
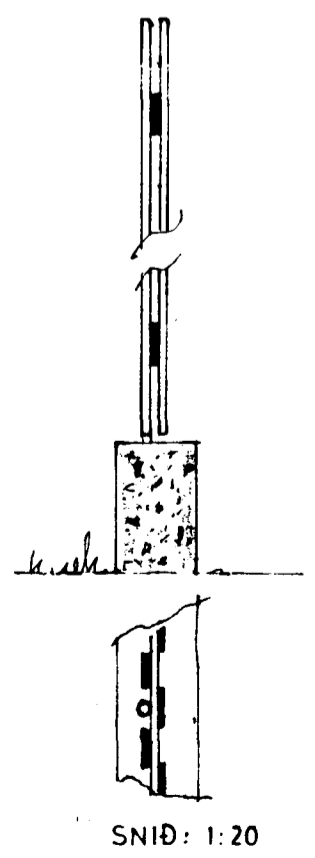
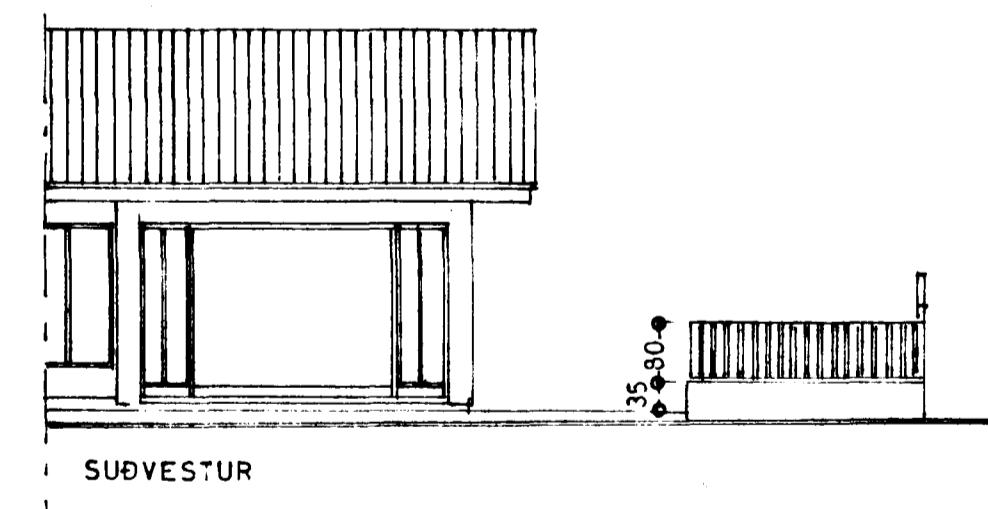
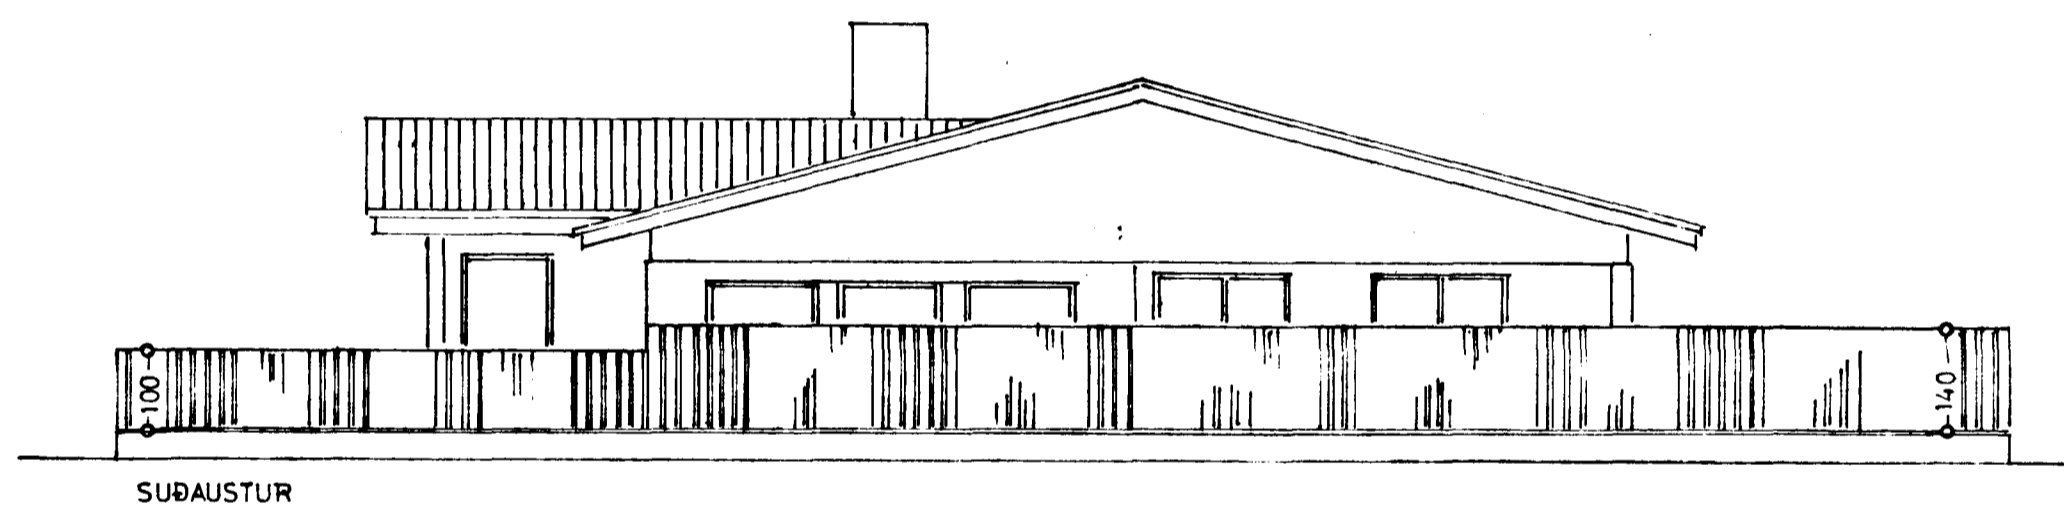
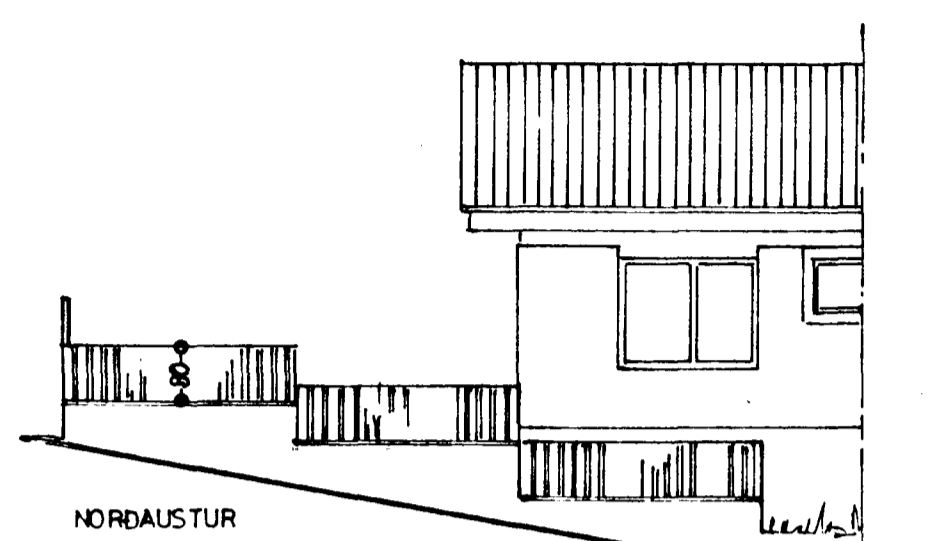


Samþykkt á fundi bygginga-
nefndar þ. 4/12 1985.
BYGGINGAFULLTRÚA
Í HAFNARFIRÐI
Elfríður Þórunn

AFSTÖÐUMYND
1:500

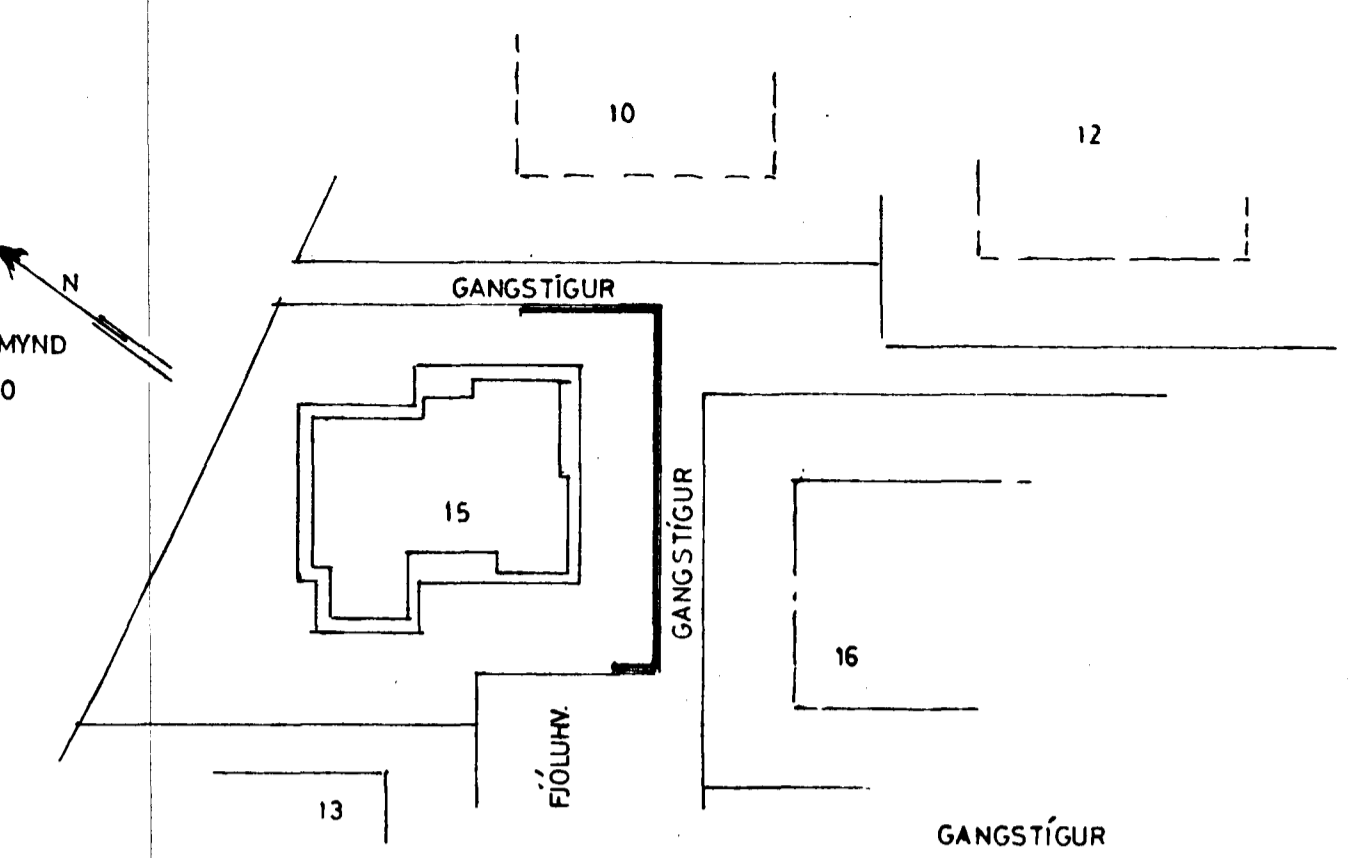

FJÓLUHVAMMUR NR 15

SKJÓLGIRÐING
1:100
1:500
1:20

Hafnarfirði 4. okt. 1985
Elfríður Þórunn