


VATNSLÖGN: RÚMMYND 1:50

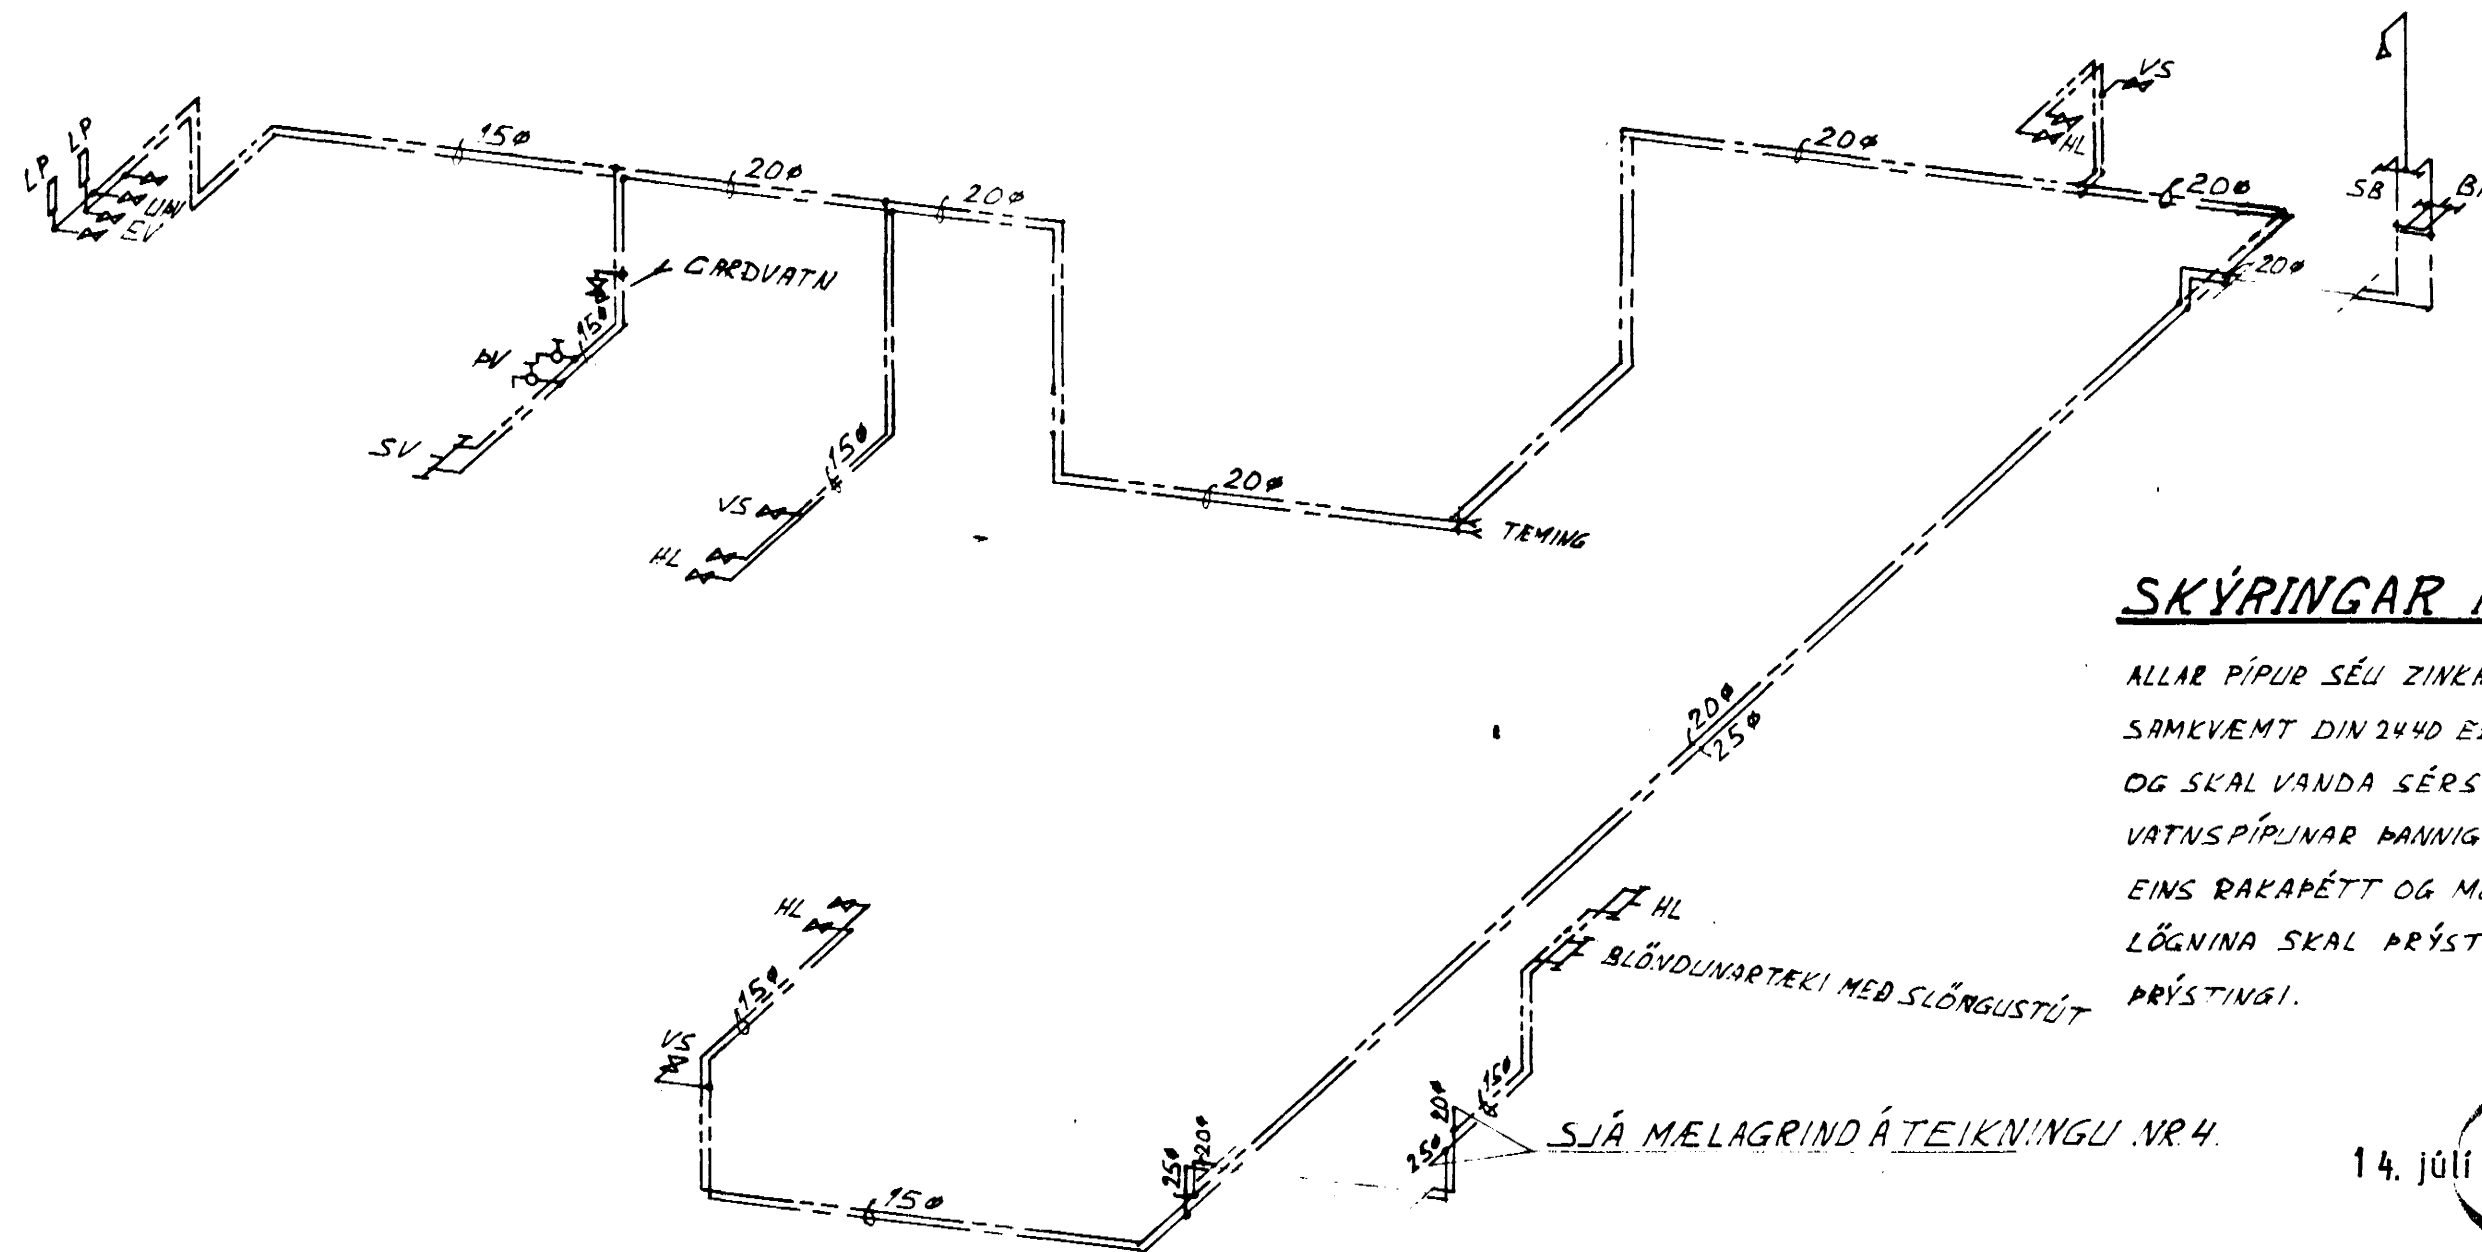

SKÝRINGAR Á VATNSLÖGN

ALLAR PÍPUR SÉU ZINKHÚÐADAR (GALVANISERADAR) STÁLPIPUR SAMKVEMT DIN 2440 EÐA DIN 244B. ALLAR PÍPUR SKAL EYNGRAN OG SKAL VANDA SÉRSTAKLEGA FRÁGANG Á EYNGRAN KALDAVATNSPÍUNAR ÞANNIG AD YTRA BIRGÐI EYNGRANINNAR VERÐI EINS RAKAPÉTT OG MÖGULEGT ER. LÖGNINA SKAL ÞRÝSTIREYNA MED 10KG/CM² KALDAVATNS-ÞRÝSTINGU.



Breyting	DAGS	LEIÐRÉTTING	DAGS	LEIÐRÉTTING
	MÁI 82	J.E.		
M.K.V.	DAGS	M.A.P.S. '81	1:50	TEIKN
	TEIKN	J.E.		
JÓHANNES EINARSSON TEIKNER SMYRLABERGI HAFNARFIRÐI SIMI 52636				SAMB
FJÓLUHVANNUR 15 HAFNARFIRÐI VATNSLÖGN: RÚMMYND OG SKÝRINGAR.				TEIKNING NR 5. VÆR NR