



FJÓLUHVAMMUR 1 Hafnarfirði

Samþykkt á fundi bygginga-
nefndar þ. 18.7.1979
BYGGINGAFULLTRÚÐIN
Í HAFNARFIRÐI


Gæna skal frá önnur
eldstæði í samráði við
stæðuvildstjóra

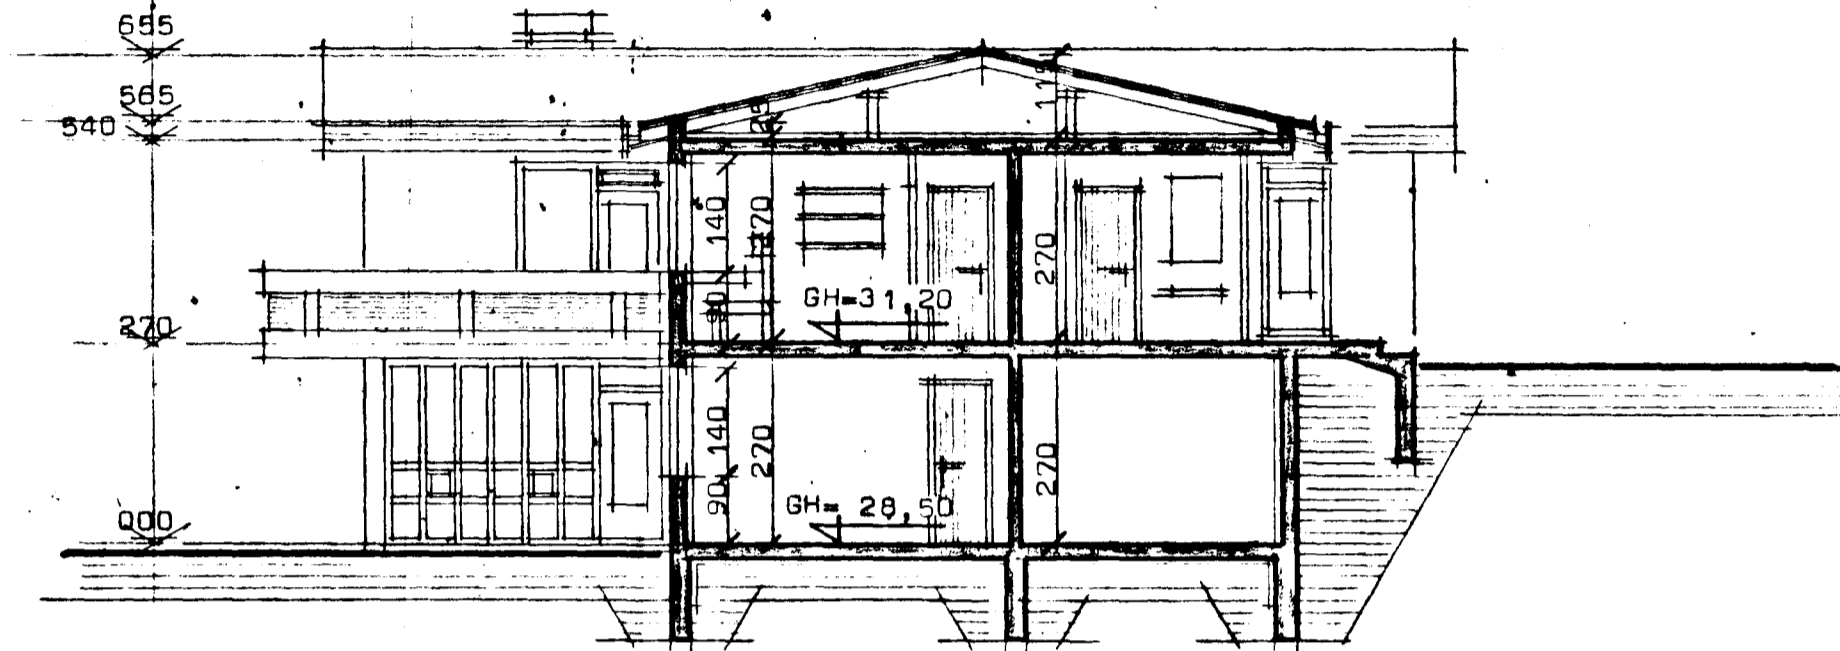


Sneiðing A--A

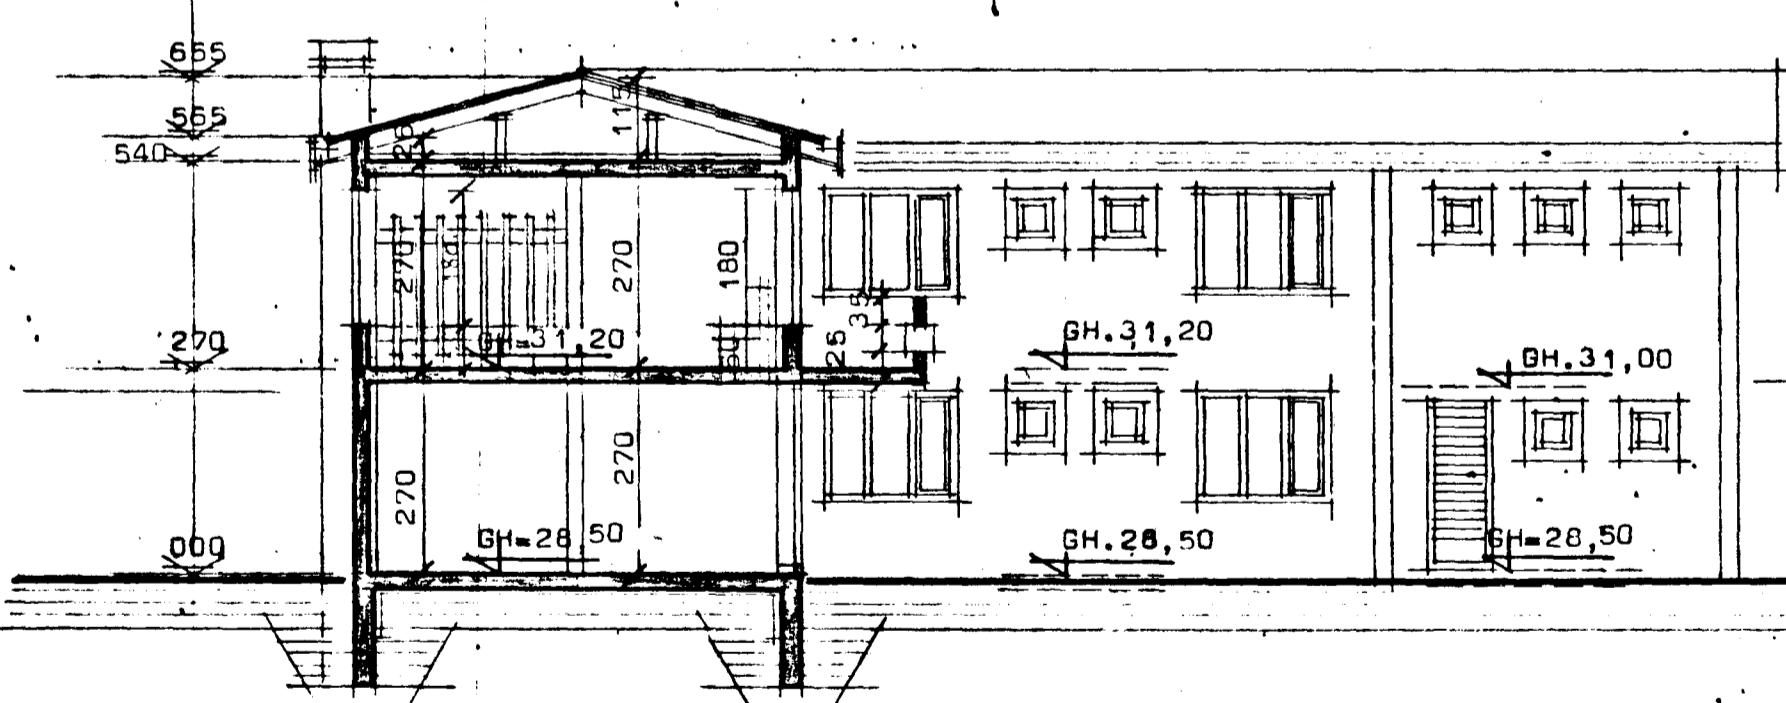

Sneiðing B--B

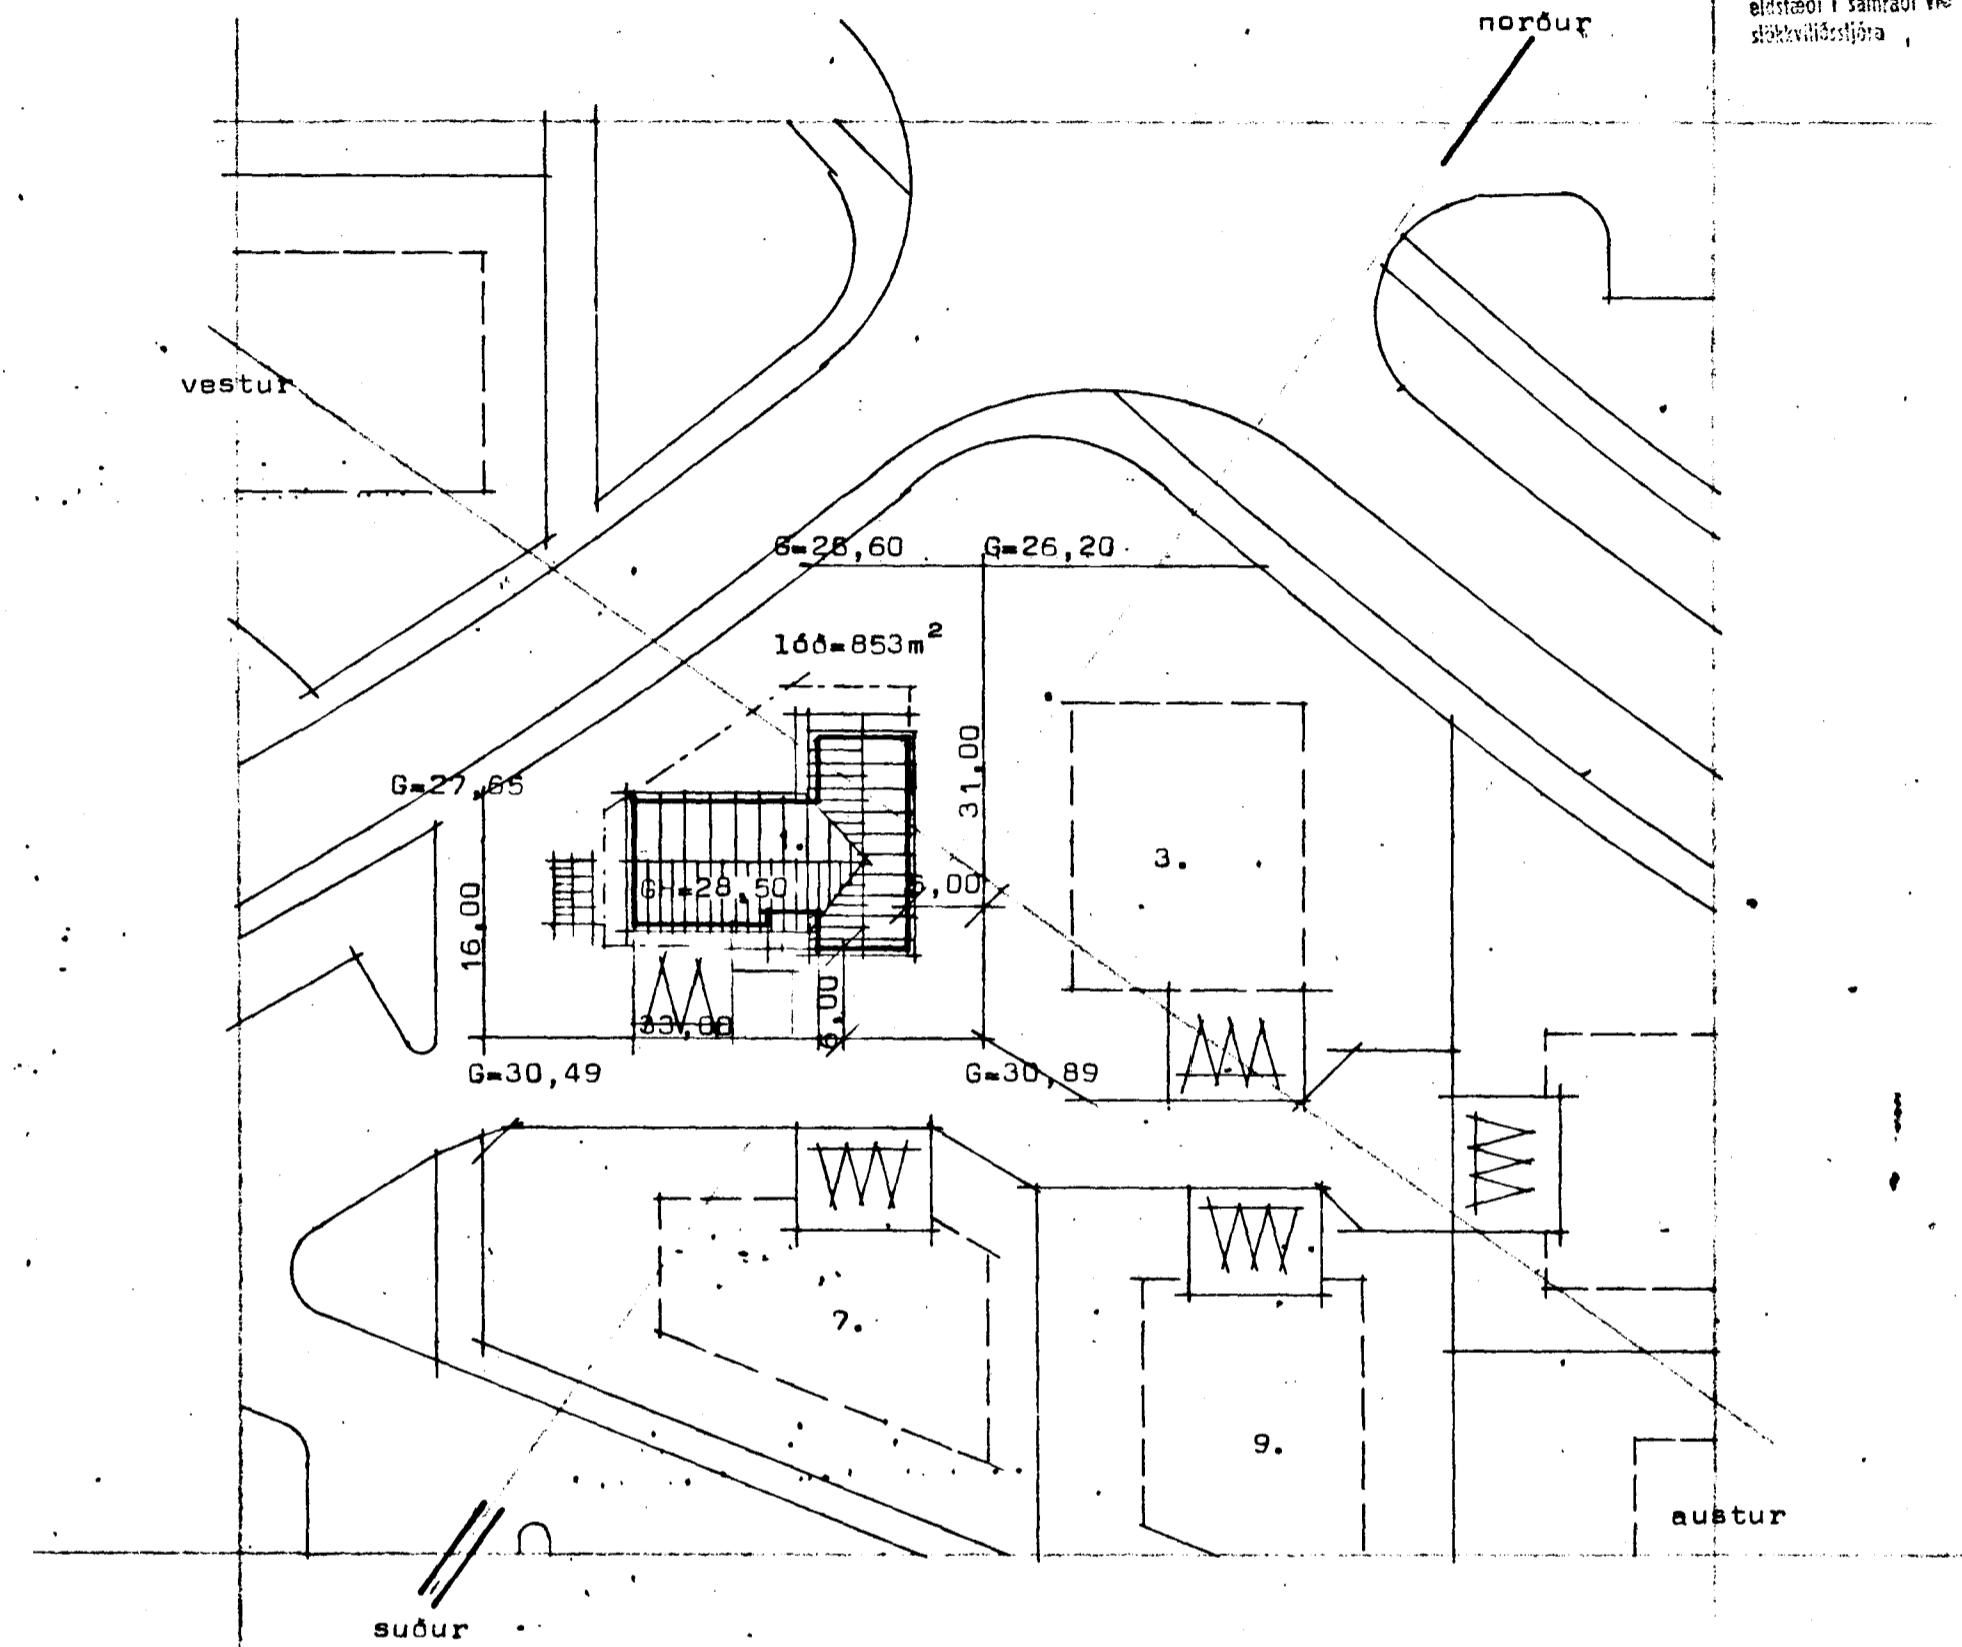

Afstæðumynd Mkv 1:500

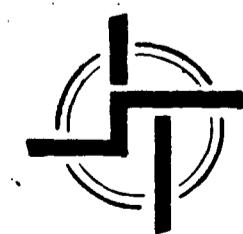

STAÐALHÚS

TEIKNISTOFA SÍÐUMÚLA 31 SÍMI 83141

VERKEFNI	DAGS.	1979	VERK NR
Sneiðingar og afstæðumynd.	MKV.	1:100 1:500	SU 36
	BR.		
Fjólúhvammur 1. Hafnarfirði	BLAD NR	1,02	

Staðalhus
SIGURDUR GUDMUNDSSON SIGURDUR P. KRISTJÁNSSON FTFI