


FJOLUHVAMMUR 1.

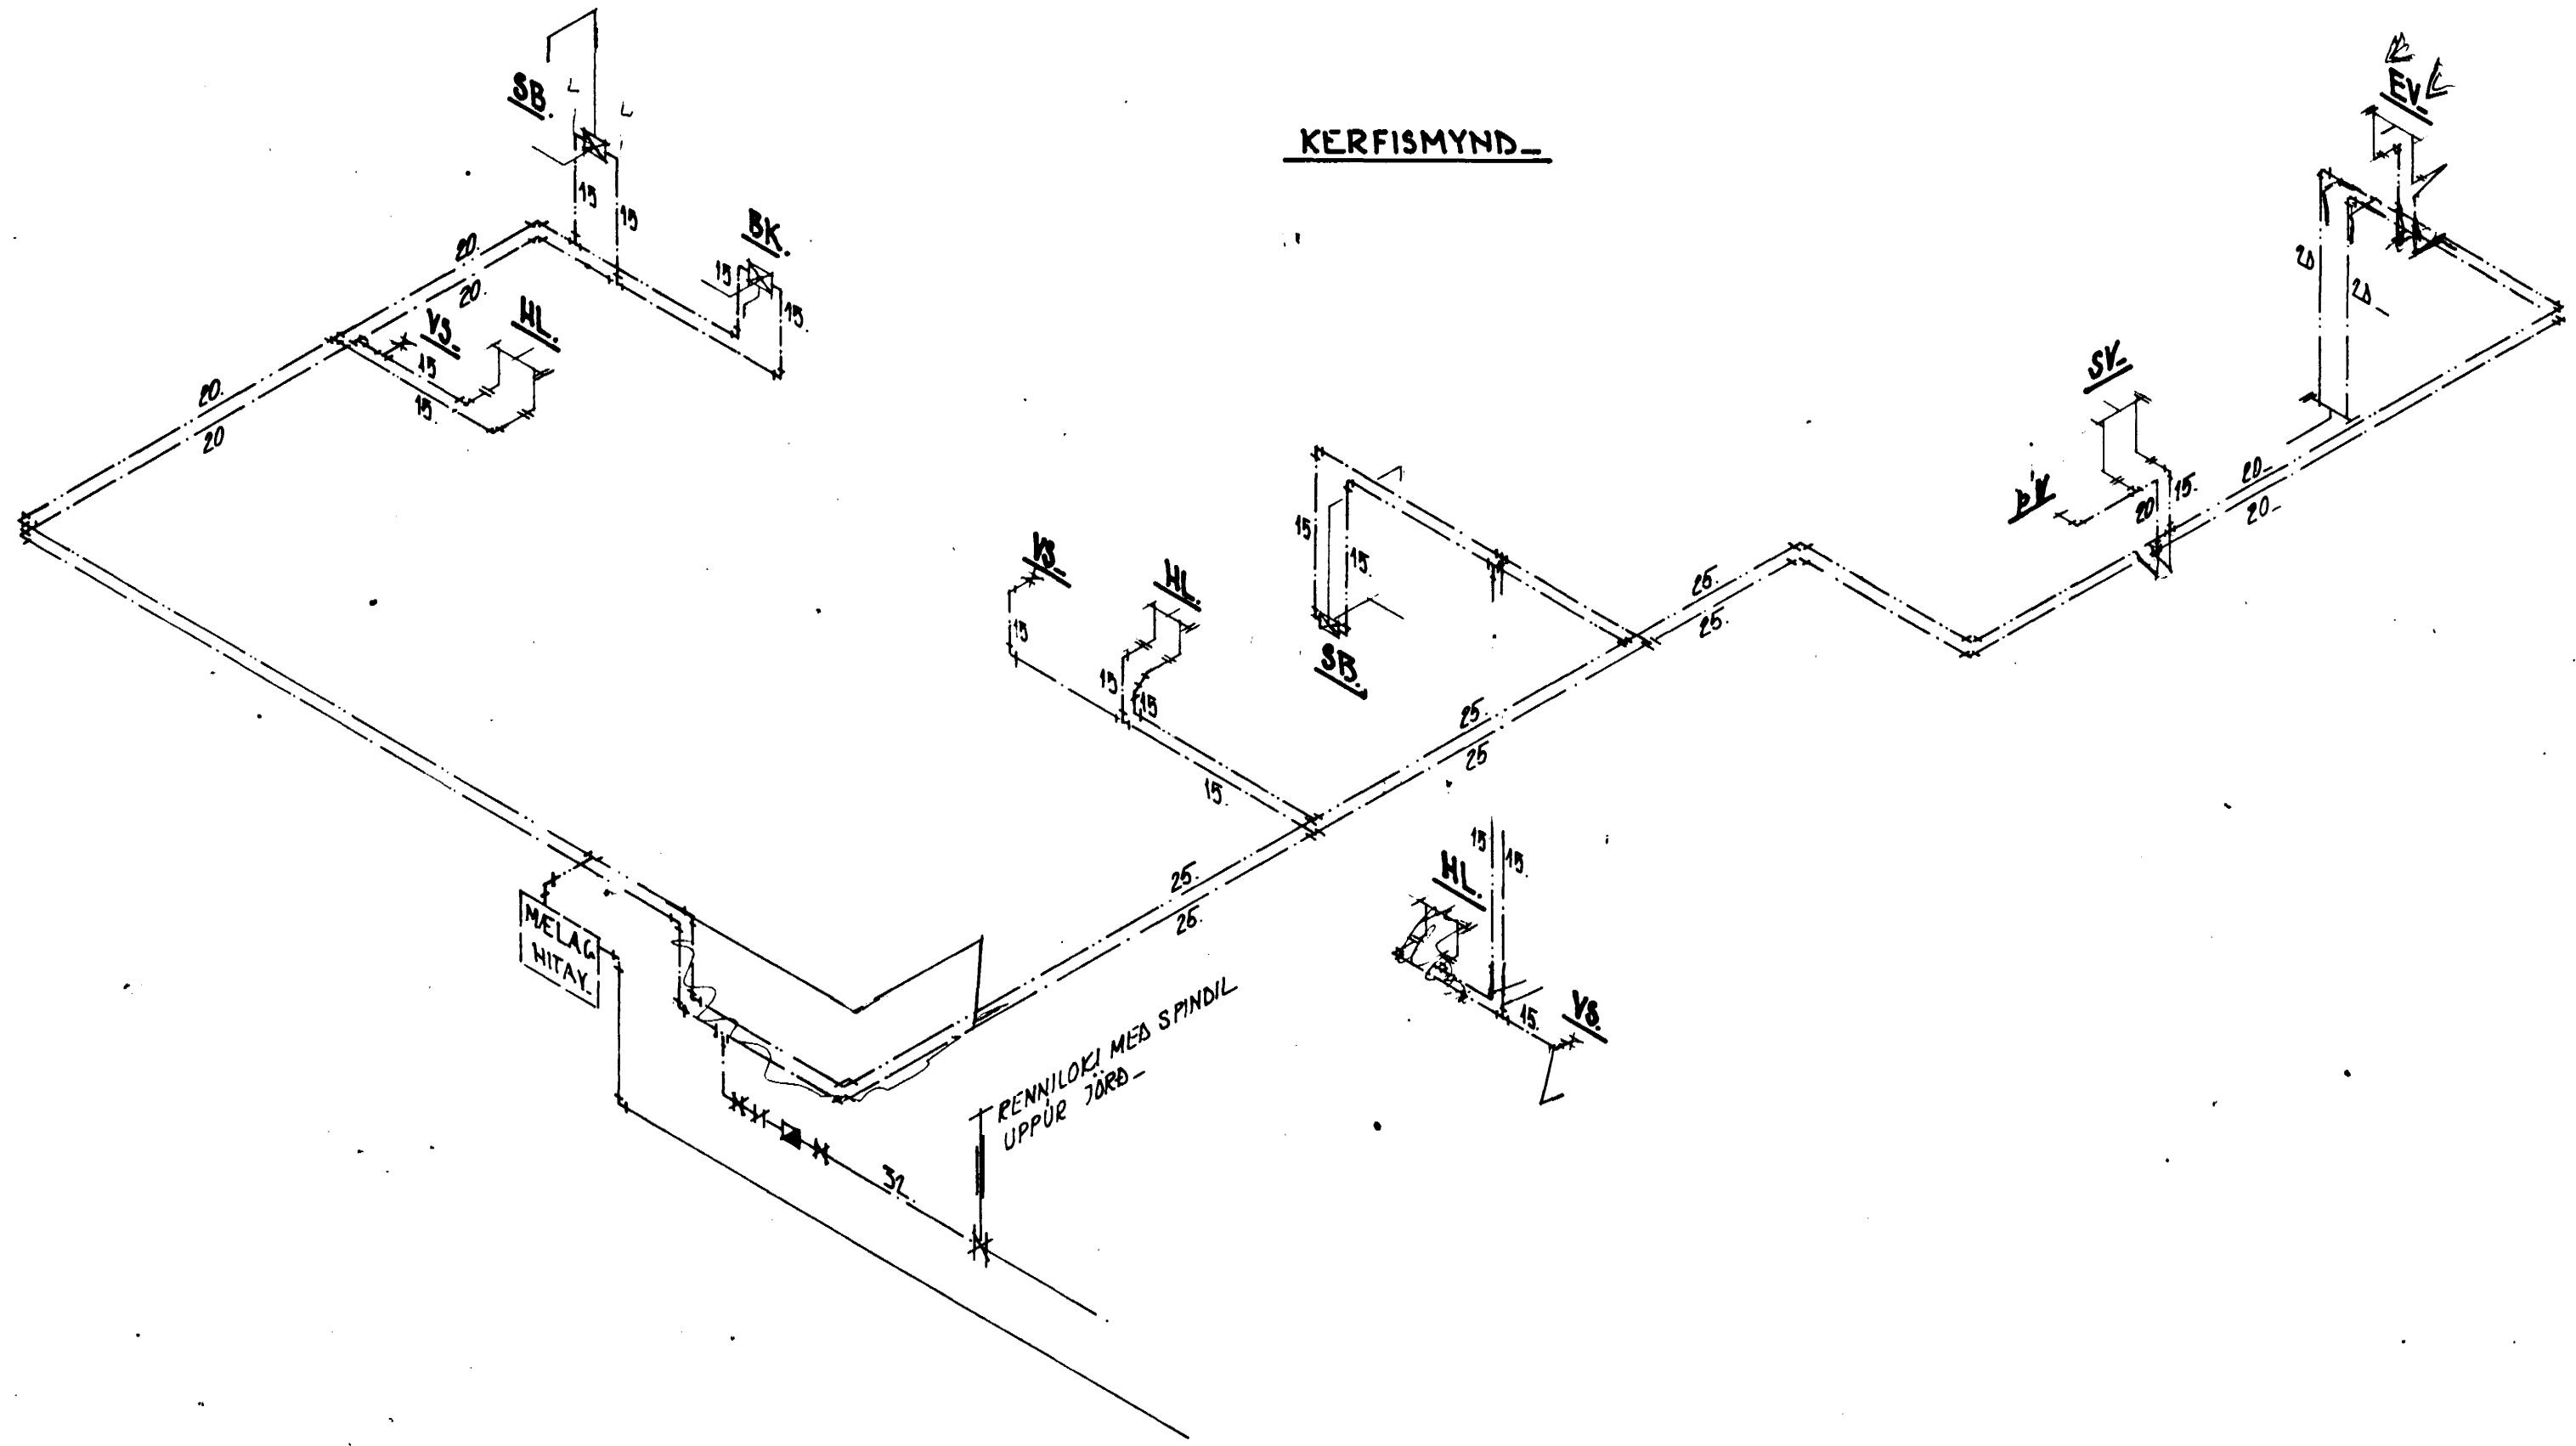

STAÐALHÚS TÍÐS

TEIKNISTOFA SÍÐUMÚLA 31 SÍMI 83141

VERKEFNI	DAGS.	1979.	VERK NR
NEYZLUVATNSLÖGN KERFISMYND	MKV.		
FJOLUHVAMMUR 1. HAFNARF.	BR. máí 1981. snc.		SU_36
	BLAD NR	3.04.1	

Sigurdur Gudmundsson *Sigurdur P. Kristjánsson*
 SIGURÐUR GUDMUNDSSON SIGURÐUR P KRISTJÁNSSON FTFI