## GRUNNMYND
M. 1:50

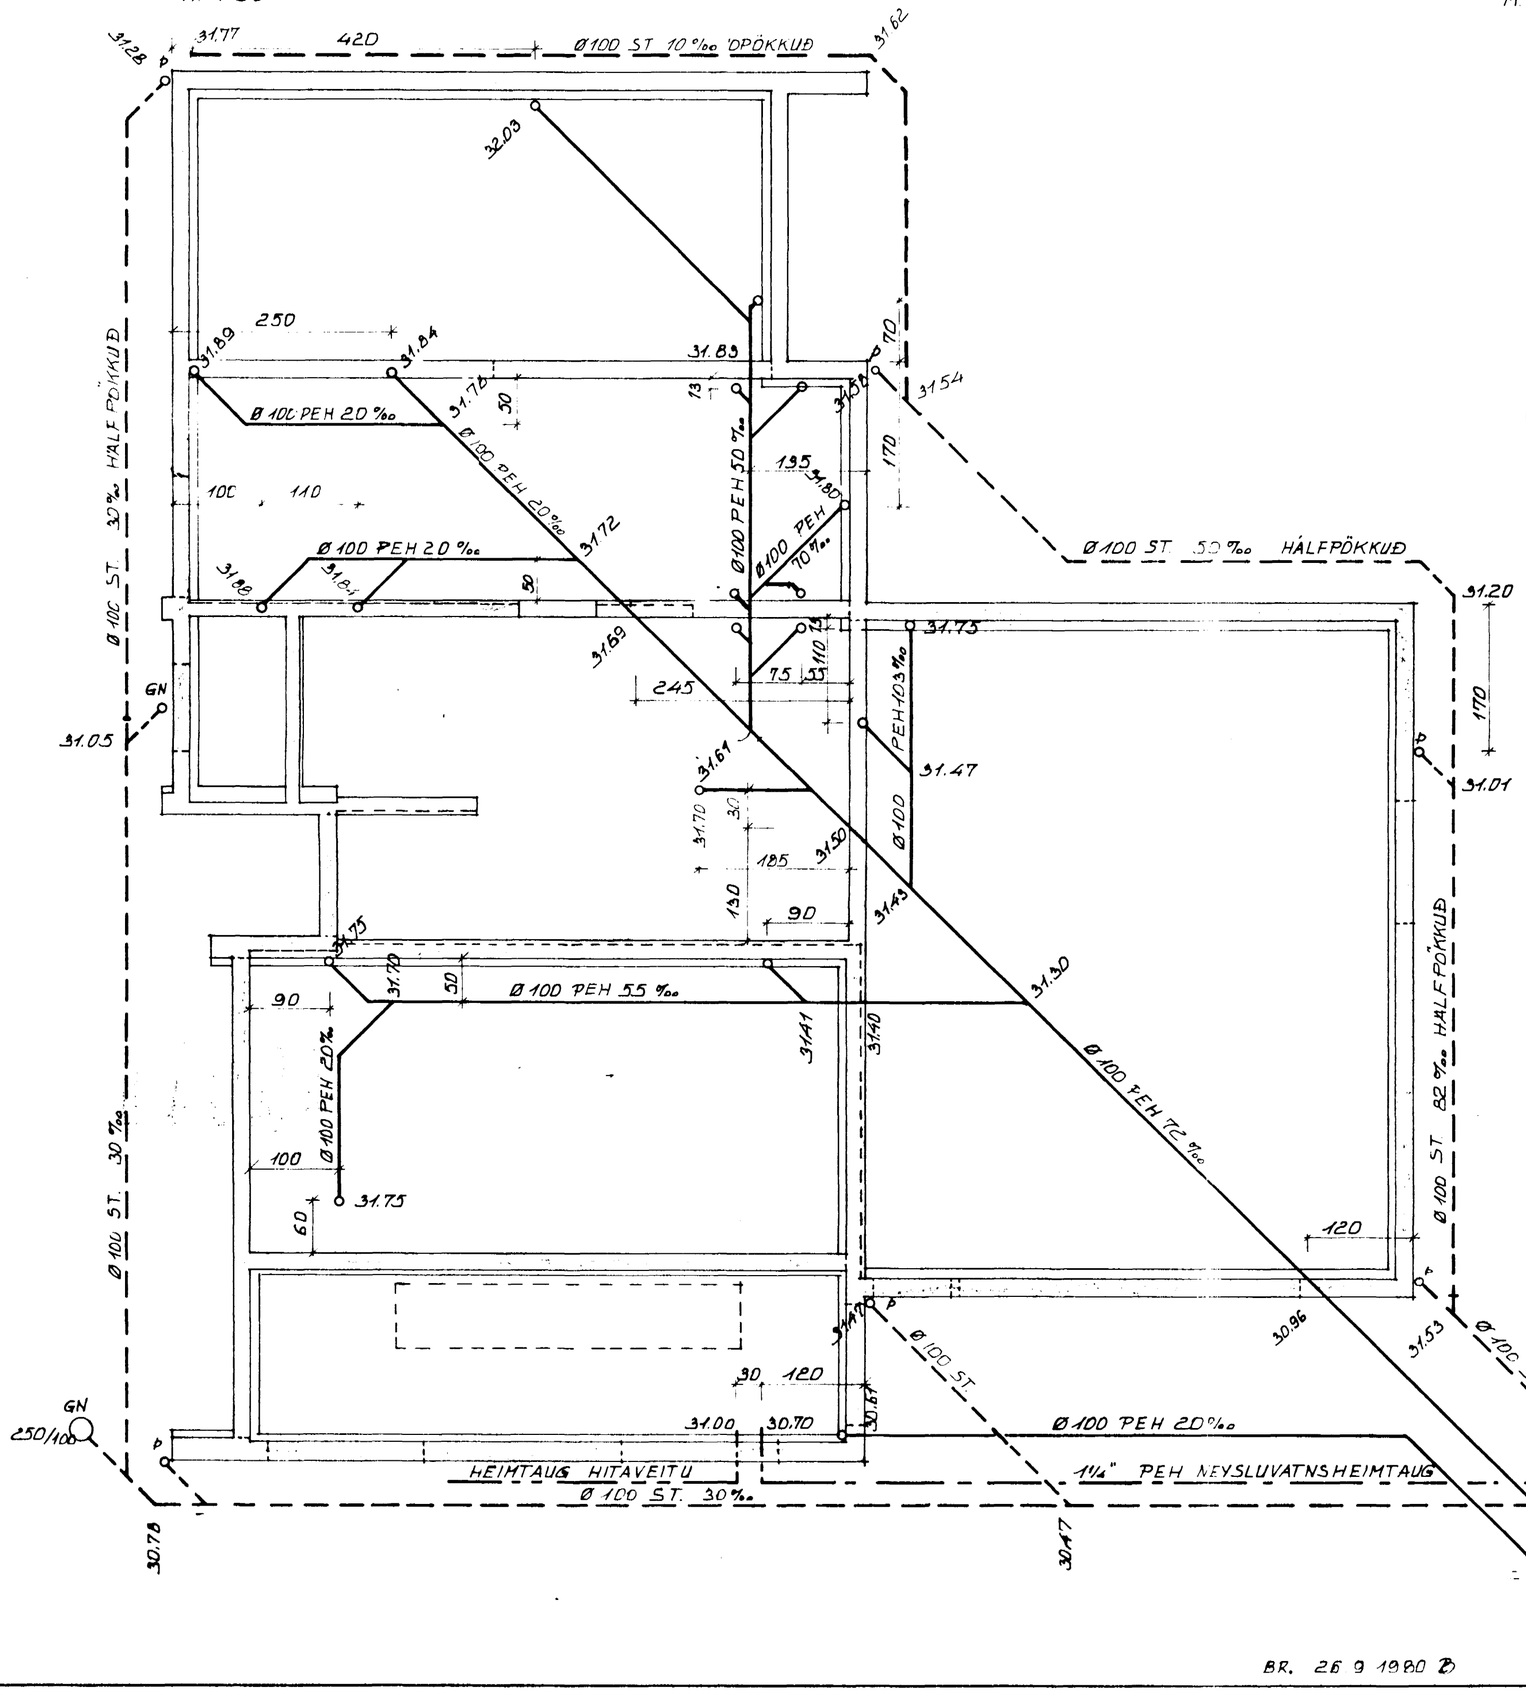


## AFSTÖÐUMYND
M. 1:500

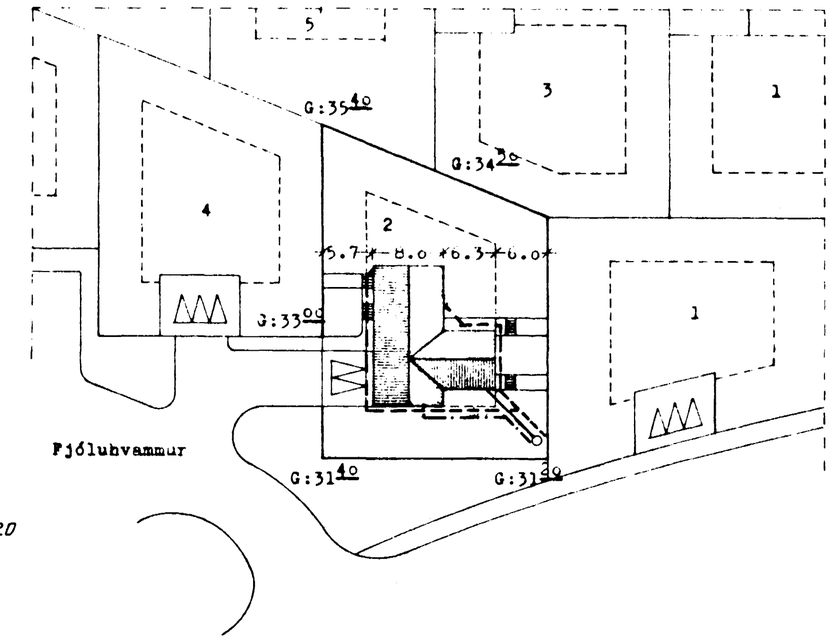


ATH.

| | |
|---|---|
| ——— | Skólplögn |
| ----- | Regnvatnslögn |
| —·— | Neysluvatnslögn |
| PEH | PEH - PLASTPÍPA |
| ST | STEINPÍPA |

Pípuvíddir og brunnabvermál eru í mm.

Kótar eru í metrum.

Ónefnd mál eru cm.

Minnsti halli er 20 ‰ og mesti halli 300 ‰.

HAFNARFJARÐARBÆR
BYGGINGAFULLTRÚINN
26. sept. 1980

# FJÓLUHVAMMUR NR. 2.

LAGNIR Í GRUNNI, AFSTÖÐUMYND

| | |
|---|---|
| DAGS.: 9. 6. 1980 | TEIKN. NR.: 20 |
| M. 1:50, 1:500 | TEIKNAÐ: Kristján Björnsson |

KRISTJÁN BJÖRNSSON TÆKNIFRÆÐINGUR
SMYRLAHRAUNI 38, HAFNARFIRÐI. S. 52785.