
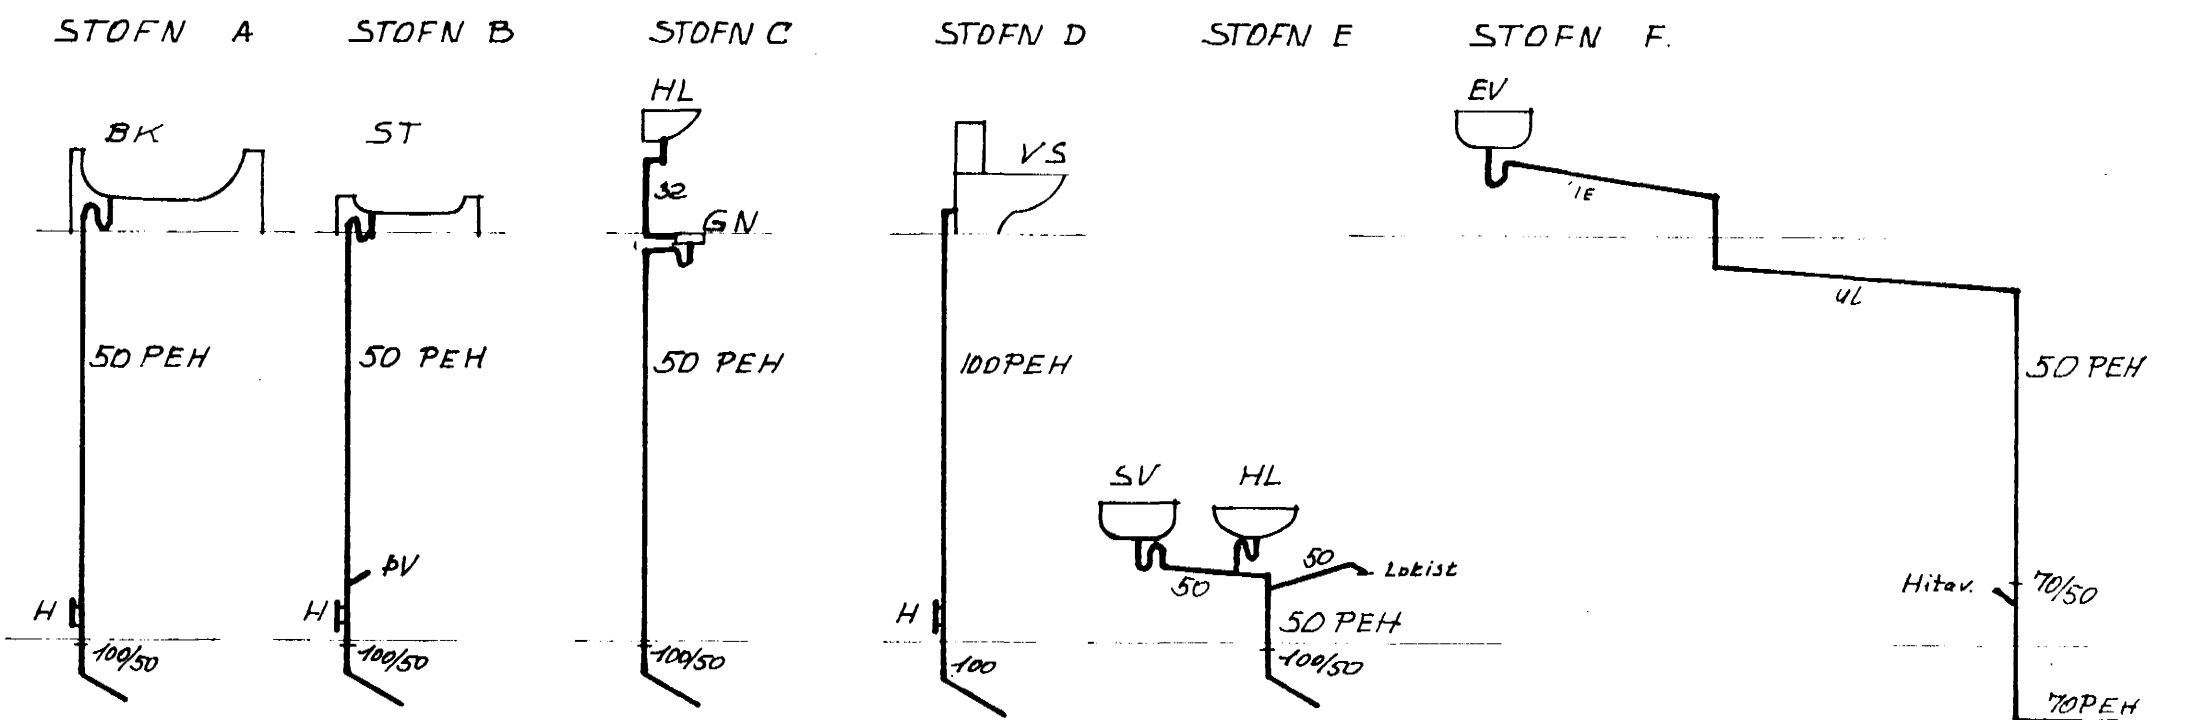


GRUNNMYND I. HÉÐAR



M. 1:50

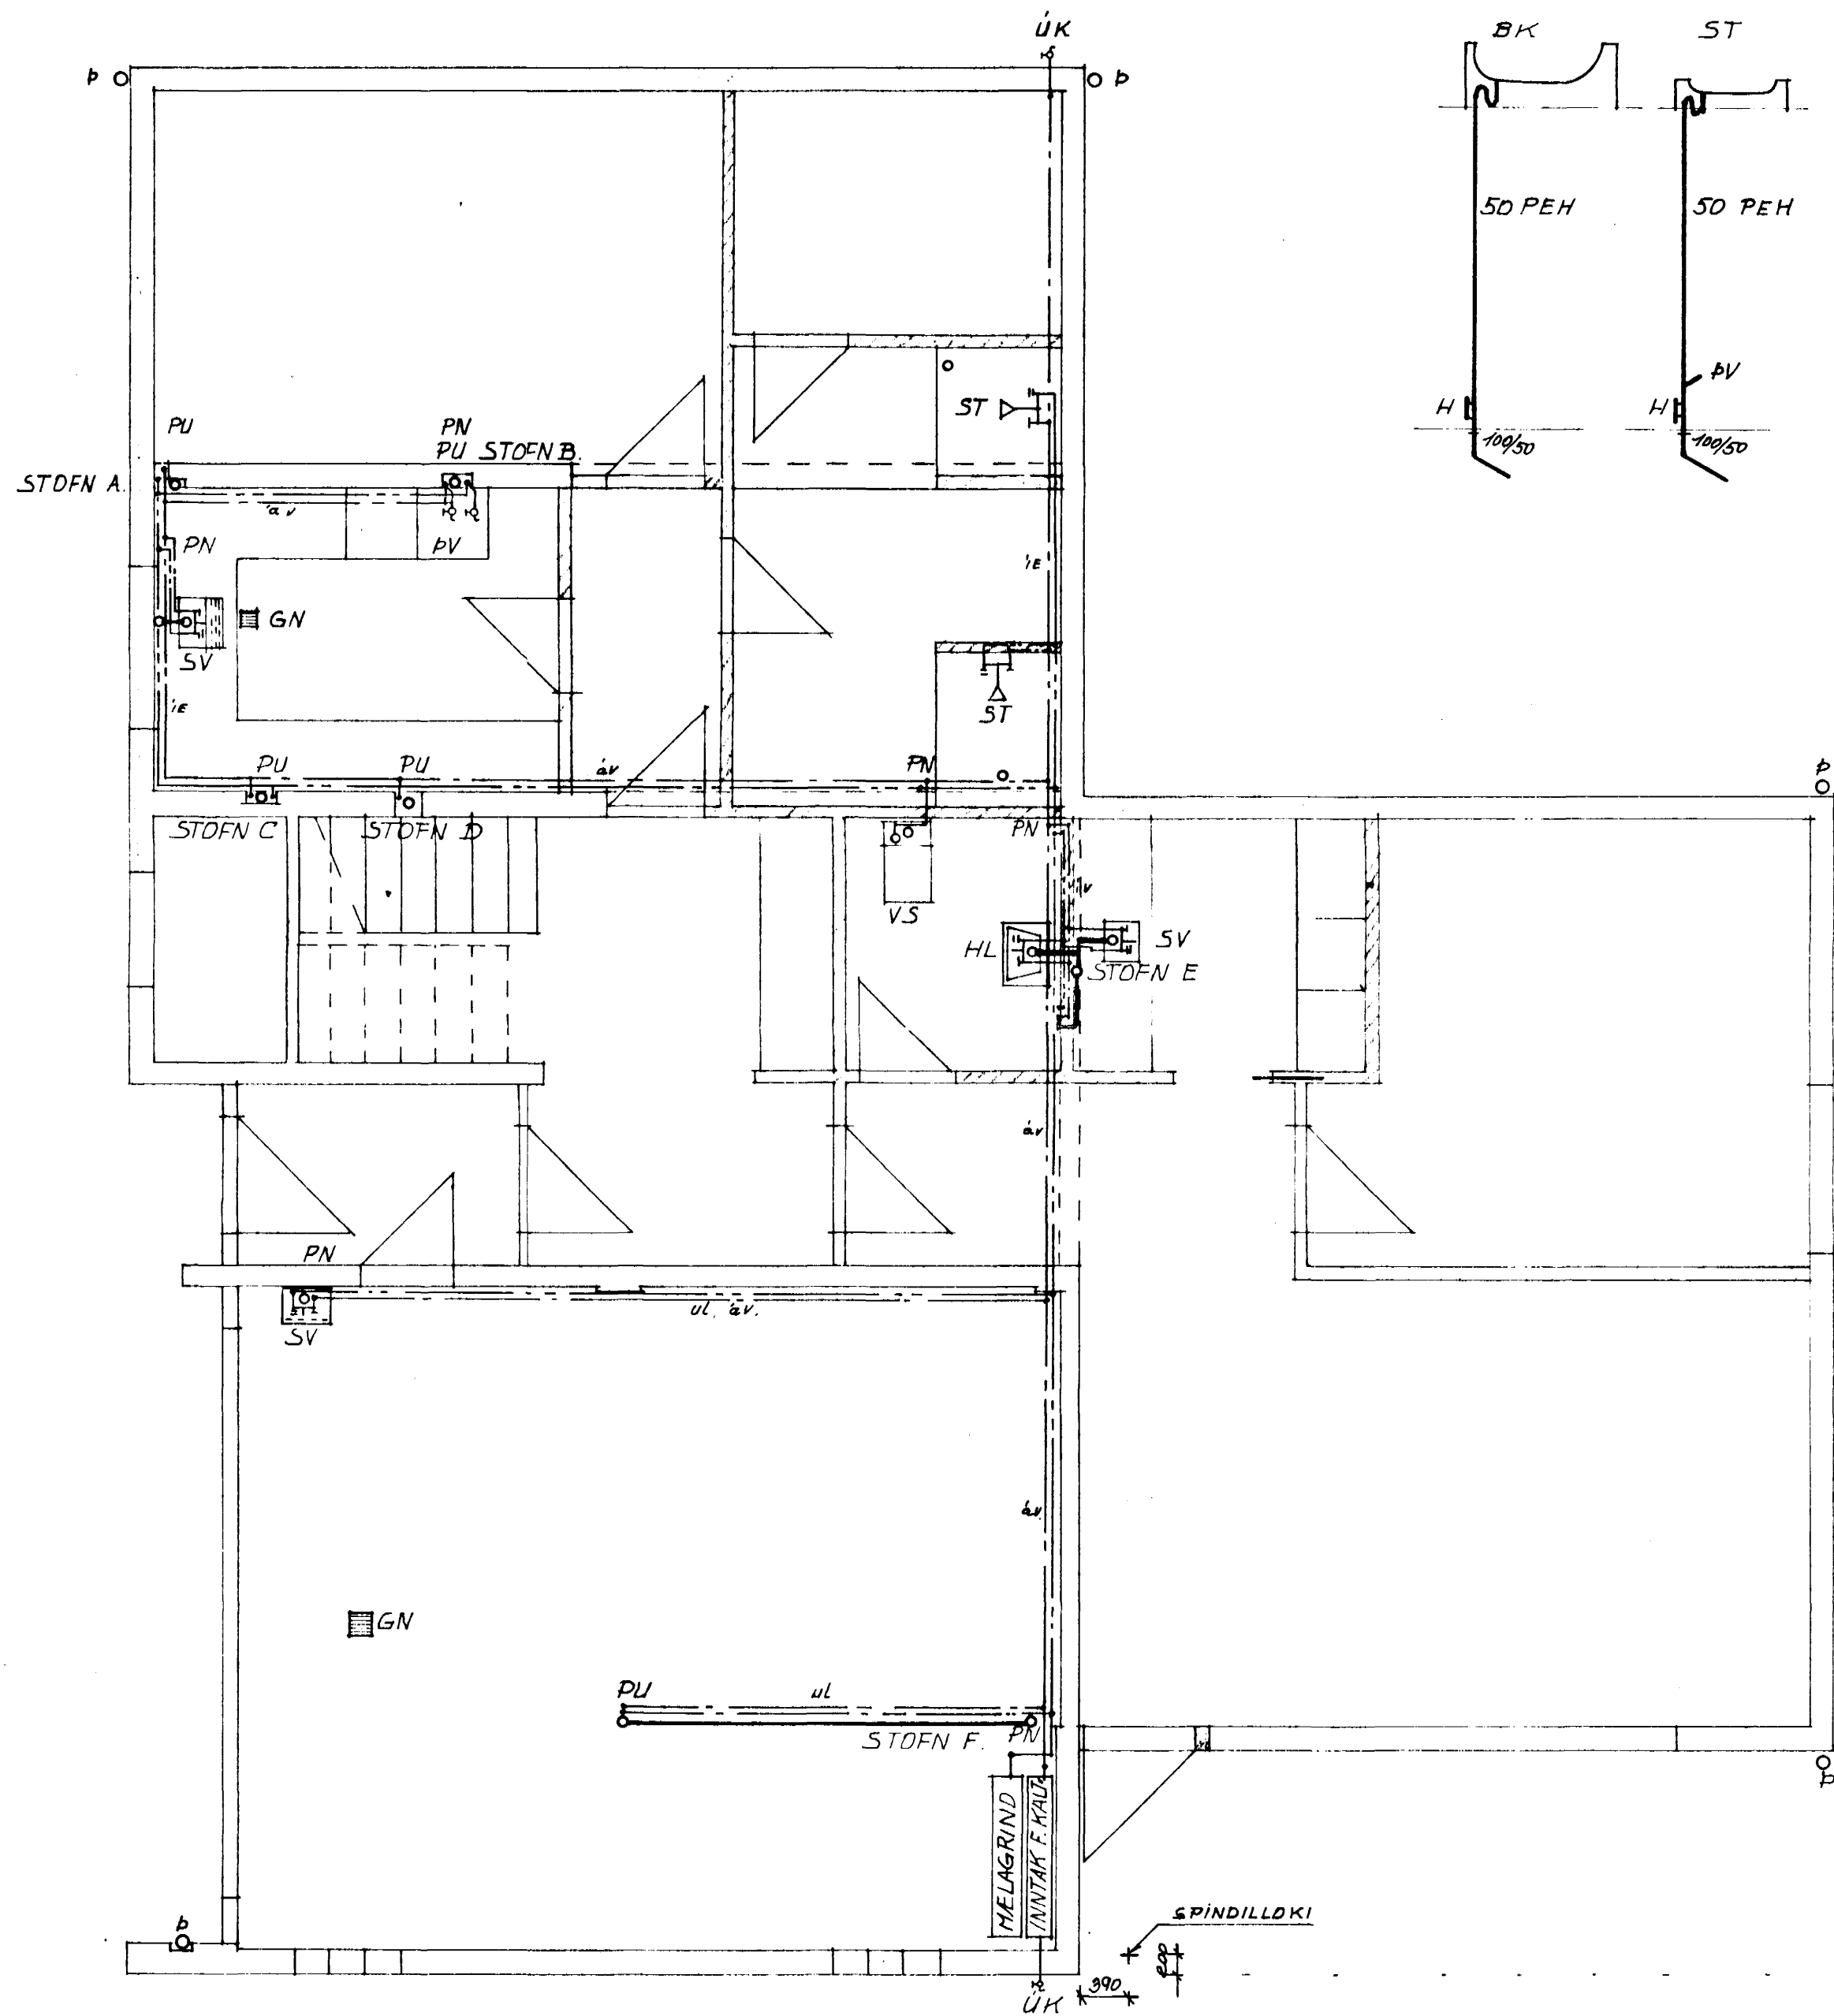

SKÝRINGAR

PN:	PÍPA FER NIDUR	ST:	STURTA	○	FRÁRENNISLISLÖGN
PU:	PÍPA FER UPP	BK:	BADKER	L:	LOFTPÓÐI
⊕:	FLOTKRANI	EV:	ELDHÚSVASKUR	∩V:	∩ VEGG
⊗:	RENNILOKI	SV:	SKOLVASKUR	∩E:	∩ EINANGRUN
⊕:	SPUNGLAUSI	GN:	GÓLFNIDURFALL	UL:	UNDIR LOFTI
H:	BLÖNDUNARTEKI	DV:	DVOTTAVÉL	∩V:	∩ VEGG
HL:	HANDLAUG	---	HEITT NEYSLUVATN	PEH:	PEH-PLASTPÍPA
VS:	VATNSSALERNI	---	KALT NEYSLUVATN	JAK:	JAK

NOTA SKAL GALVANISERADAR STÁLPIPUR BÆDI FYRIR KALT OG HEITT VATN.
 ALLAR PÍPUR SKAL EINANGRA OG SKAL EINANGRUN VERA AF VIÐURKENNÐRI GERÐ. SKAL FRÁ-
 GANGUR EINANGRUNAR VERA SEM HÉR SEGIR:
 KALÐAR LEIÐSLUR SKAL EINANGRA MED 2 cm PLASTHÓLKUM OG VEFJA MED PLASTDÓK. ÖLLUM
 SAMSKYPTUM LOKAD MED LÍMBANDI. HEITAR LEIÐSLUR SKAL EINANGRA MED GLEPULLARHÓLUM,
 OG VEFJA MED PLASTDÓK. ÖLLUM SAMSKYPTUM LOKAD MED LÍMBANDI. PÍPUR VIÐ LOFT OG
 VEGGI SKAL HENGJA UPP MED DAR TIL GERÐUM UPPHENGJUM. MESTA FJARLÆGÐ MILLI UPP-
 HENGJA ER 2,5 m. AD ÖBRU LEITI SKAL FARIÐ EFTIR ÍSLENSKUM REGLUGERÐUM.
 FRÁRENNISLISLAGNIR INNHÁSS SKULU VERA ÚR PEH-PLASTI.
 FESTINGAR PEH-RÖRA SKULU GERÐAR MED UPPHENGJUM OG BAULUM SEM FALLA ÞÉTT AD YTRA
 BORDI RÖRA. FJARLÆGÐ MILLI FESTINGA SKAL VERA EFTIR FYRIRMÆLUM FRAMLEIÐANDA, ÞÓ
 EKKI MEIRA EN 10 SINNUM YTRA DVERMÁL RÖRA. STÍPAR FESTINGAR SEM HINDRA FÆRSLU ∩
 LEIÐSLUSTEFNU SKAL STAÐSETJA MED HÆFLEGU MILLIBILI, SVO EKKI SÉ HETTA Á AD RÖP
 DRAGIST ÓT ÚR MÚFFU.
 EINANGRUN PEH-RÖRA SKAL VERA 2,5 cm ÞYKKAR STEINULLARMOTTUR, SEM SÍÐAN ERU VAFÐAR
 MED LITUBUM PLASTDÓK.
 VATNSLAGNIR FYRIR HEITT OG KALT VATN SKAL ÞRÝSTIPRÓFA MED KÖLDU VATNI OG 12 kg/cm²
 ÞRÝSTINGI. LEIÐSLUR TELJAST ÞÉTTAR EF HVERGI FINNST SMIT OG EF ÞRÝSTINGUR HELST
 ÓBREYTTUR ∩ 24 TÍMA.
 FRÁRENNISLISLAGNIR SKAL PRÓFA ÞANNIG, AD FALLPÍPU SKAL LOKA VIÐ HREINSILOK OG SÍÐAN
 SKULU EINSTAKIR STOFNAR Fylltir MED KÖLDU VATNI. AÐGÆTA SKAL VANDLEGA HVORT SMID
 SÉ Á PÍPUM VIÐ SAMSKYPTI. VATNSHEDIN ∩ ÁFYLINGAPÍPU MÁ EKKI FALLA MEIR EN UM
 10 cm Á 12 TÍMUM. EF EKKERT SMIT FINNST EFTIR 12 STUNDIR SKOPAST LÖGNIN ÞÉTT.
 AD ÖLLU SKAL FARIÐ EFTIR ÍSL. REGLUGERÐUM.
 PÍPUSVERLEIKI FYRIR BÆDI VATN OG FRÁRENNISLI ER ∩ mm.

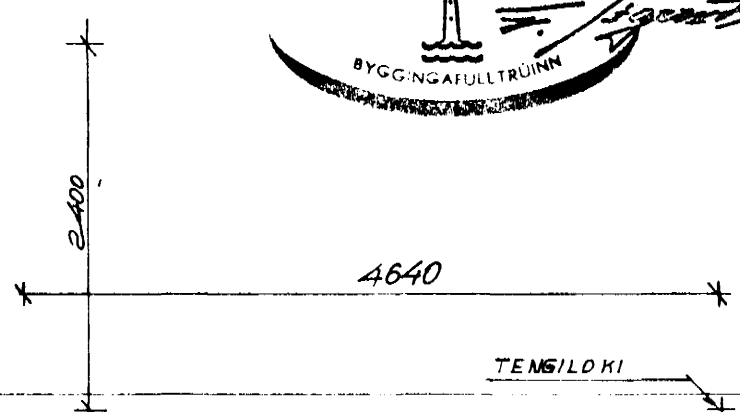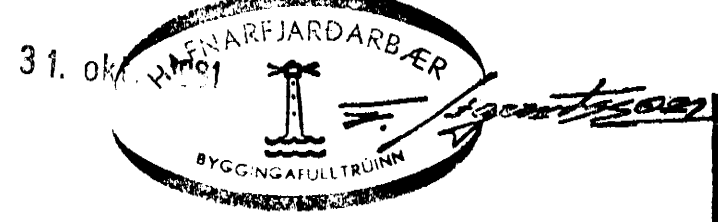

FJÖLUHVAMMUR NR. 2.	
GRUNNMYND I. HÉÐAR. VATN OG FRÁR.	
DAGS: OKT '81	TEIKN. NR.: 21
M. 1:50	TEIKNAD: Kristján Björnsson
KRISTJÁN BJÖRNSSON TEKNIFREÐINGUR SMYRLAURAUNI 38, HAFNARFIRÐI. S. 52785	