

SKÝRINGAR

VATNS- OG HITALAGNIR

VATNSLAGNIR

Kaldavatnsheimð skal vera úr plasti INNTAK SKAL ÞÓ VERA ÚR GALV. STÁLI
VÖFÐU MED STRIGA OG TJARGAÐ
útvegg. Vatnspípur innanhúss skal einangra með 2 cm glerullarhólkum
og vefja með plastdúk eða sísalpappa.

Pípur í veggeinangrun skulu vera minnst 10 cm ofan við gólfsplötu og einangrunin utan við pípurnar skal vera minnst 4 cm.

Lagnarefni, pípur og fittings, skal vera galvaniserað.



Neysluvatnskerfið skal þrýstiprófað með köldu vatni og 10 kg/cm^2 þrýstingi sem stendur á kerfinu í 24 klst.

Efst á öllum löðréttum stofnum skal vera 30 cm loftpúði, með þvermál jöfnu þvermáli sverasta hluta stofnsins talið frá greiningu við aðfærsluæð, einnig skal vera samskonar loftpúði á öllum hliðarlögnum sem eru lengri en 4 m þvermál loftpúðans skal vera jafnt og þvermál sverasta hluta hliðarlagnarinnar.

Allt efni og vinna skal vera í samræmi við reglugerðir um vatnslagnir

HITALAGNIR

Pípur eru svartar dregnar stálpípur (DIN 2440, 2448 eða samsvarandi) Einangra skal pípurnar með 2 cm glerullarhólkum, vöfðum með plastdúk. Ofnar skulu framleiddir f samræmi við ákvæði staðals IST 69.1 Efnisþykkt ofna skal ekki vera minni en 1,5 mm (IST 69.1) Prýstipol ofna skal vera 12 atm. (IST 69.1) Á alla ofna komi bakrennslisloki, sem stýrist af hitastigi vatns í bakrennsli, einnig komi loftskrúfa á hvern ofn. Tenging í alla ofna er 10 mm. Prýstiprofa skal kerfið með 6 kg/cm^2 prýstingi sem stendur á kerfinu í 24 klst. Allt efni og vinna skal vera í samræmi við reglugerðir um hitalagnir.

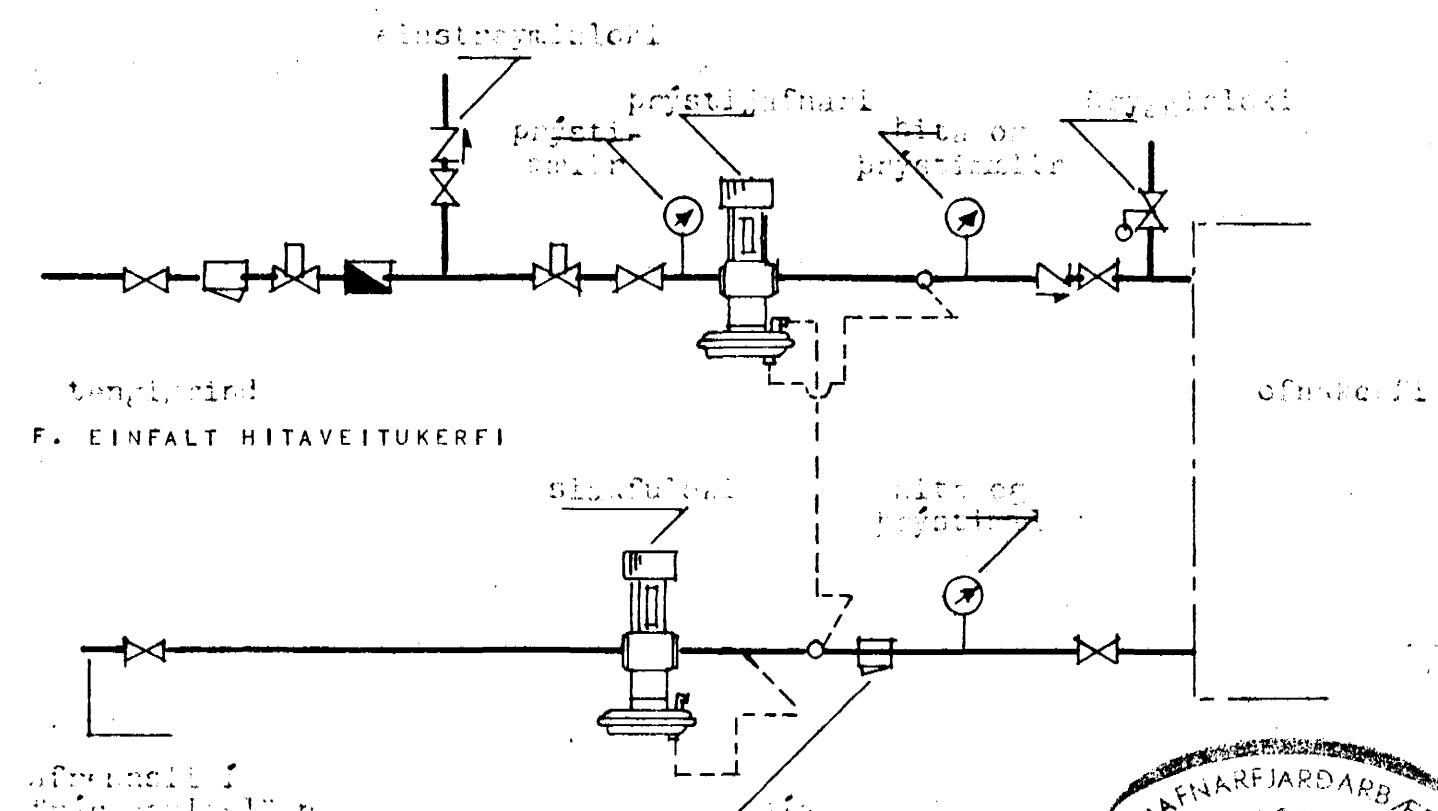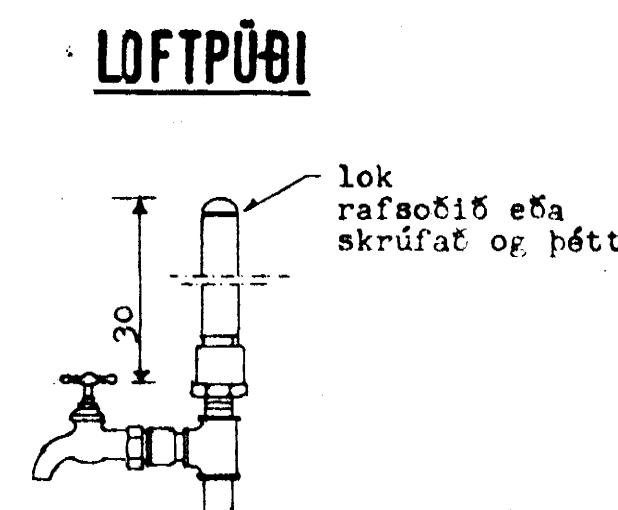

A circular metal seal with a slightly irregular shape. The words "HAFNARFJARDARBÍER" are stamped in capital letters along the top inner edge. At the bottom left, the year "1983" is stamped. In the center is a stylized drawing of a tree or a column with a cross-like shape at the top.

BENEDIKT JÓNSSON VERKFRAÐINGUR ÁLAGRANDA 14. S. 17082

FJÓLUHVAMMUR	3,	HAFNARFIRÐI	60. 1.
Erlendur	304 180 30°	Vinnsluinn og vetrarleið skýringar	3. 1. 61
Fljótt	- - -		
Fríðriks	- - -		
Guðrún			
Guðrún			
Bjarnarhildur			60. 1.