


PIPUR MILLI HÚSI OG BÍLSKÚRS Í BÉTTRI PLAST KÁPI
 EFNANCRABAR DA POLYURETHAN
 T.D. RÖR FRÁ "BERKI"


K.R. F. GARDVATN

EFNANCRABAR
 KJALLARA RÖMI Í BÍLSK.

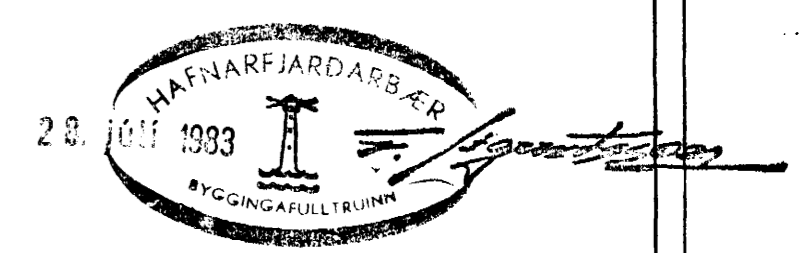

BENEDIKT JÓNSSON VERKFRÉDINGUR, ÁLAGRANÐA 14. S.17082

FALLPIPUR

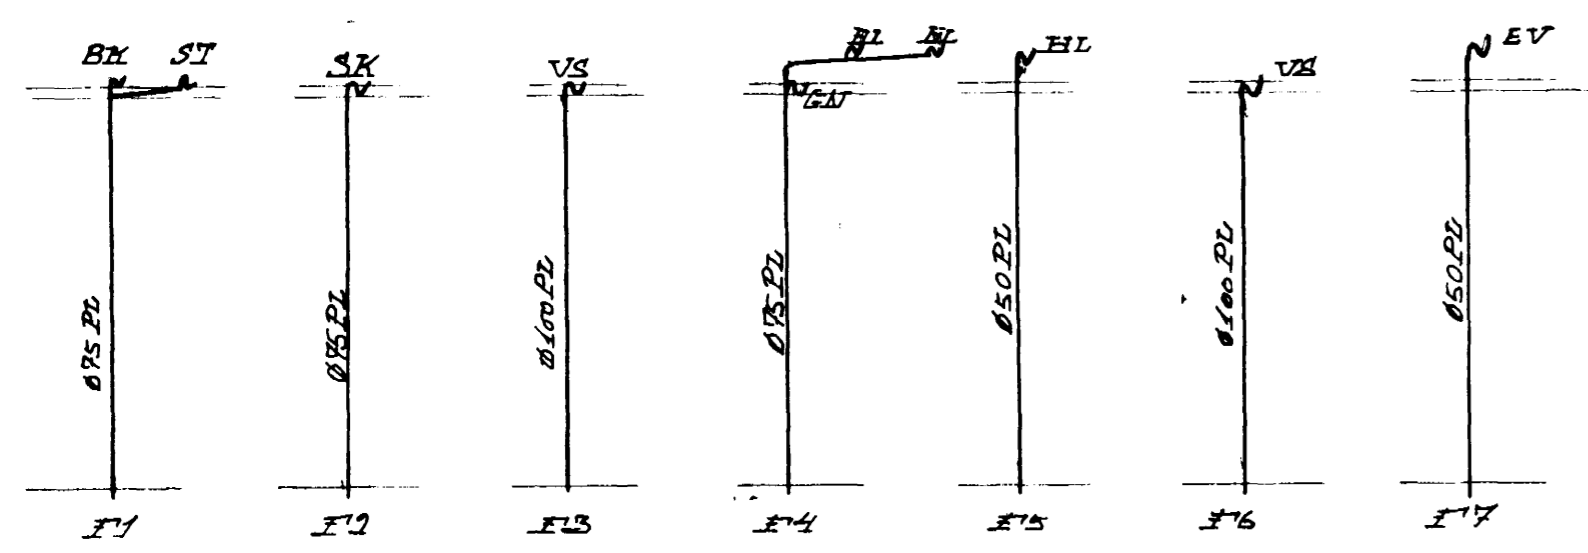

FJÖLUHVAMMUR 3, HAFNARFIRÐI			3.102
HANNAÐ	JUL. 83 BJ	FRÁRENNSLIS, VATNS OG HITALAGNIR. GRUNNMYND KJALLARA. FALLPIPUR.	
TEIKNAD	JUL. 83 BJ		
MÆLIKVARDI	1:50		
Benedikt Jónsson			