

11/680




Sambúið á fundi byggispa-  
nefndar þ. 12. 10. 83  
BYGGINGARLÖG  
I HAFNARFIRDI

Ganga skal frá önnur  
eldstæði í samráði við  
skráðgjafi

Fúss, Baldur, Lindman

FLATARMÁL ÍB.EFRI H. BR.	156,6 M <sup>2</sup>
NETTO	134,0 M <sup>2</sup>
F. NEDRI H. BR.	90,6 M <sup>2</sup>
FLATARMÁL ÍB.NEDRI H. BR.	87,4 M <sup>2</sup>
NETTO	81,2 M <sup>2</sup>
FLATARMÁL BILGEYMSLU BR.	36,9 M <sup>2</sup>
FLATARMÁL LÖÐAR	756,5 M <sup>2</sup>
FLATARNOTKUNARHLUTFALL	0,27
NÝTINGARHLUTFALL	0,33
RÚMMÁL HÖSS BR.	1047,2 M <sup>3</sup>
RÚMMÁL ÍB.EFRI H. BR.	657,5 M <sup>3</sup>
RÚMMÁL ÍB.NEDRI H. BR.	290,2 M <sup>3</sup>
RÚMMÁL BILGEYMSLU BR.	99,5 M <sup>3</sup>

KÖLFUNARTÖLUR:	
GÖLF NEDRI HÆÐAR	0,4
GÖLF EFRI HÆÐAR YFIR FYLL	0,4
VEGIB MEÐALGILDI ÚTVEGGJA	1,0
PAK	0,3

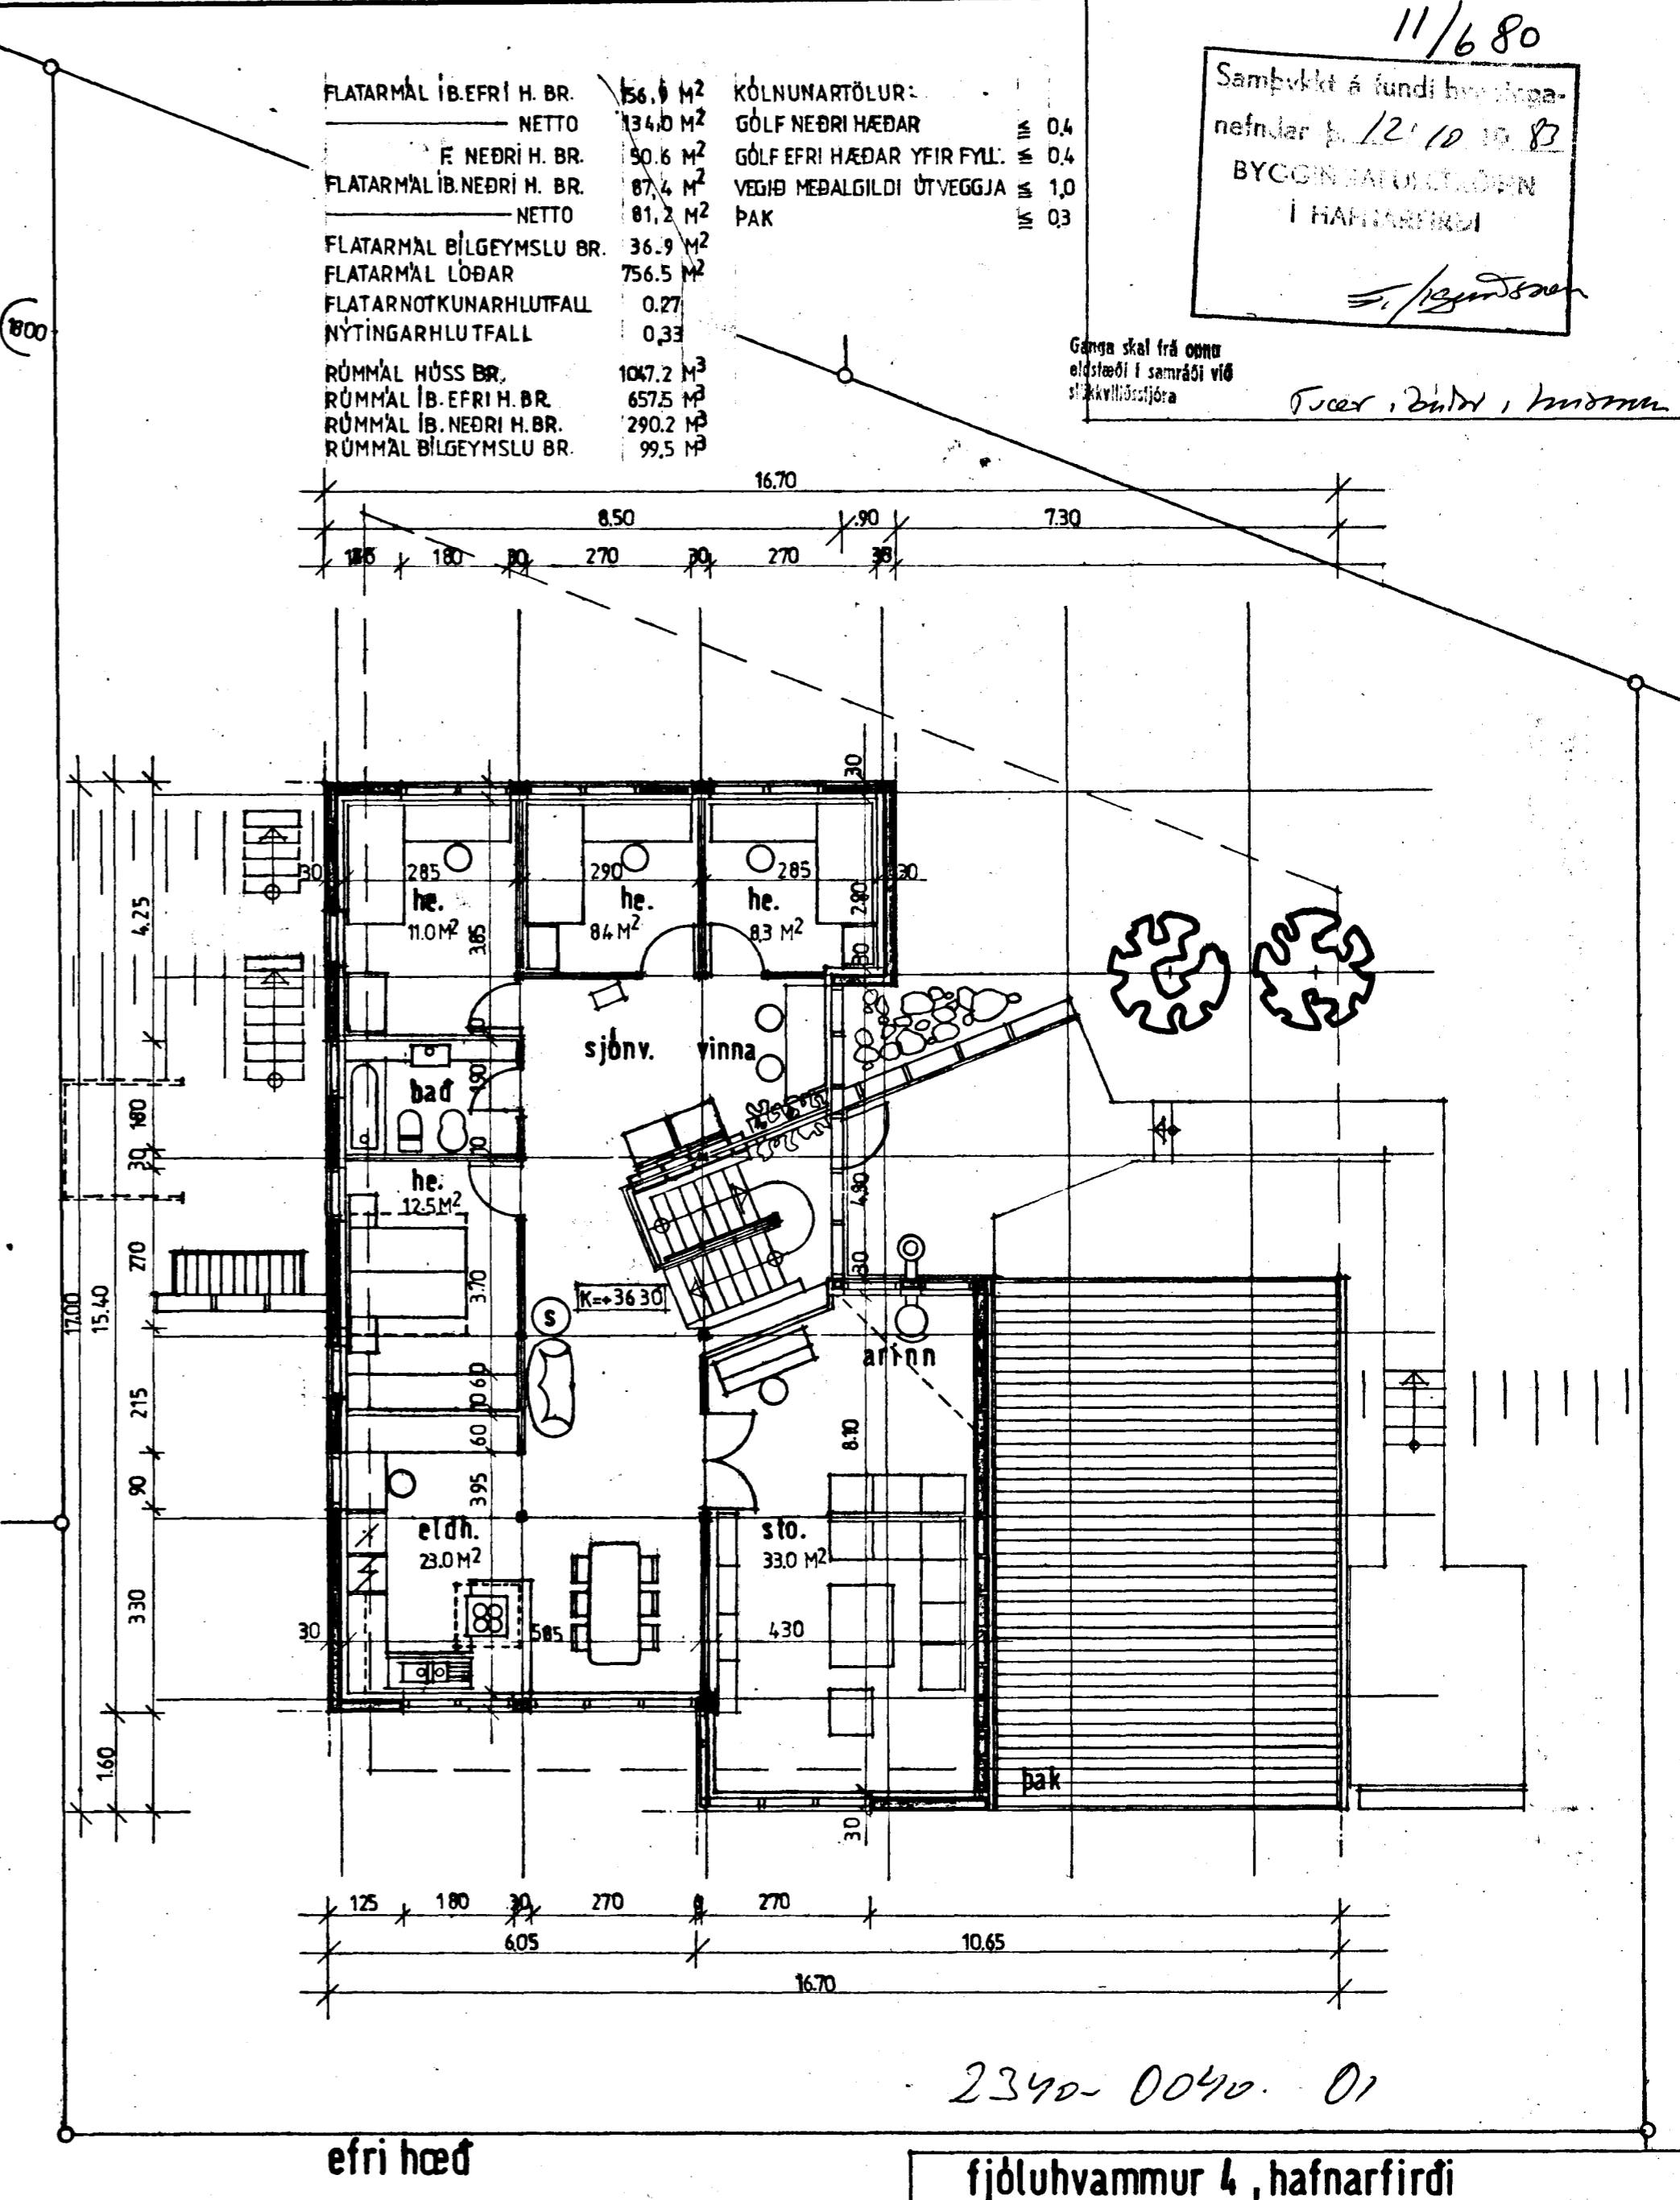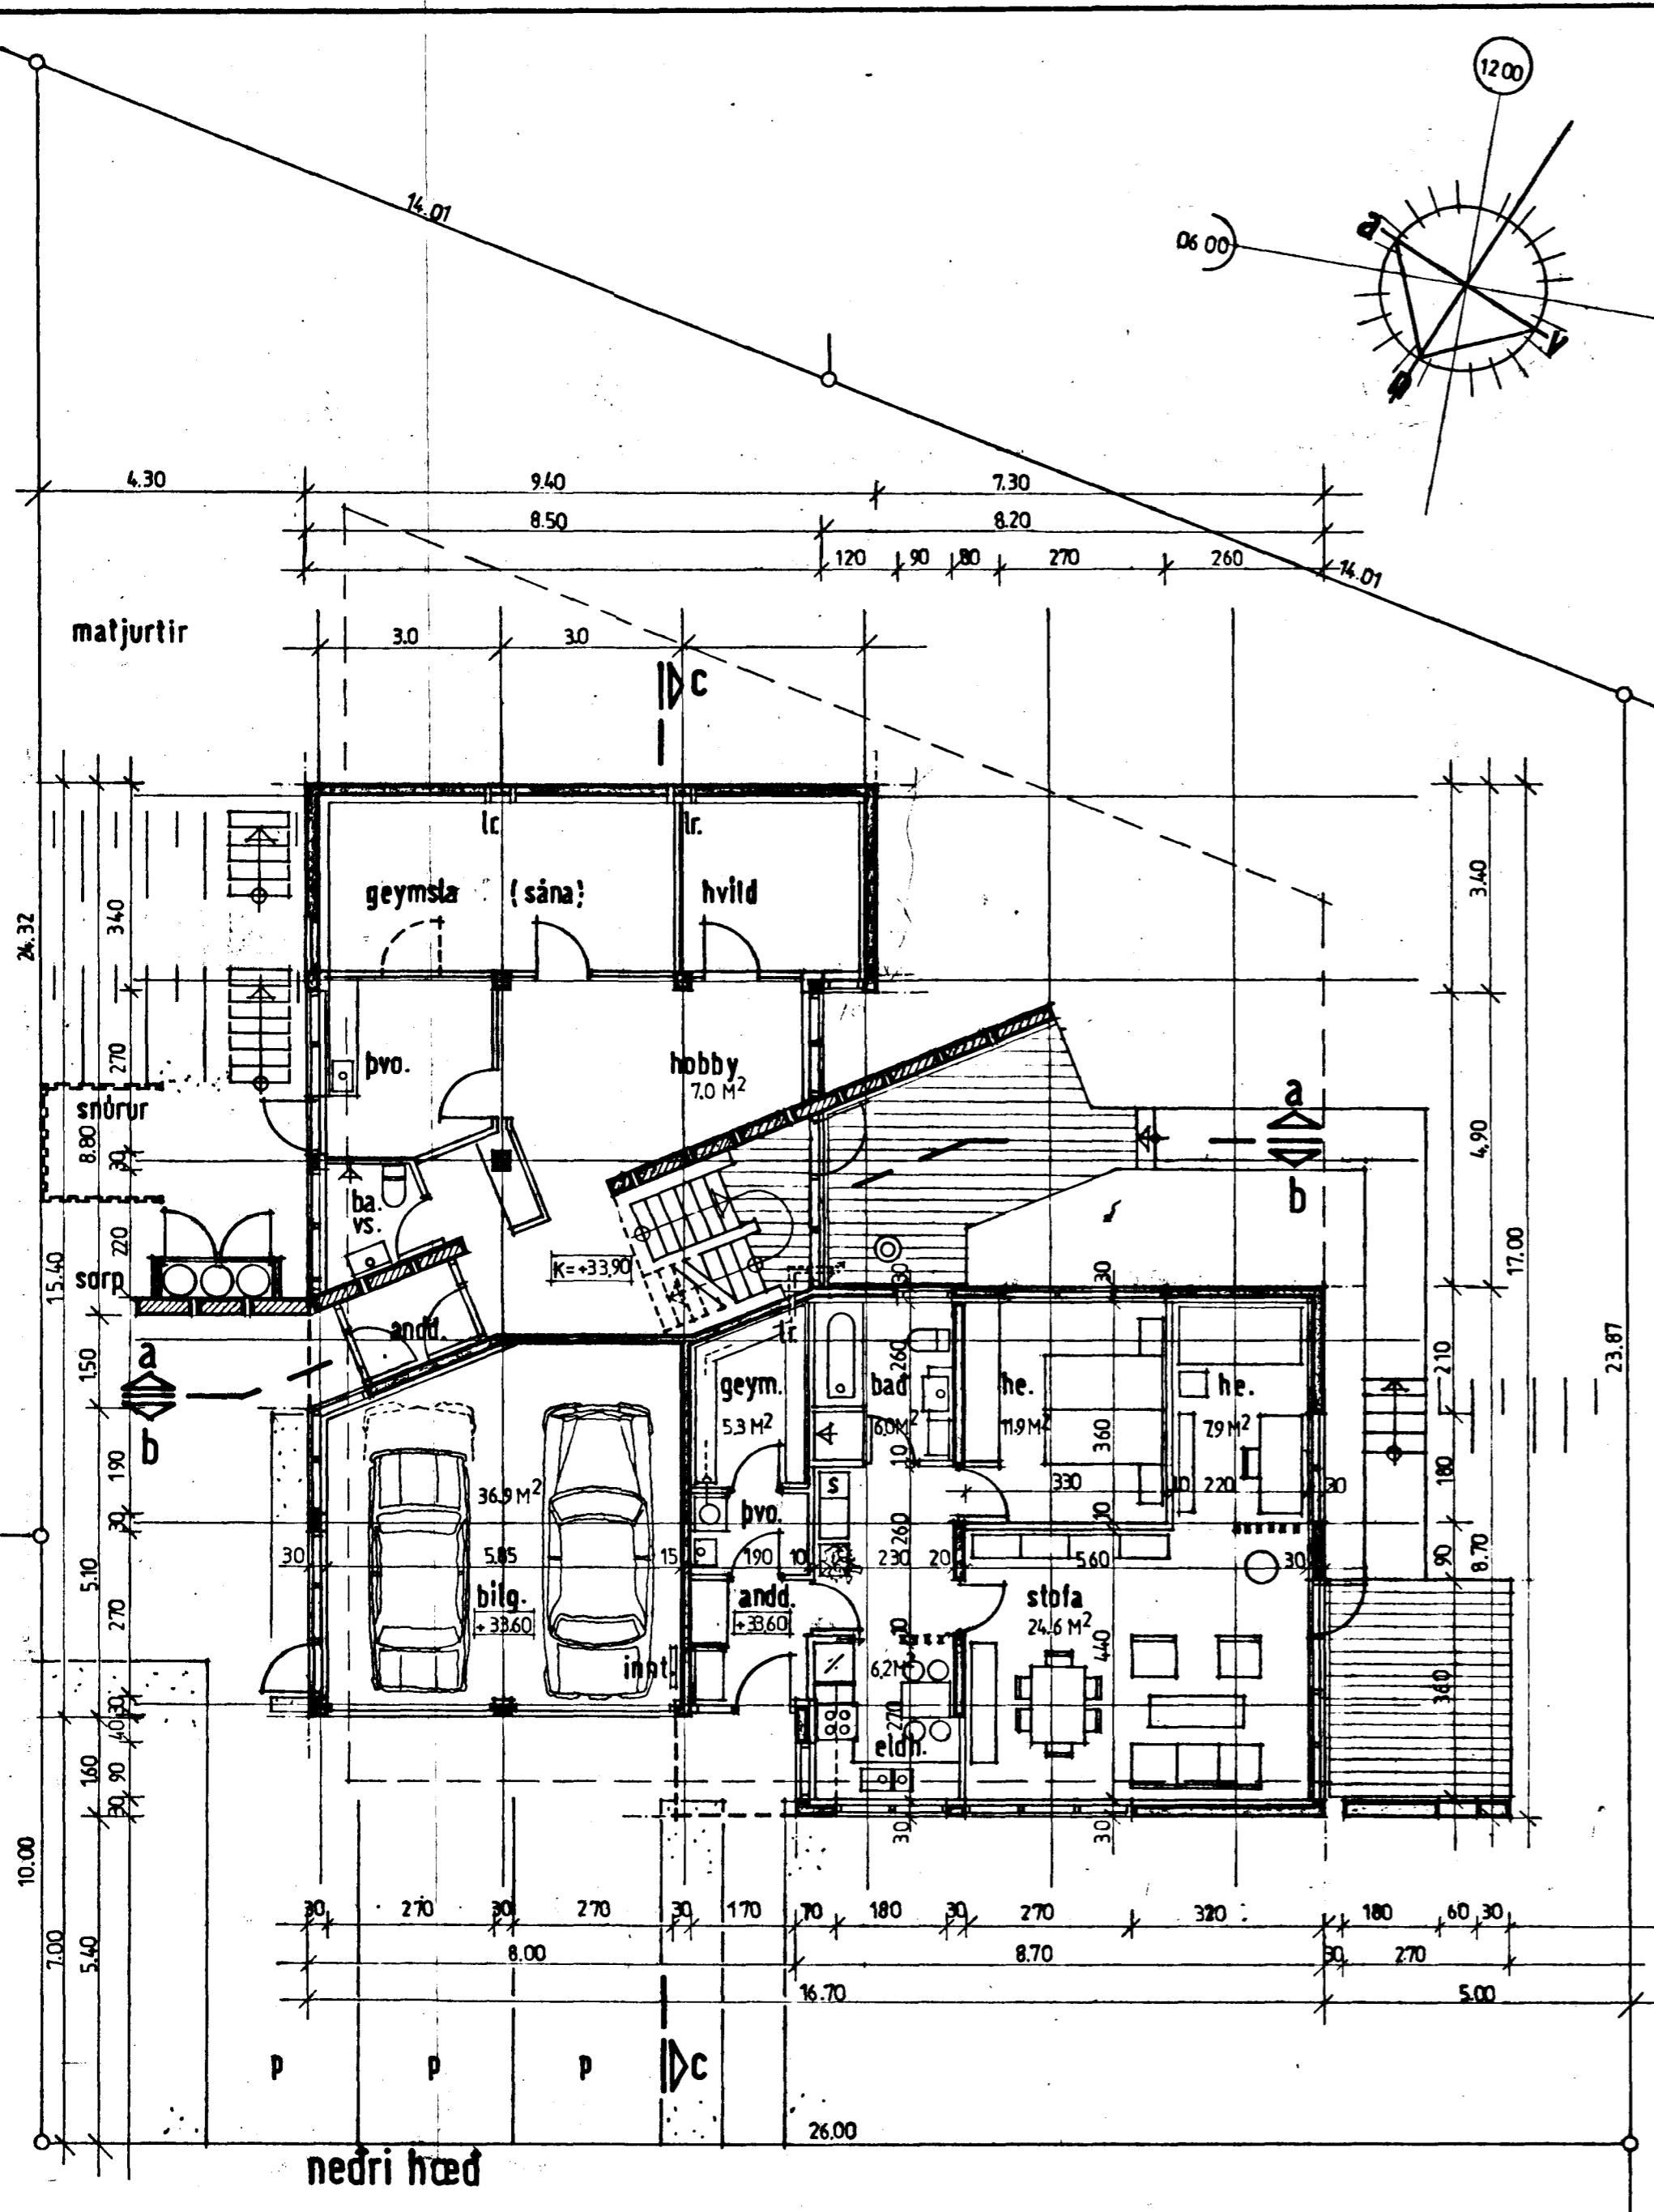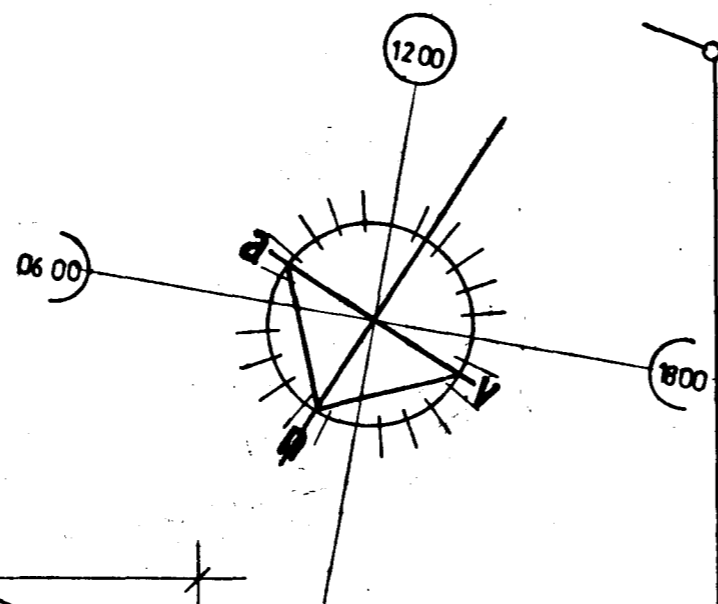

nedri hæð

efri hæð

2340-0040-01

28. 04. 1980  
br. 22. 06. 1980  
Ljósir-Andalsteinnur

fjölhúsvammur 4, hafnarfirði	
grunnmyndir	m-1:100
	blað 1
sigurbör aðalsteinnsson arkitekt fai	