


1/6 '80

Samþykkt á fundi byggingar-
nefndar þ. 12/10/83
BYGGINGARULLÖSUN
Í HAFNARFIRDI


S. Sigurðsson

Gagna skal þá önnu
eldstæði í samráði við
stökkvillissjóra


Tveir íbúðir í tengri

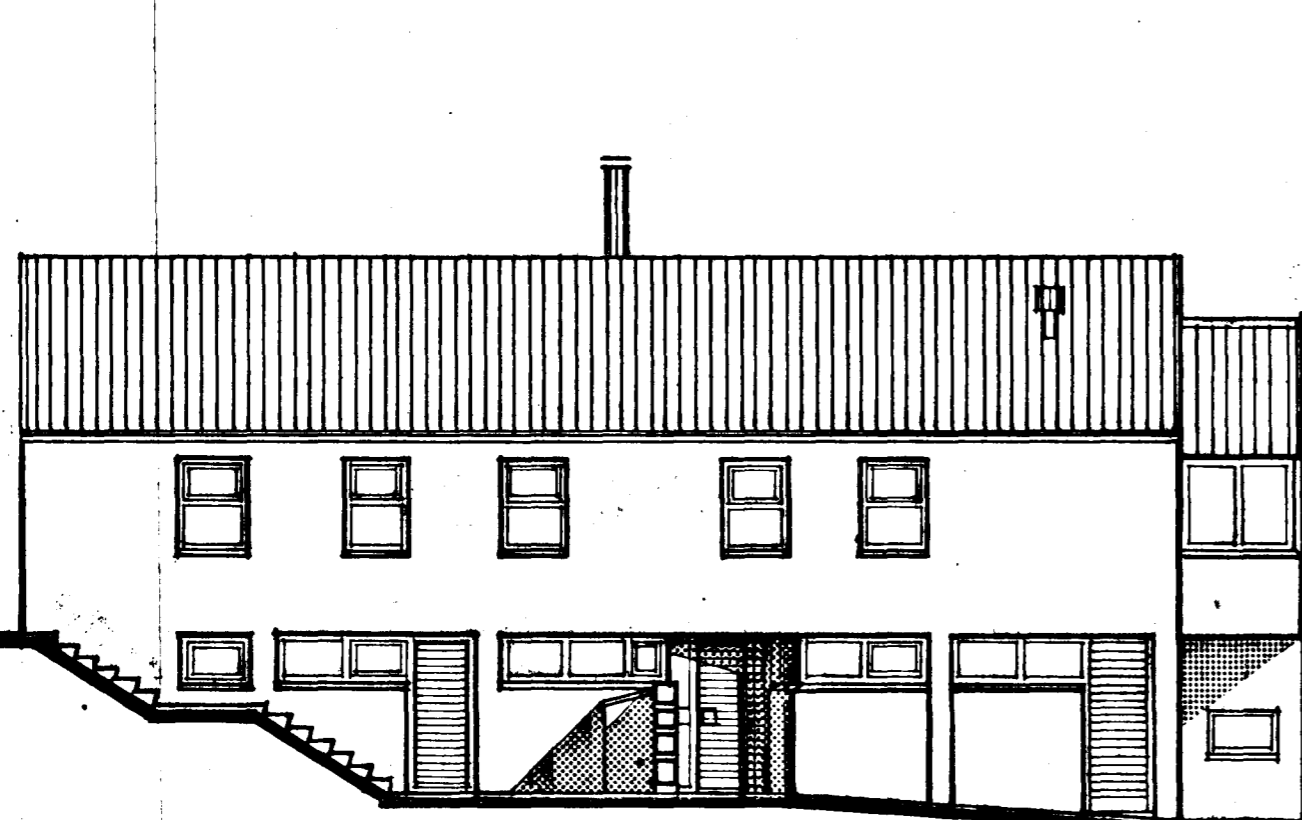


nord austur

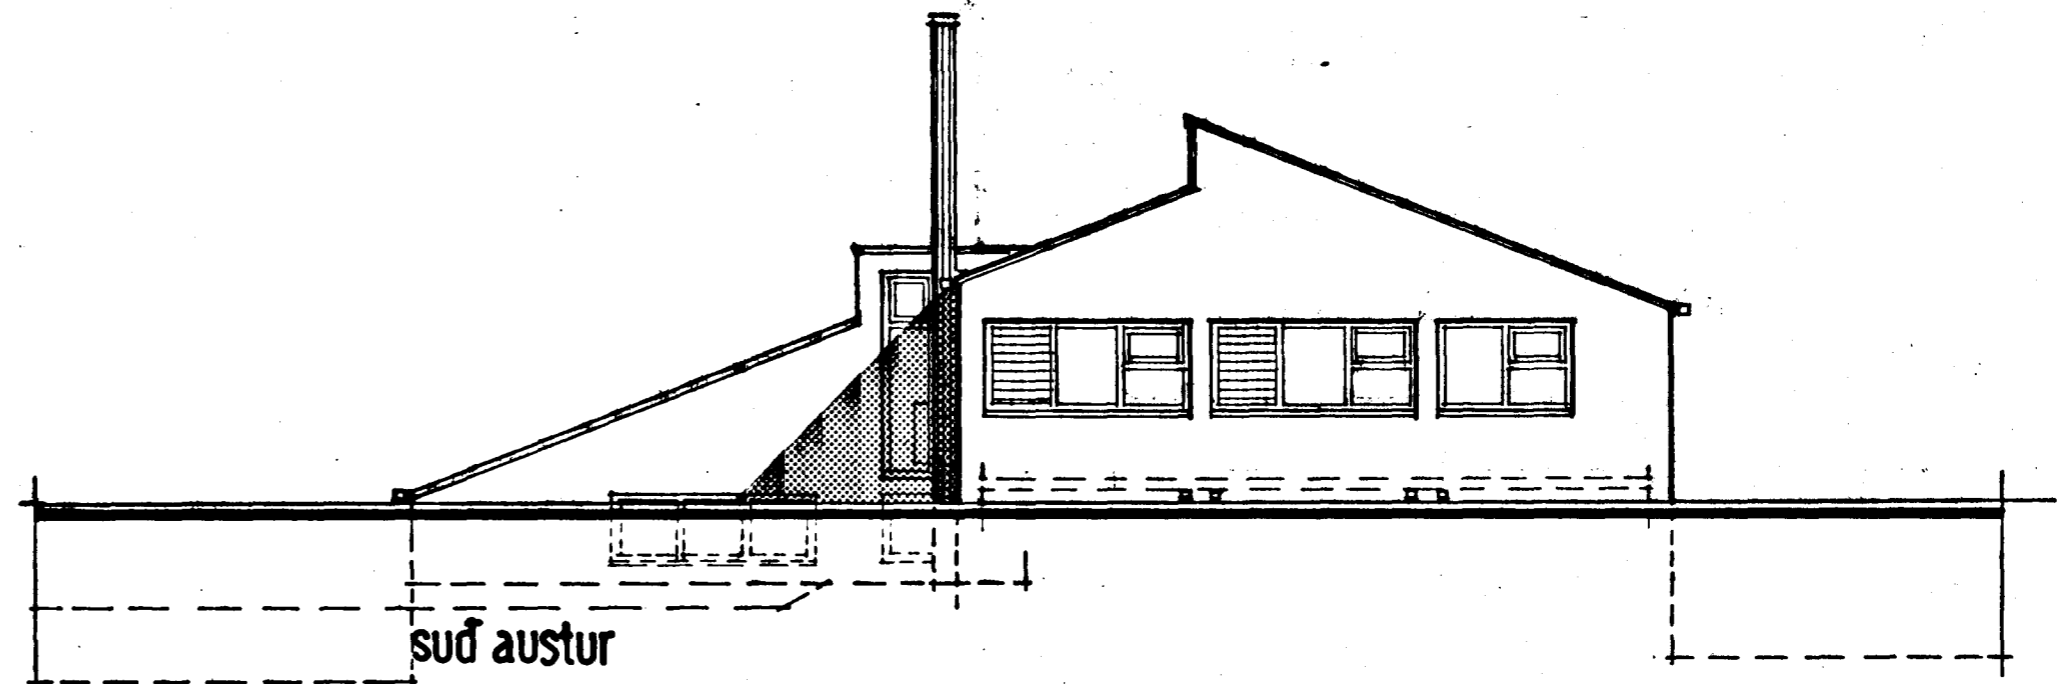

sud austur

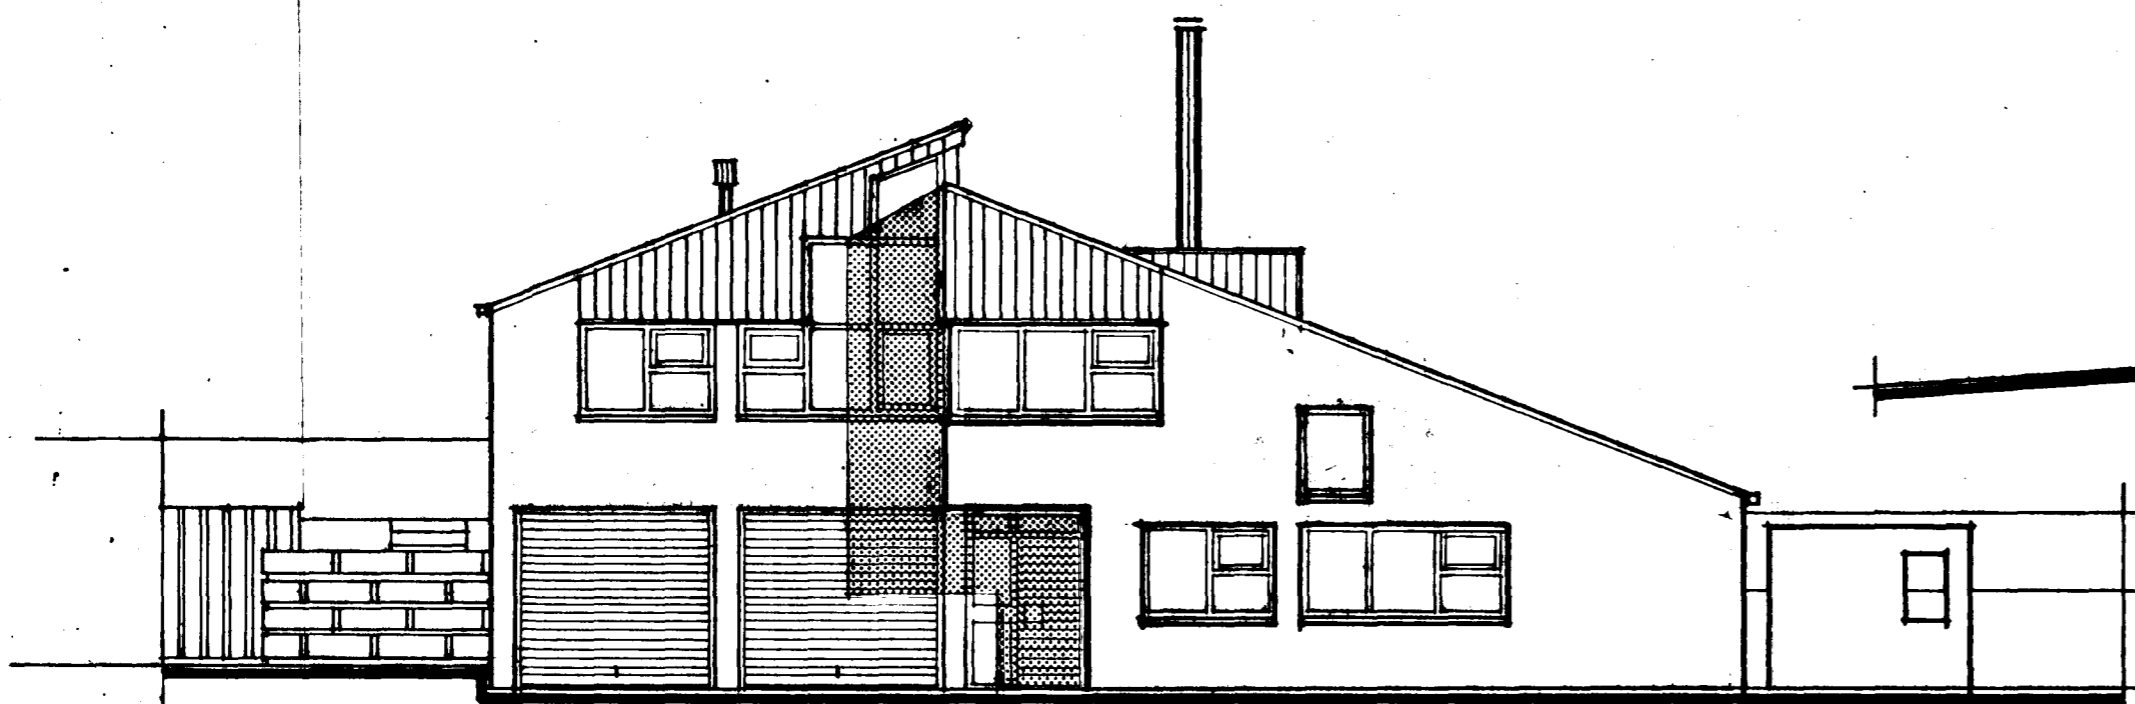

nord vestur

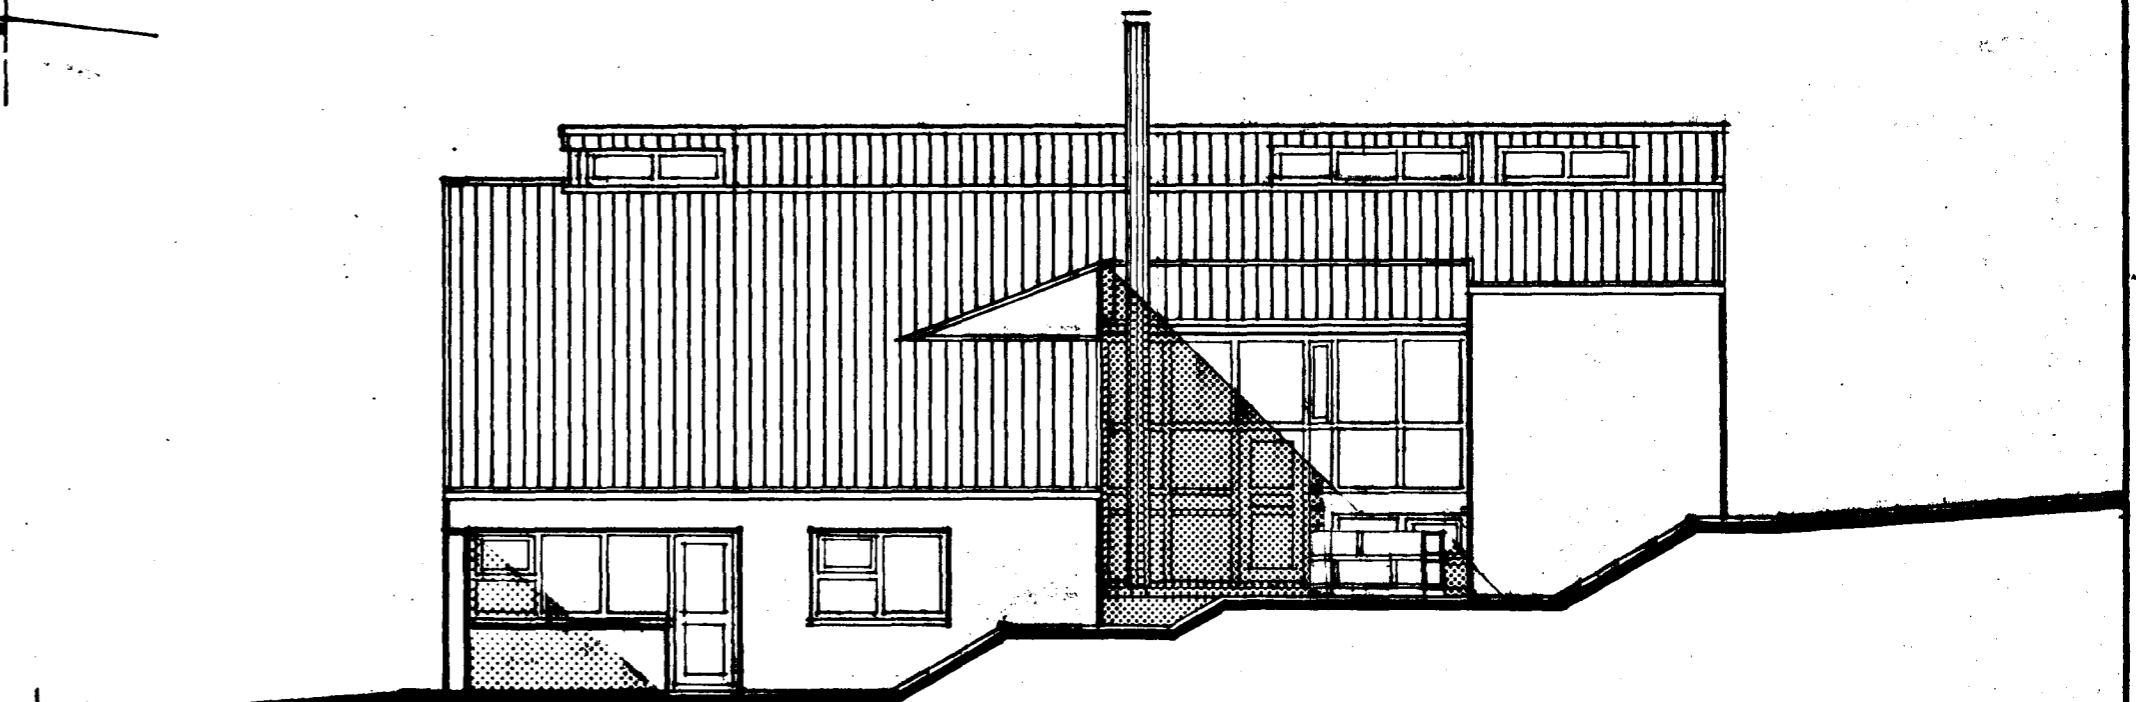

sud vestur

2340-0040-01

fjólhvammur 4, hafnarfirdi

28.04.1980 br. 22.06.1980

Sigurður Aðalsteinsson

ótlit	m-1:100
	blað 3
sigurþór aðalsteinsson arkitekt fal	