
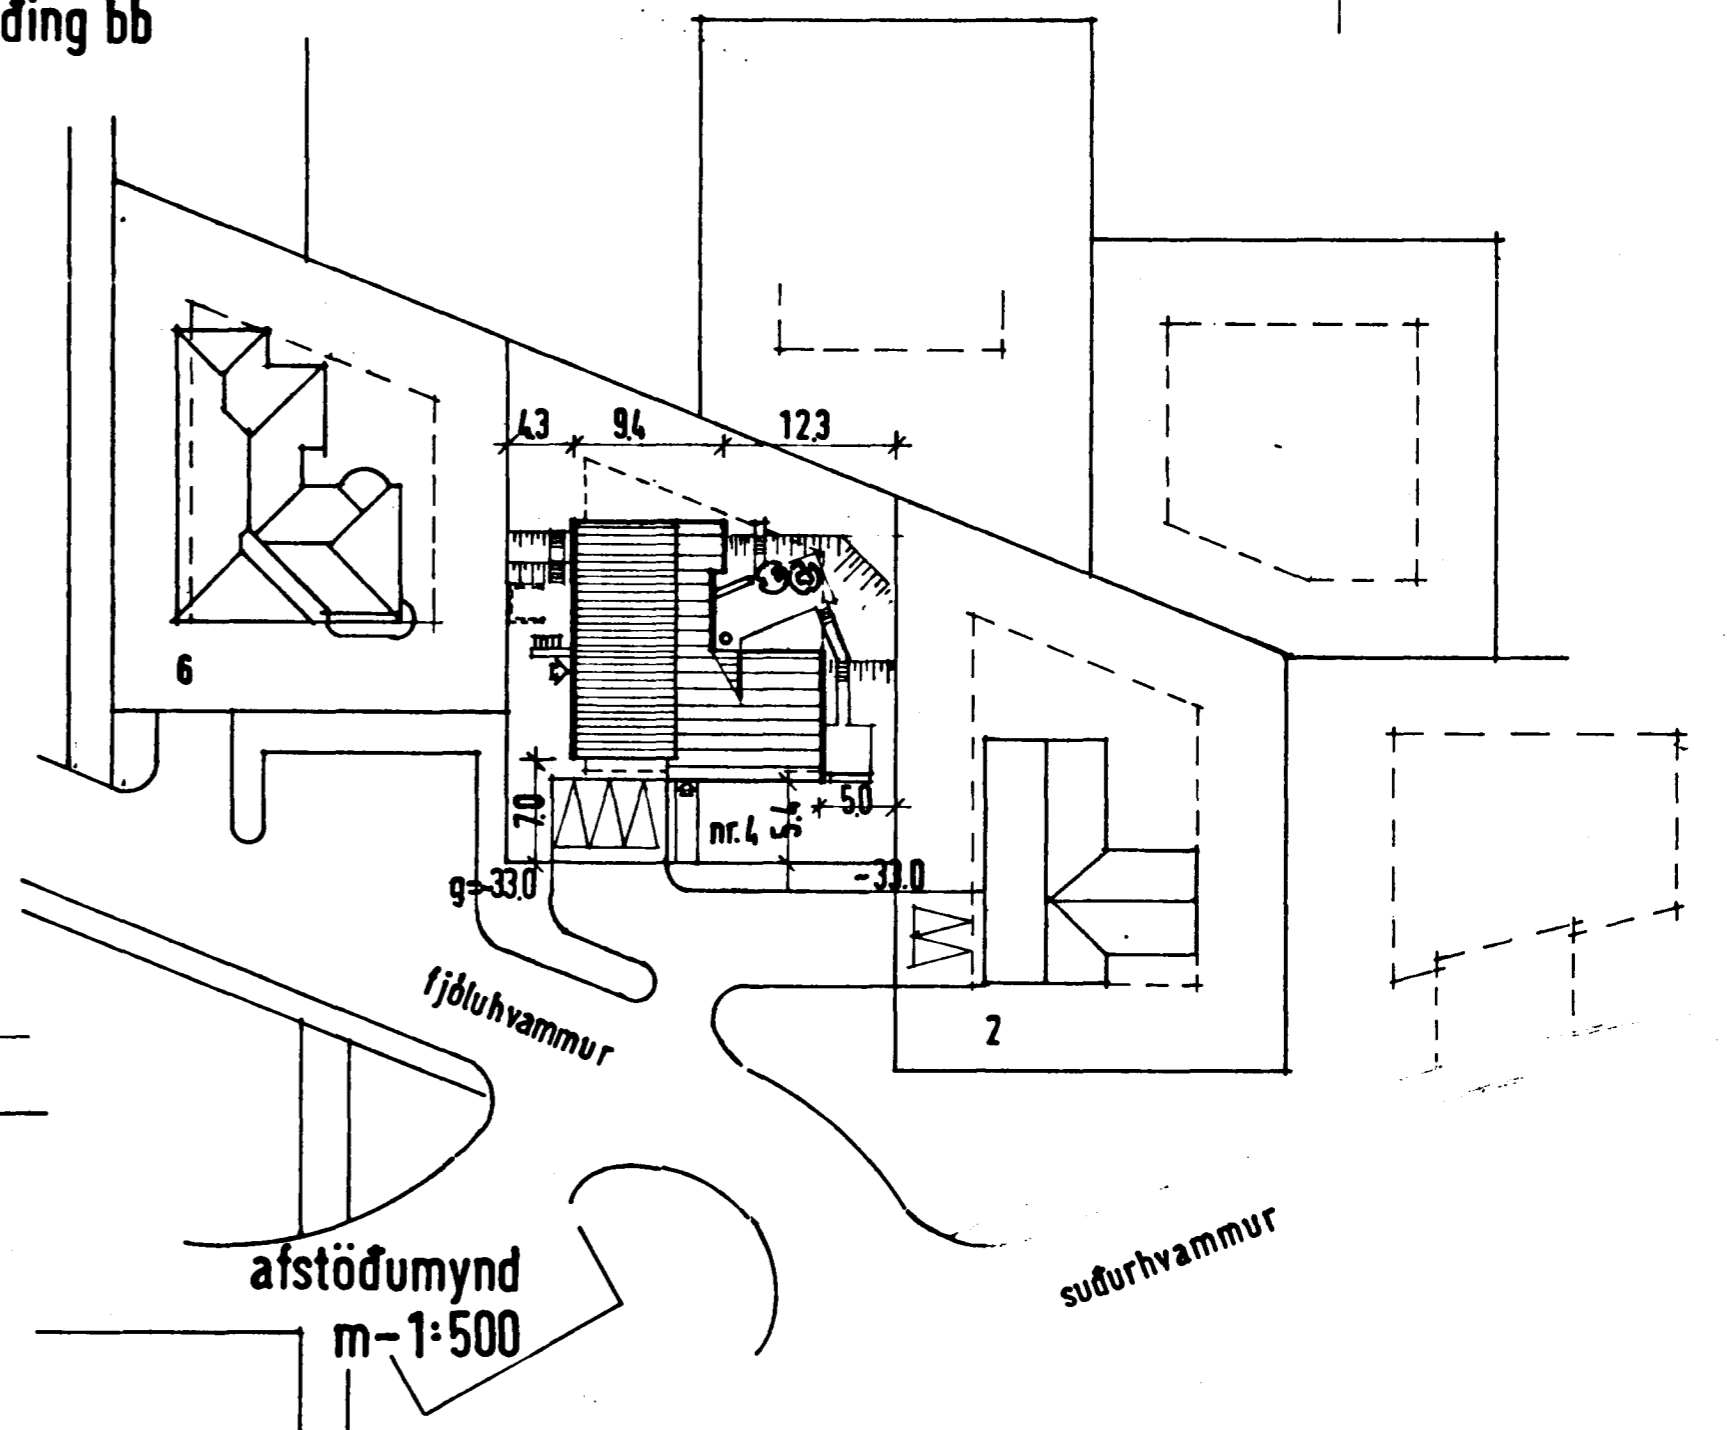
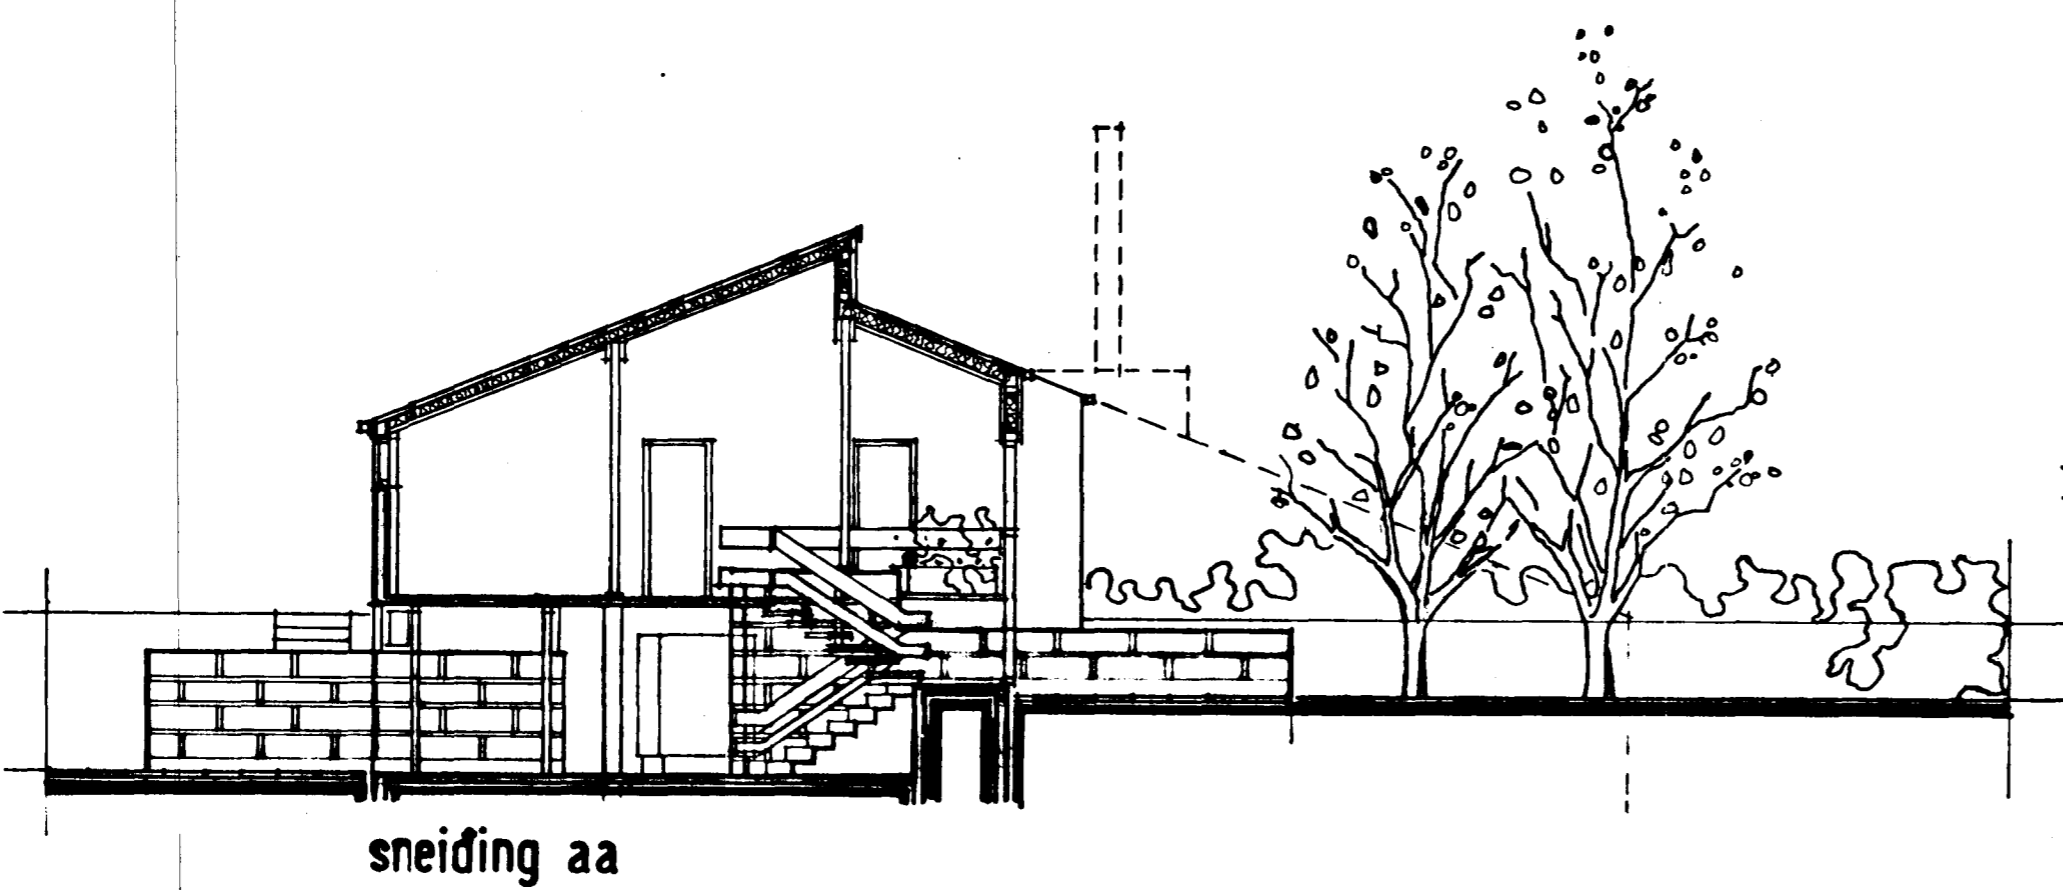


Samþykkt á fundi bygginga-  
nefndar þ. 11/16. 19. 80  
BYGGINGAFULLTRÚINN  
Í HAFNARFIRÐI

Ganga skal frá önnu  
eldstæði í samráði við  
slökkviliðsstjóra *Sigríður 12/10/83*

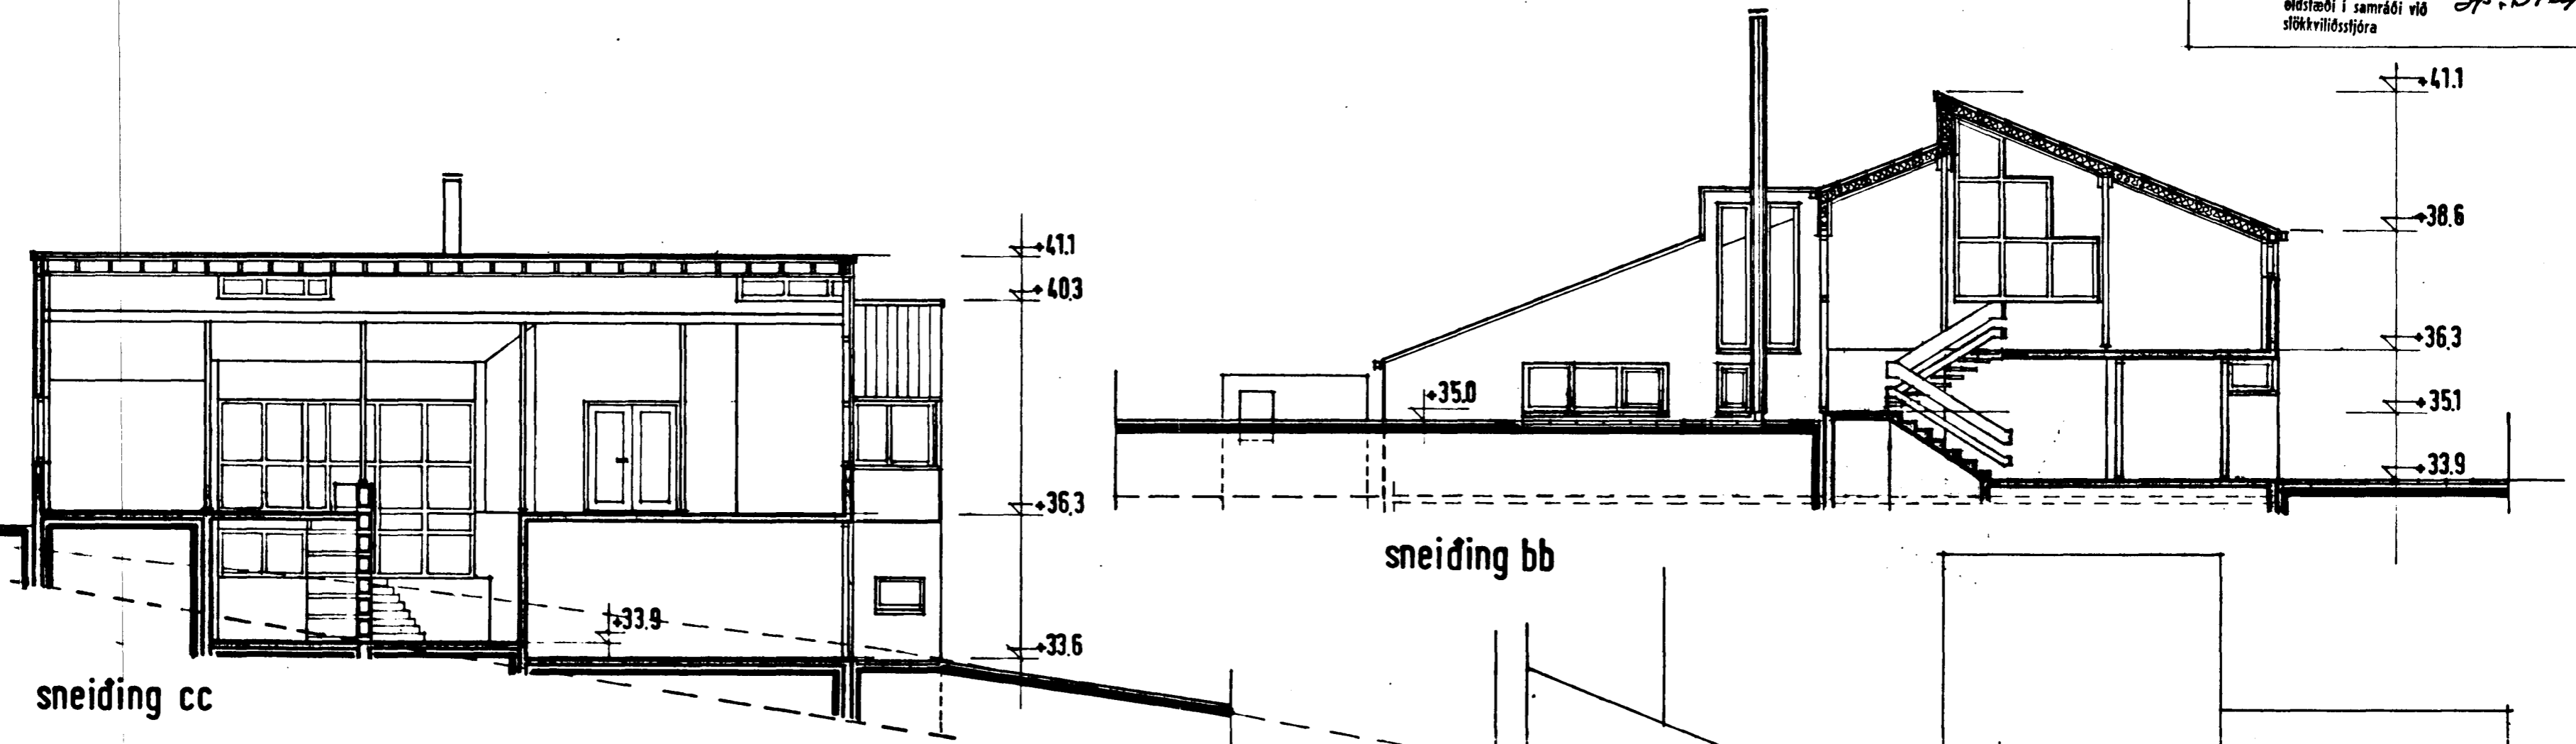

28.04.1980  
*Sigríður Adalsteinsdóttir*

fjólúhvammur 4, hafnarfirdi	
sneiðingar, afstöðumynd	m-1:100, 1:500
	blað 2
sigurþór aðalsteinsson arkitekt faí	