
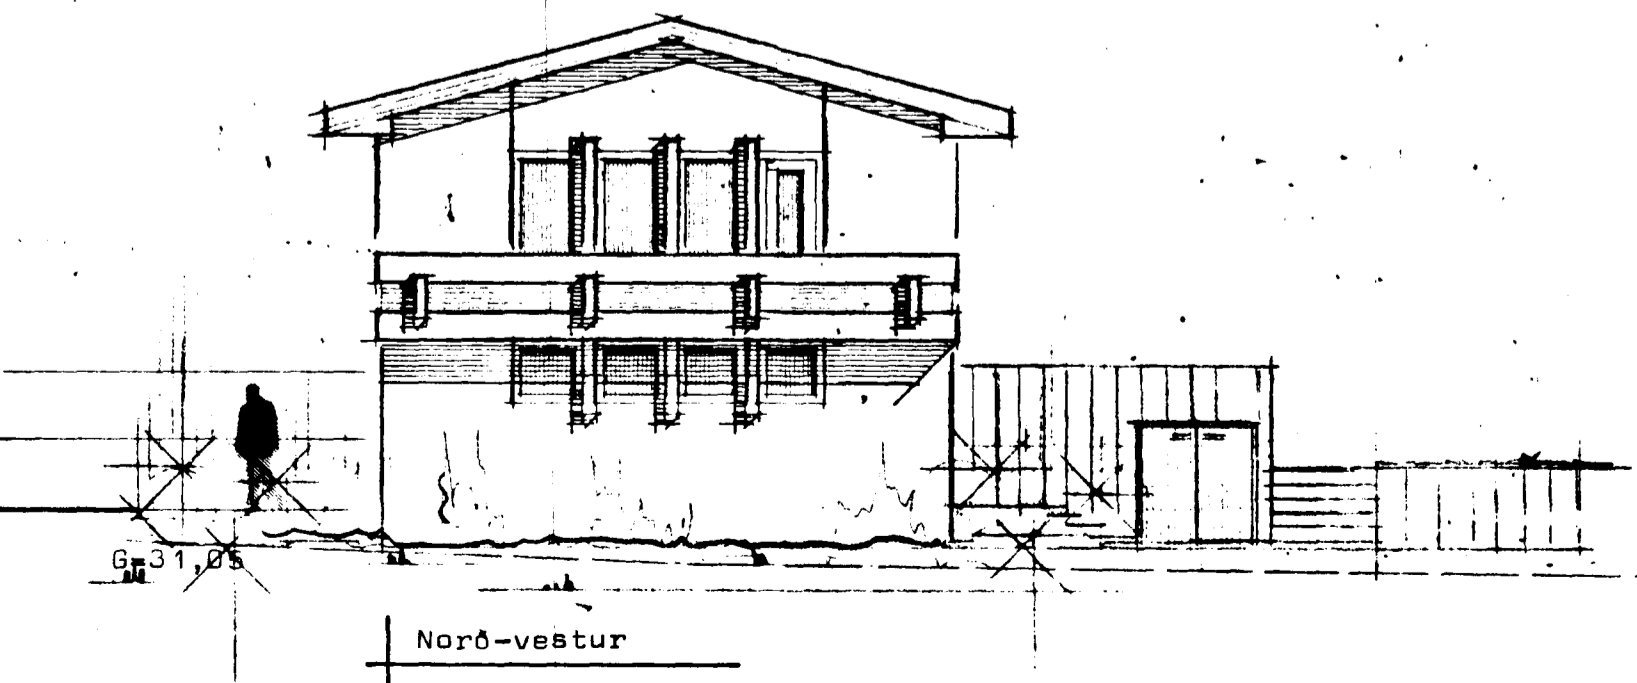
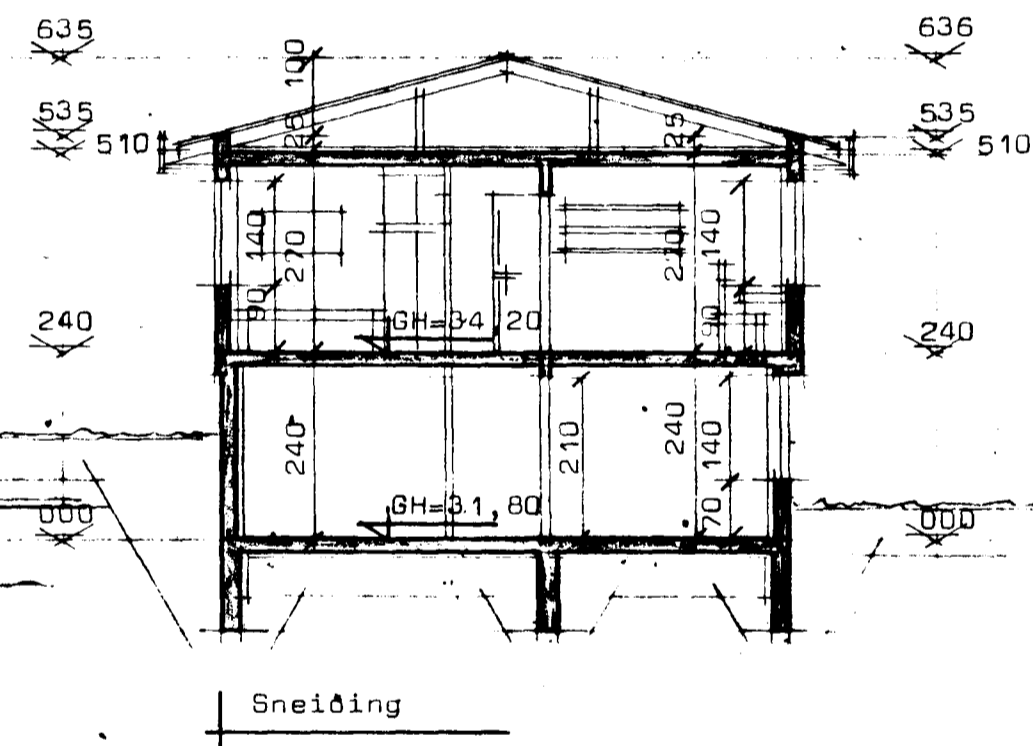
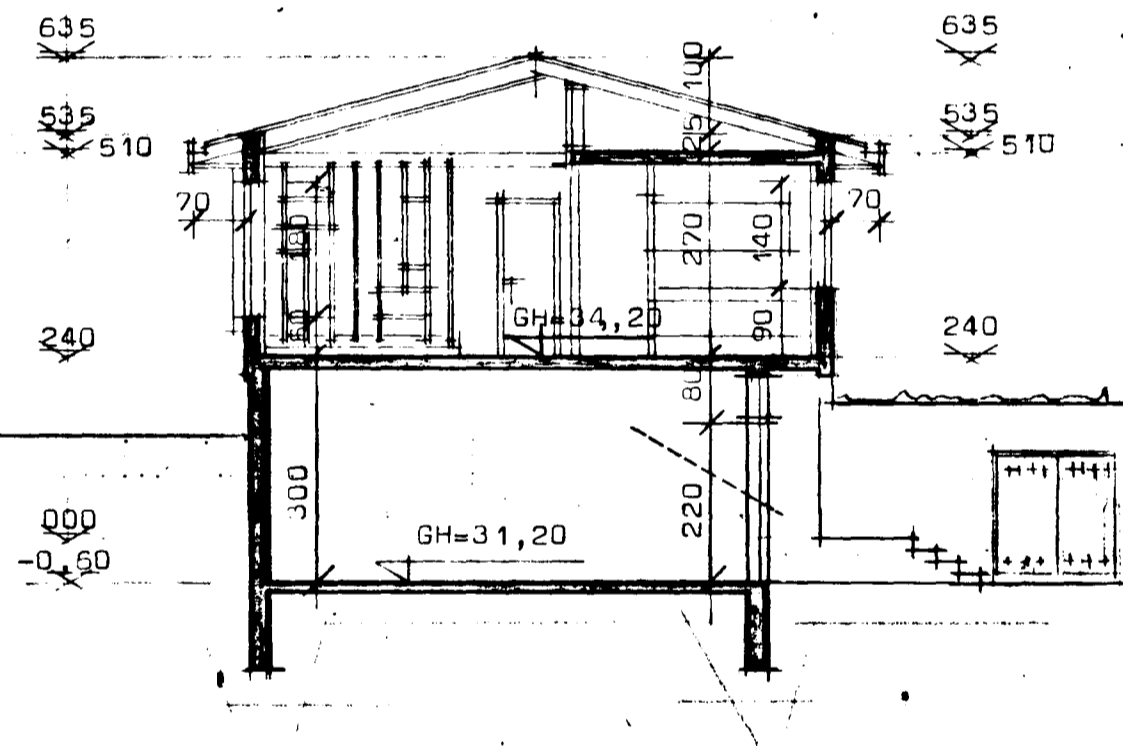
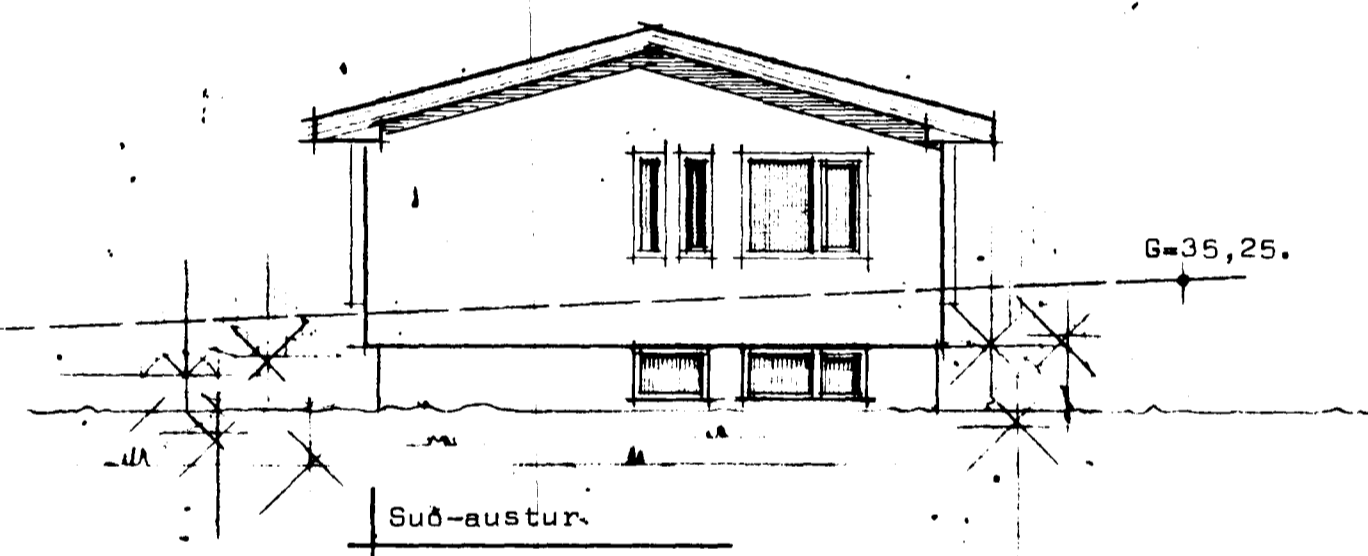
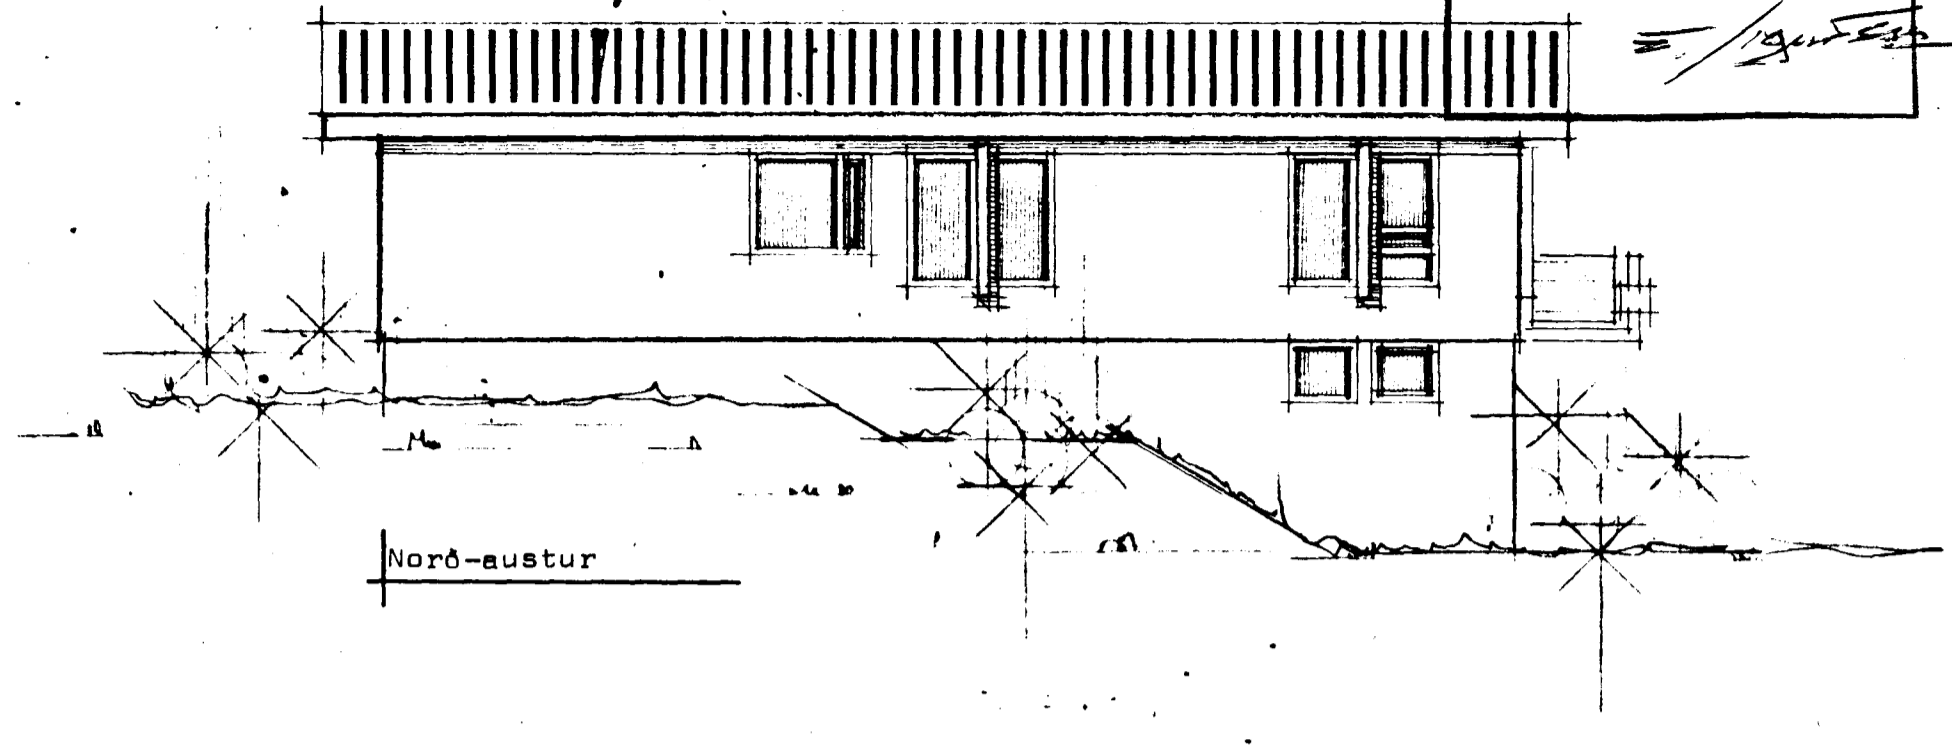


FJÓLUHVAMMUR 7 Hafnarfirði

Samþykkt á fundi bygginga-
nefndar þ. 31/10/1979
BYGGINGAFULLTRÚINN
Í HAFNARFIRÐI

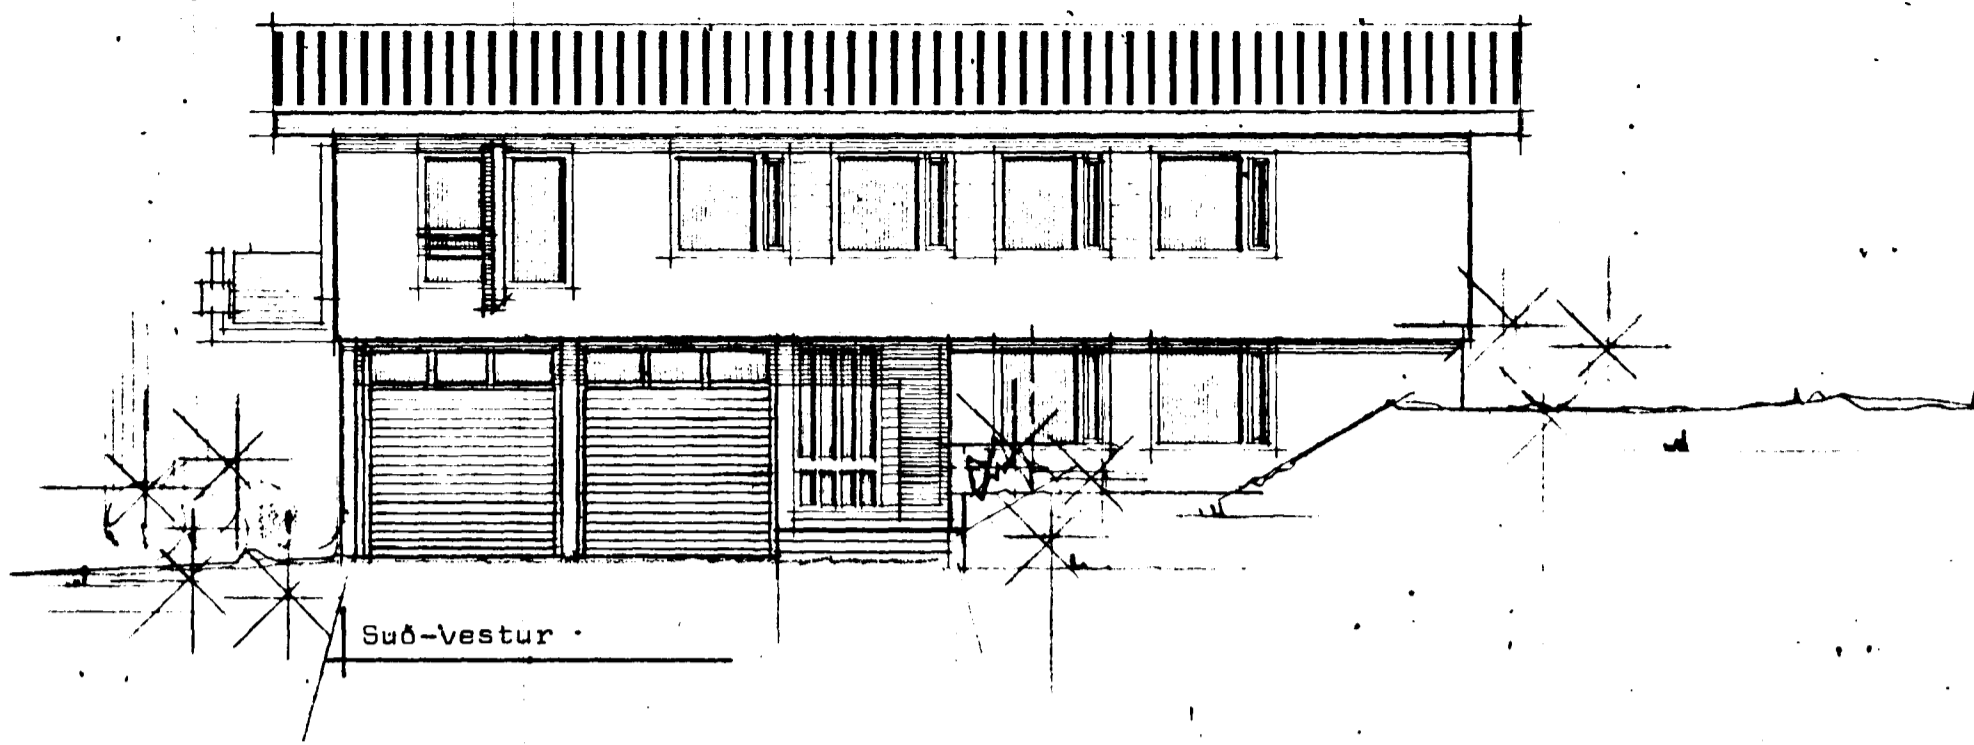

STADALHÚS S T
TEIKNISTOFA SÍÐUMÚLA 31, SÍMI 83141

| | | | |
|--------------|---------|---------|---------|
| VERKEFNI | DAGS. | 1979 | VERK NR |
| Útlitsmyndir | MKV. | 1:100 | H 3 br |
| | BR. | 0475 SK | |
| | BLAD NR | 1.02 | |

Fjóluhvamur 7 Hafnarfirði

Sigurdur Gudmundsson *Sigurdur P. Kristjánsson*
SIGURDUR GUDMUNDSSON SIGURDUR P KRISTJÁNSSON FTFÍ