



GRUNNMYND KJALLARA 1:50

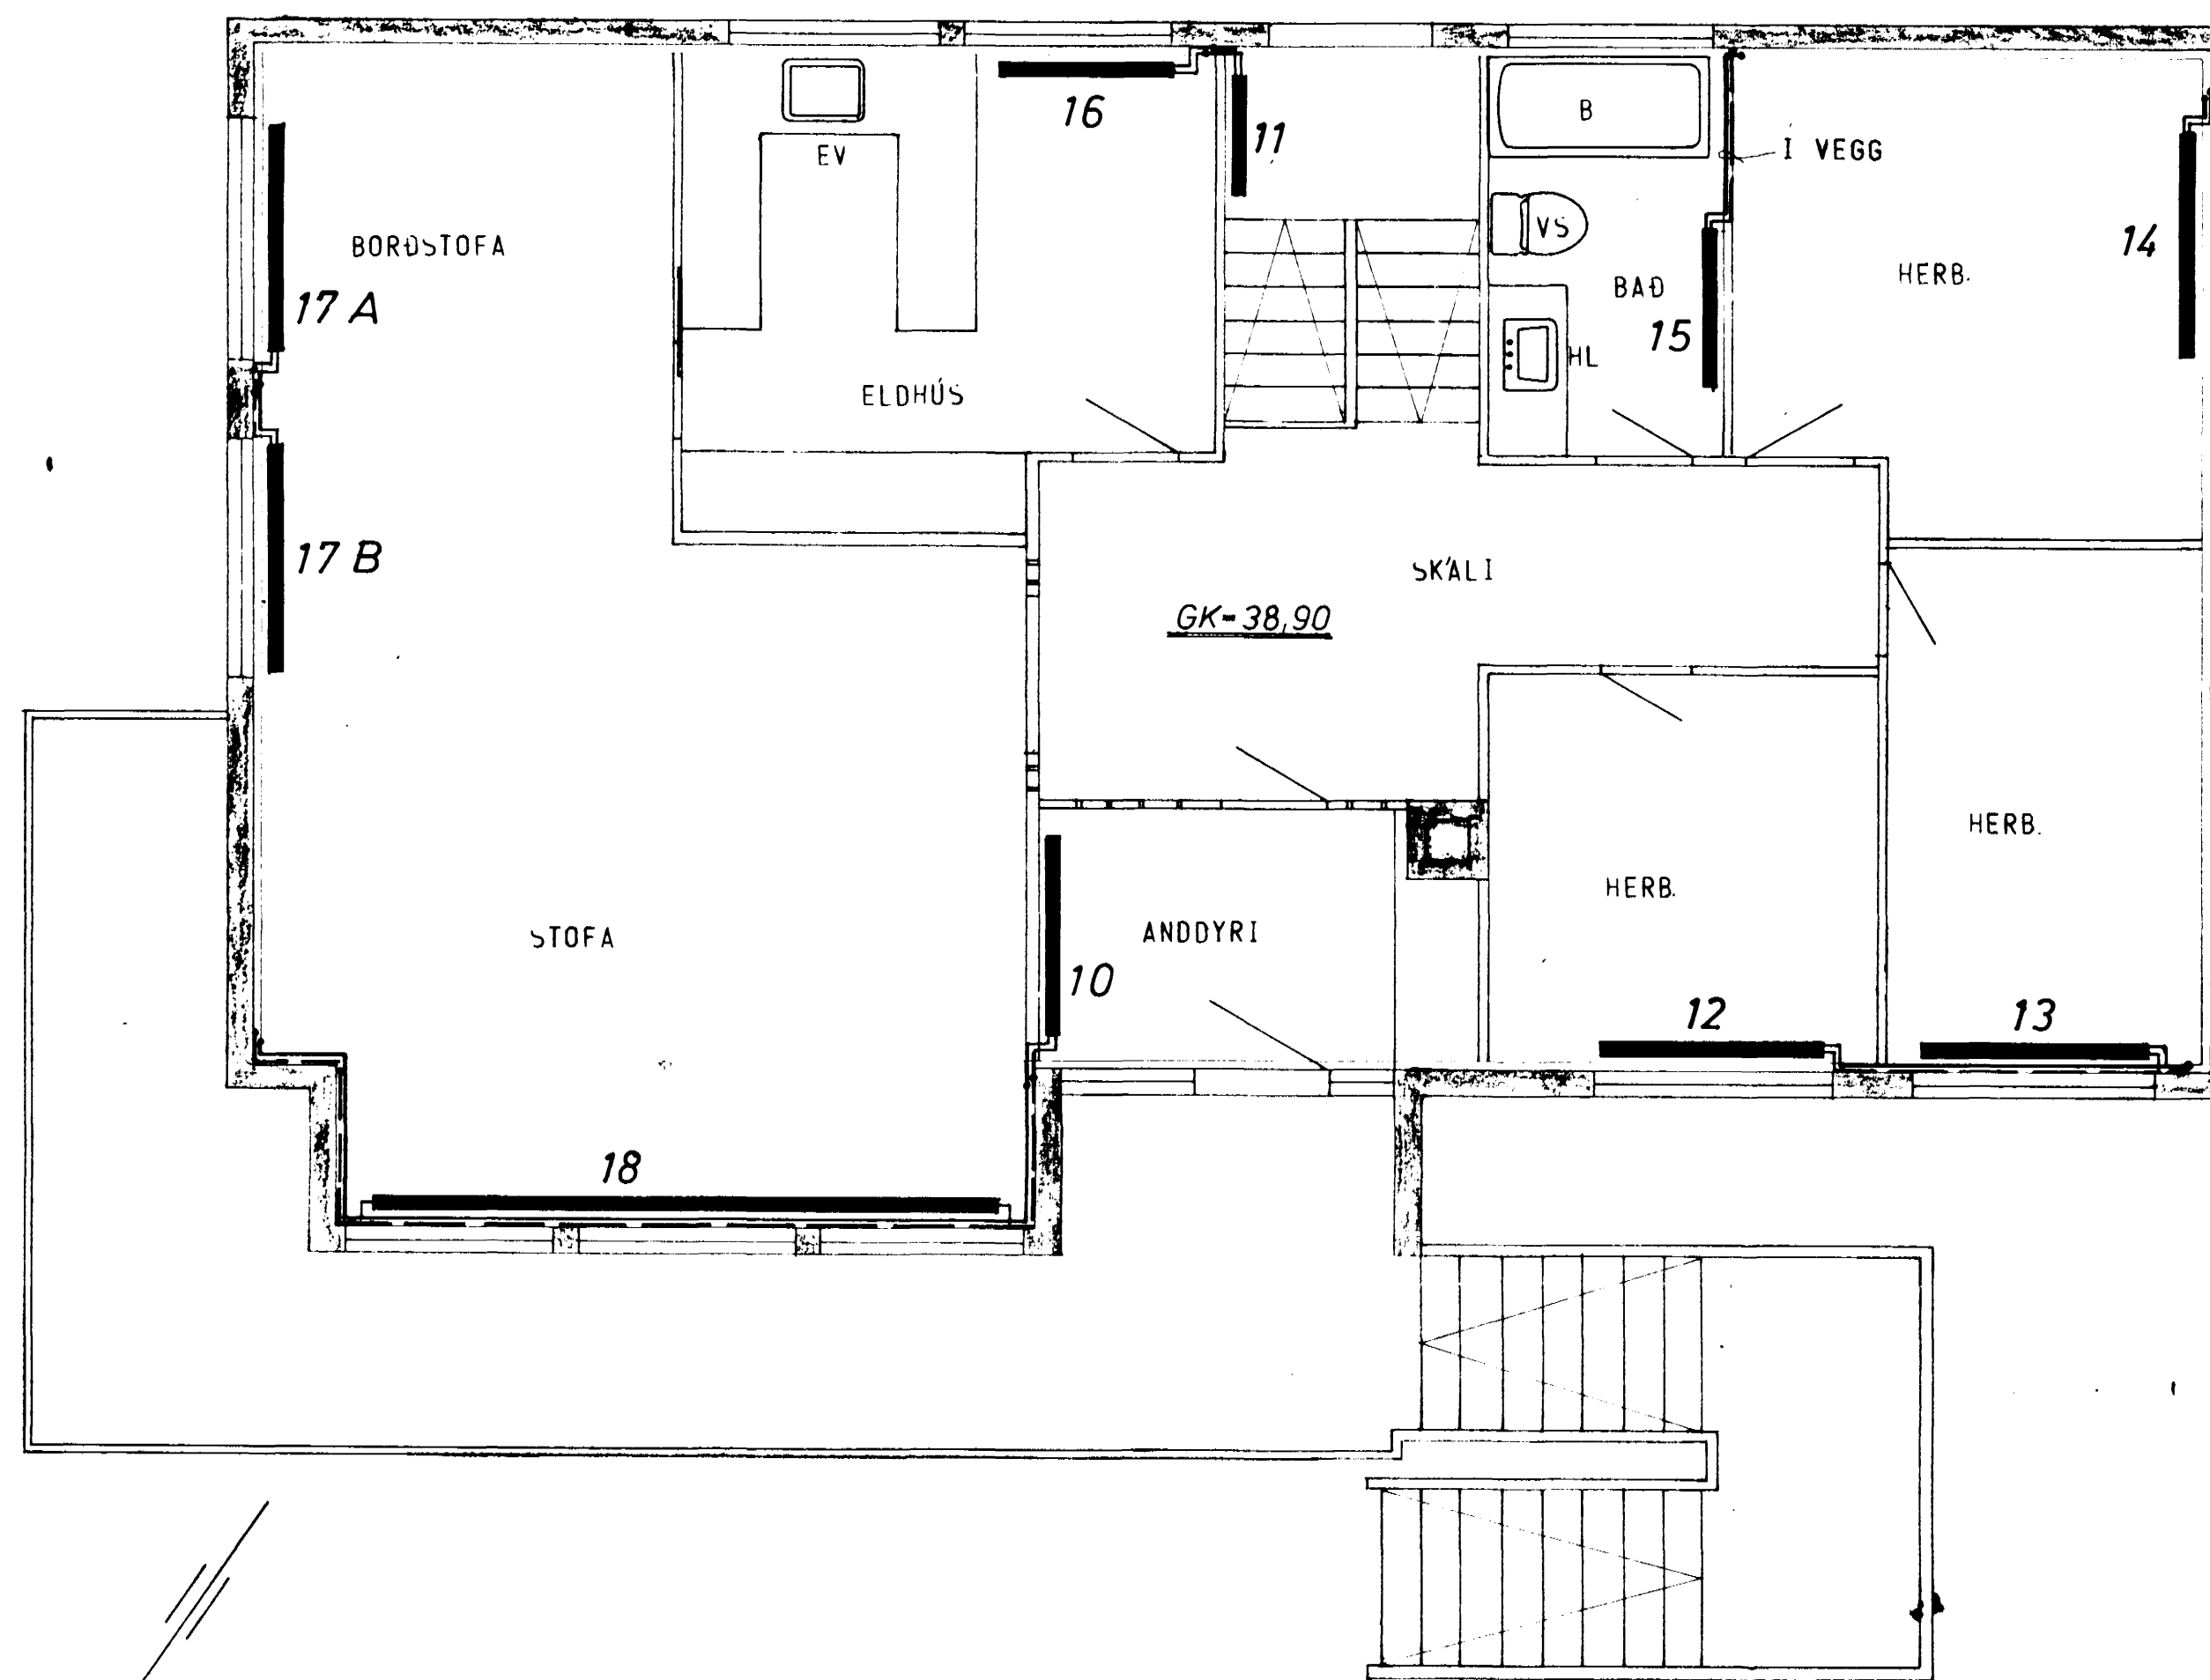


GRUNNMYND HÆÐAR 1:50

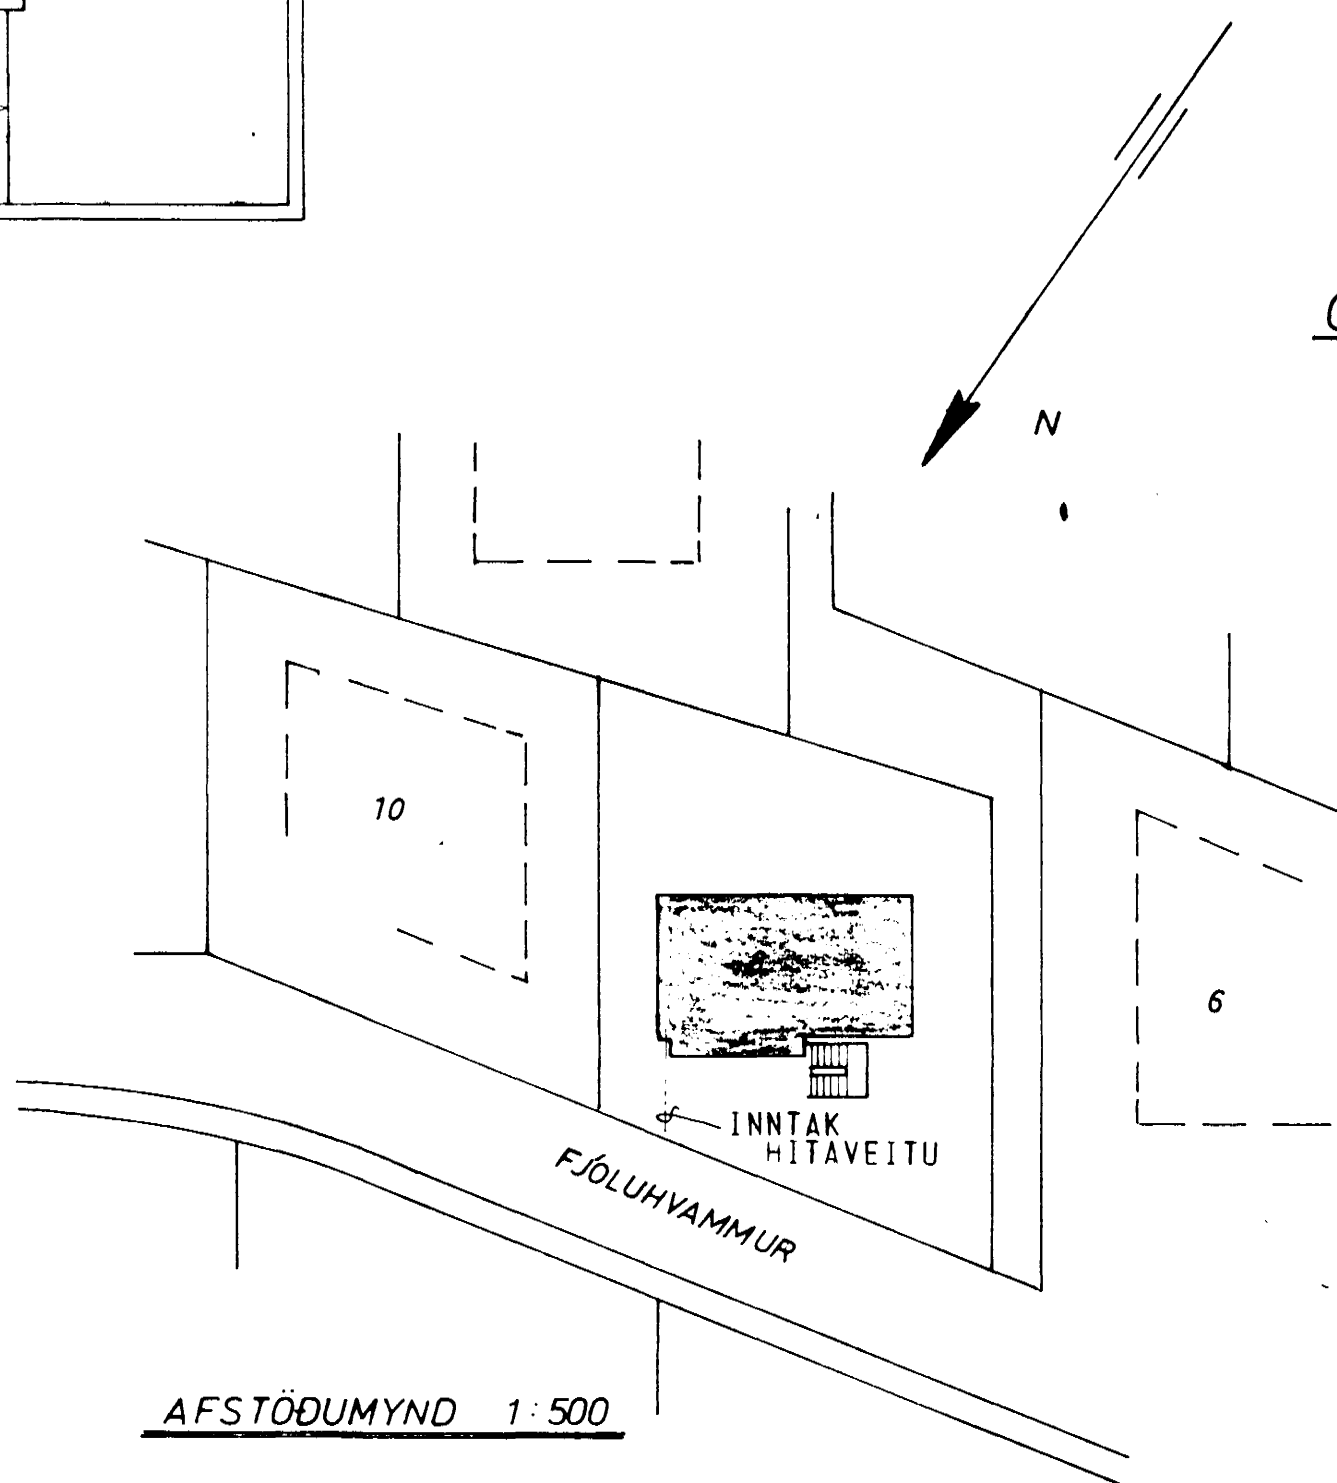

AFSTÖÐUMYND 1:500

ATH.

ÁÐUR EN OFNAR ERU KEYPTIR SKULU HÚSEIGANDI OG ARKITEKT ATHUGA OG SAMÞYKKJA STÆRDIR OG STAÐSETNINGU OFNA.

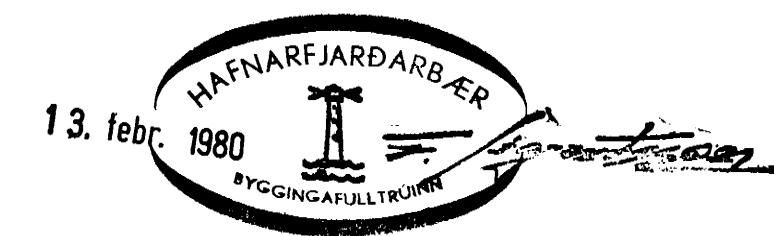

SKÝRINGAR SJÁ TEIKN NR. 20.

FJÓLUHVAMMUR 8, HAFNARFIRÐI	MÆLIKVARÐI 1:500 1:50	VERK 7917	TEIKN NR 3.1
HITALÖGN - GRUNNMYND	Hannað: <i>[Signature]</i> Teiknað: <i>[Signature]</i>	Yfirfarið: <i>[Signature]</i> Samb: <i>[Signature]</i>	DAGS OKT '79
JÓHANN GUNNAR BERGÞÓRSSÓN STRANDGÖTU 11 - HAFNARFIRÐI - SÍMI 53315	VERKFR M.V.F.I.	BREYTT	